



Este documento forma parte do expediente n.º  
 + - 4 3 3 2 / 4 1 1 - +  
 aprobado DEFINITIVAMENTE con esta data

Vigo, 16 ABR 1998  
 O SECRETARIO DE ASISTENCIA,  
 Asdo.: Fco. Javier García Martínez

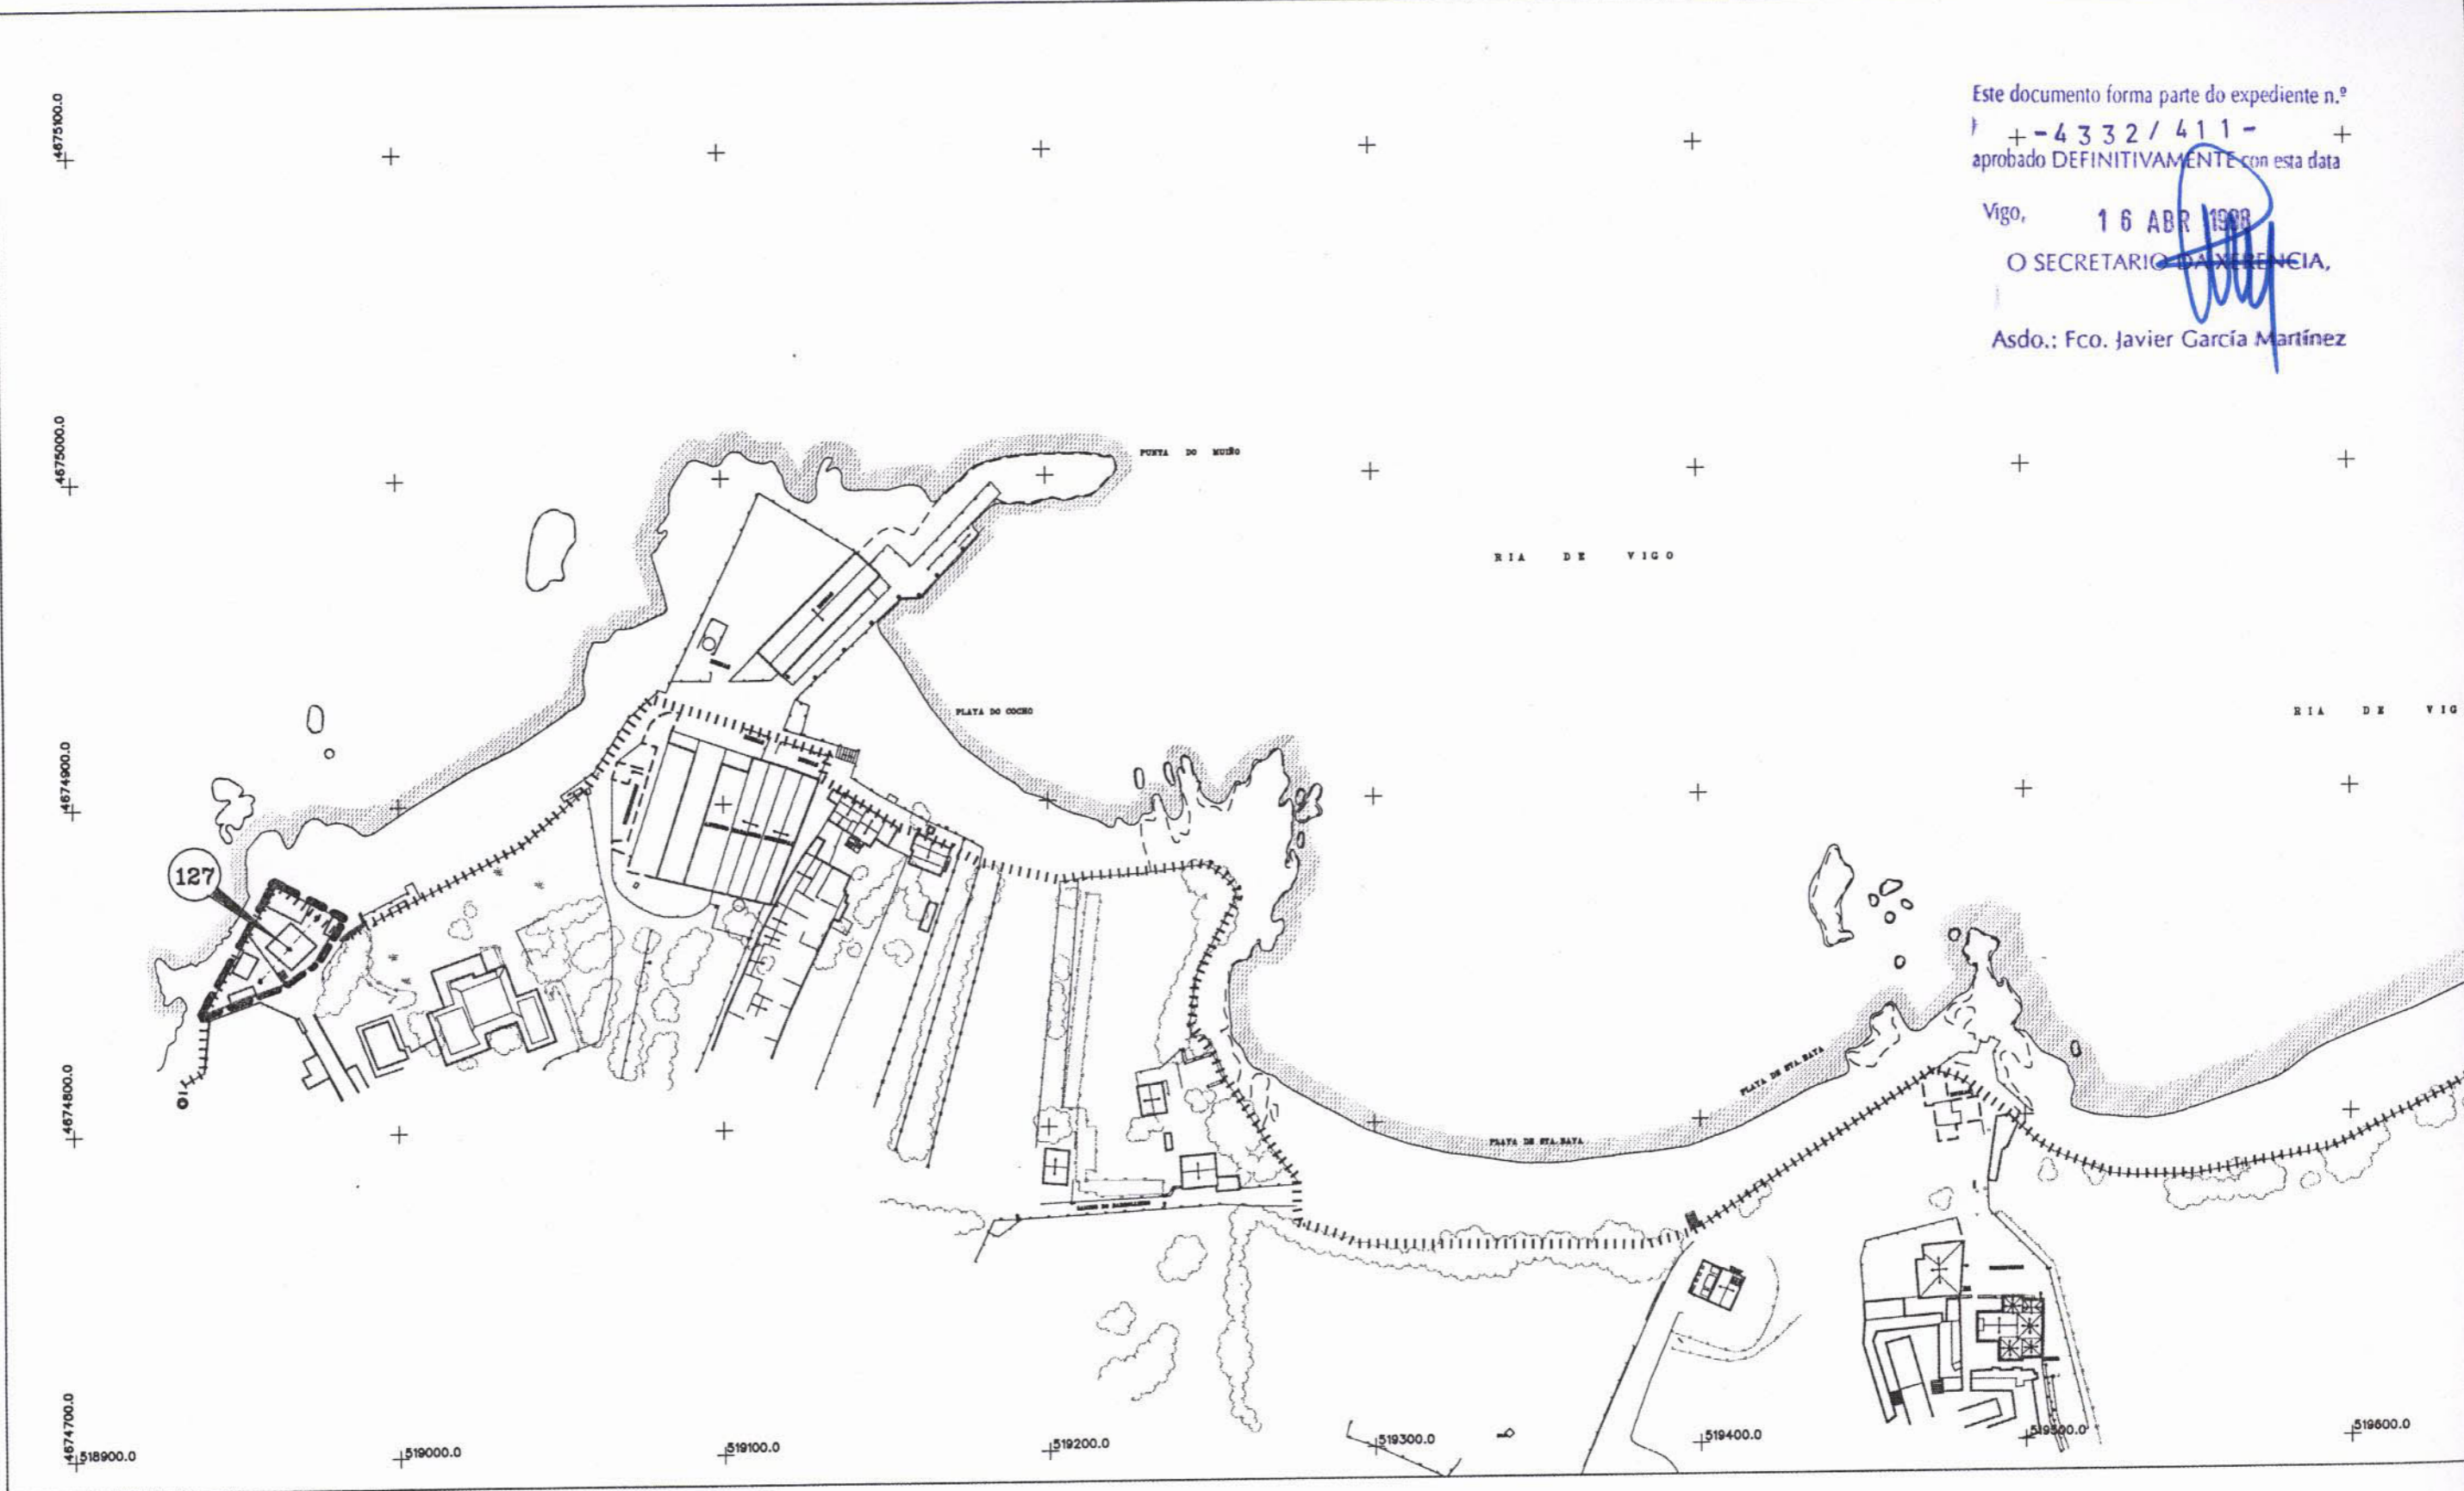

- 34 CONCESIONES  
 AMBITO Y Nº DE IDENTIFICACION
  - P-17 CONSTRUCCIONES DEL PUERTO  
 AMBITO Y Nº DE IDENTIFICACION
  - E-6 EDIFICIOS OFICIALES  
 AMBITO Y Nº DE IDENTIFICACION
- ..... LINEA LIMITE DE LA ZONA DE SERVICIO TERRESTRE DEL PUERTO DE VIGO

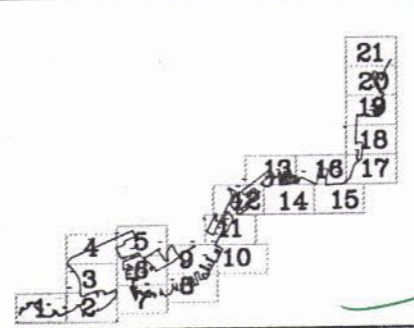

EL DIRECTOR TECNICO  
 LUIS LARA RUBIDO

MINISTERIO DE FOMENTO  
 PUERTOS DEL ESTADO  
 AUTORIDAD PORTUARIA DE VIGO

INFORMACION  
 CONCESIONES Y  
 CONSTRUCCIONES

JEFE DE DPTO. DE EXPLOTACION  
 JOAQUIN COLUNGA PEREZ

FEBRERO DE 1997 ESCALA 1:2000

PLANO 6  
 HOJA 1