



+ Este documento forma parte do expediente n.º
 - 4 3 3 2 / 4 1 1 -
 aprobado DEFINITIVAMENTE con esta data
 Vigo, 16 ABR 1998
 O SECRETARIO DE EFICIENCIA,
 Asdo.: Fco. Javier García Martínez

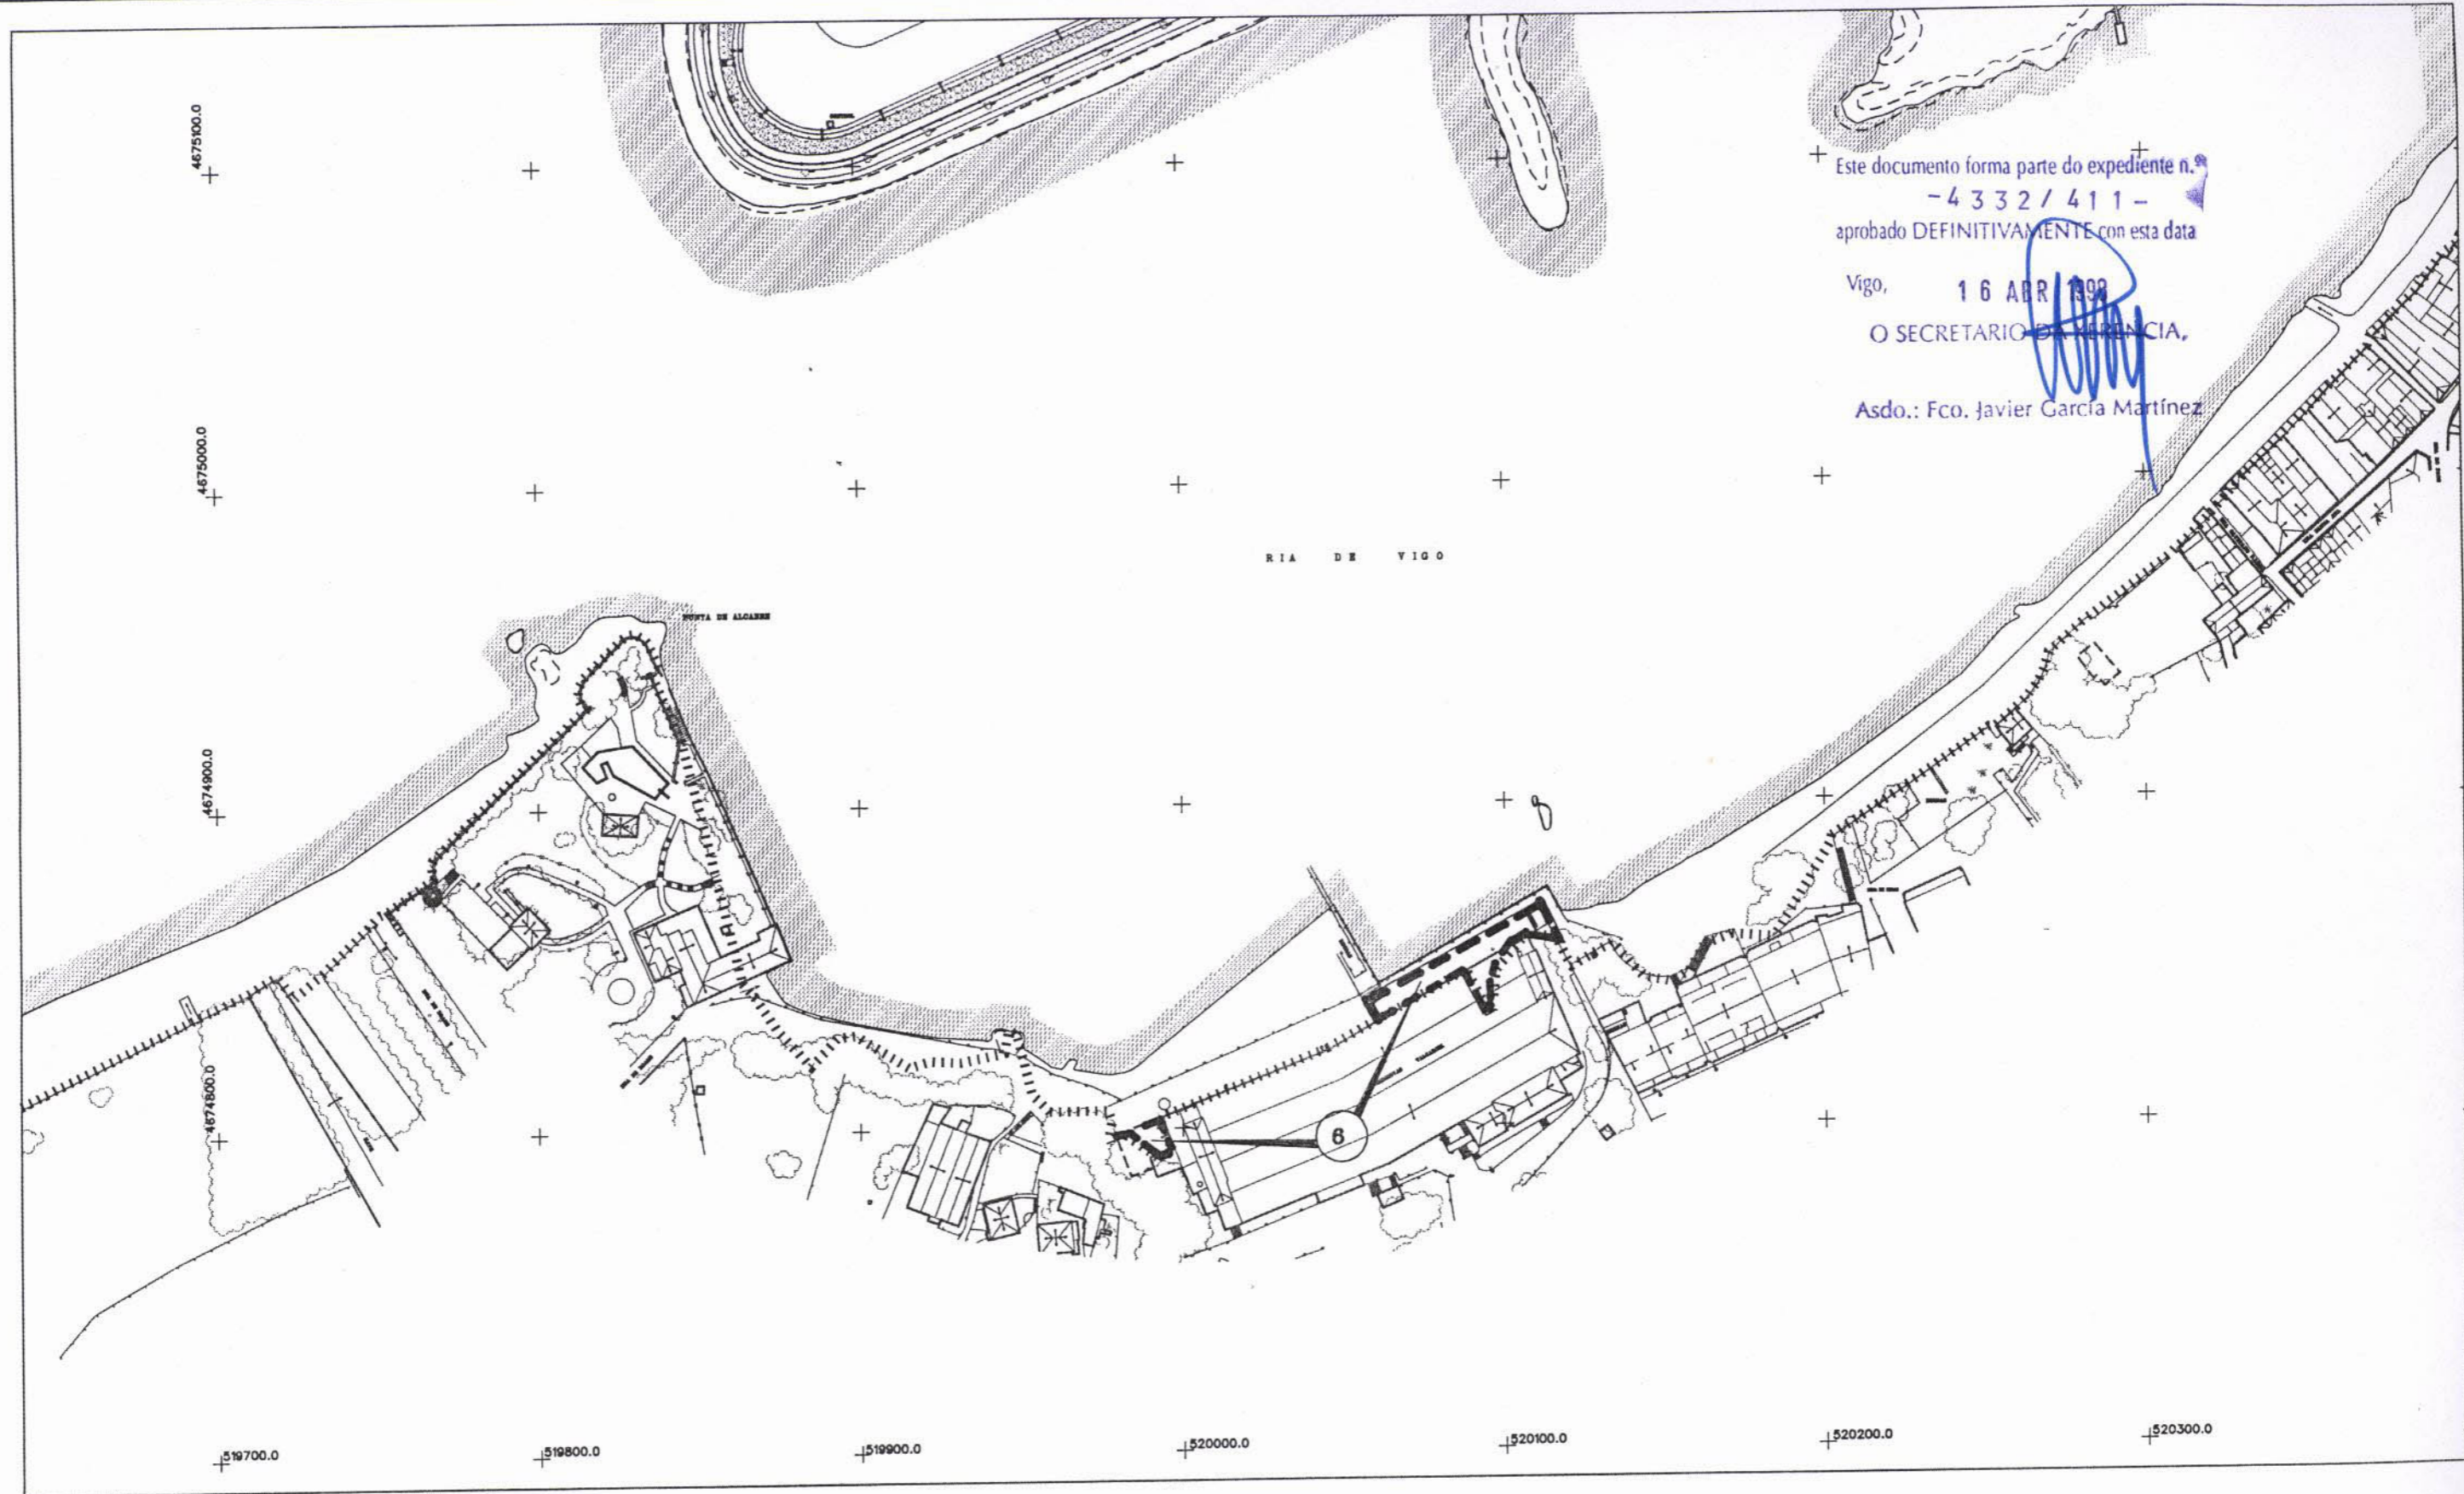

- 34 CONCESIONES
 AMBITO Y Nº DE IDENTIFICACION
- P-17 CONSTRUCCIONES DEL PUERTO
 AMBITO Y Nº DE IDENTIFICACION
- E-6 EDIFICIOS OFICIALES
 AMBITO Y Nº DE IDENTIFICACION
- LINEA LIMITE DE LA ZONA DE SERVICIO TERRESTRE DEL PUERTO DE VIGO

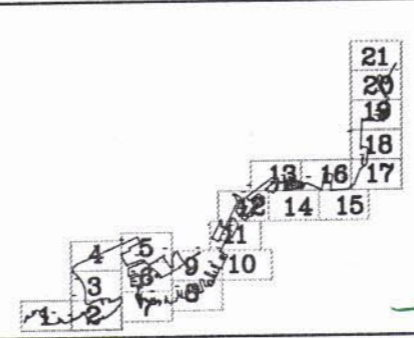

EL DIRECTOR TECNICO
 LUIS LARA RUBIDO
 MINISTERIO DE FOMENTO
 PUERTOS DEL ESTADO
 AUTORIDAD PORTUARIA DE VIGO

JEFE DE DPTO. DE EXPLOTACION
 JOAQUIN COLUNGA PEREZ

INFORMACION
 CONCESIONES Y
 CONSTRUCCIONES

FEBRERO DE 1997 ESCALA 1:2000

PLANO 6
 HOJA 2