


Este documento forma parte do expediente n.º
 - 4 3 3 2 / 4 1 1 -
 aprobado DEFINITIVAMENTE con esta data

Vigo, 16 ABR 1997
 O SECRETARIO DE REFERENCIA,
 Asdo.: Fco. Javier García Martínez

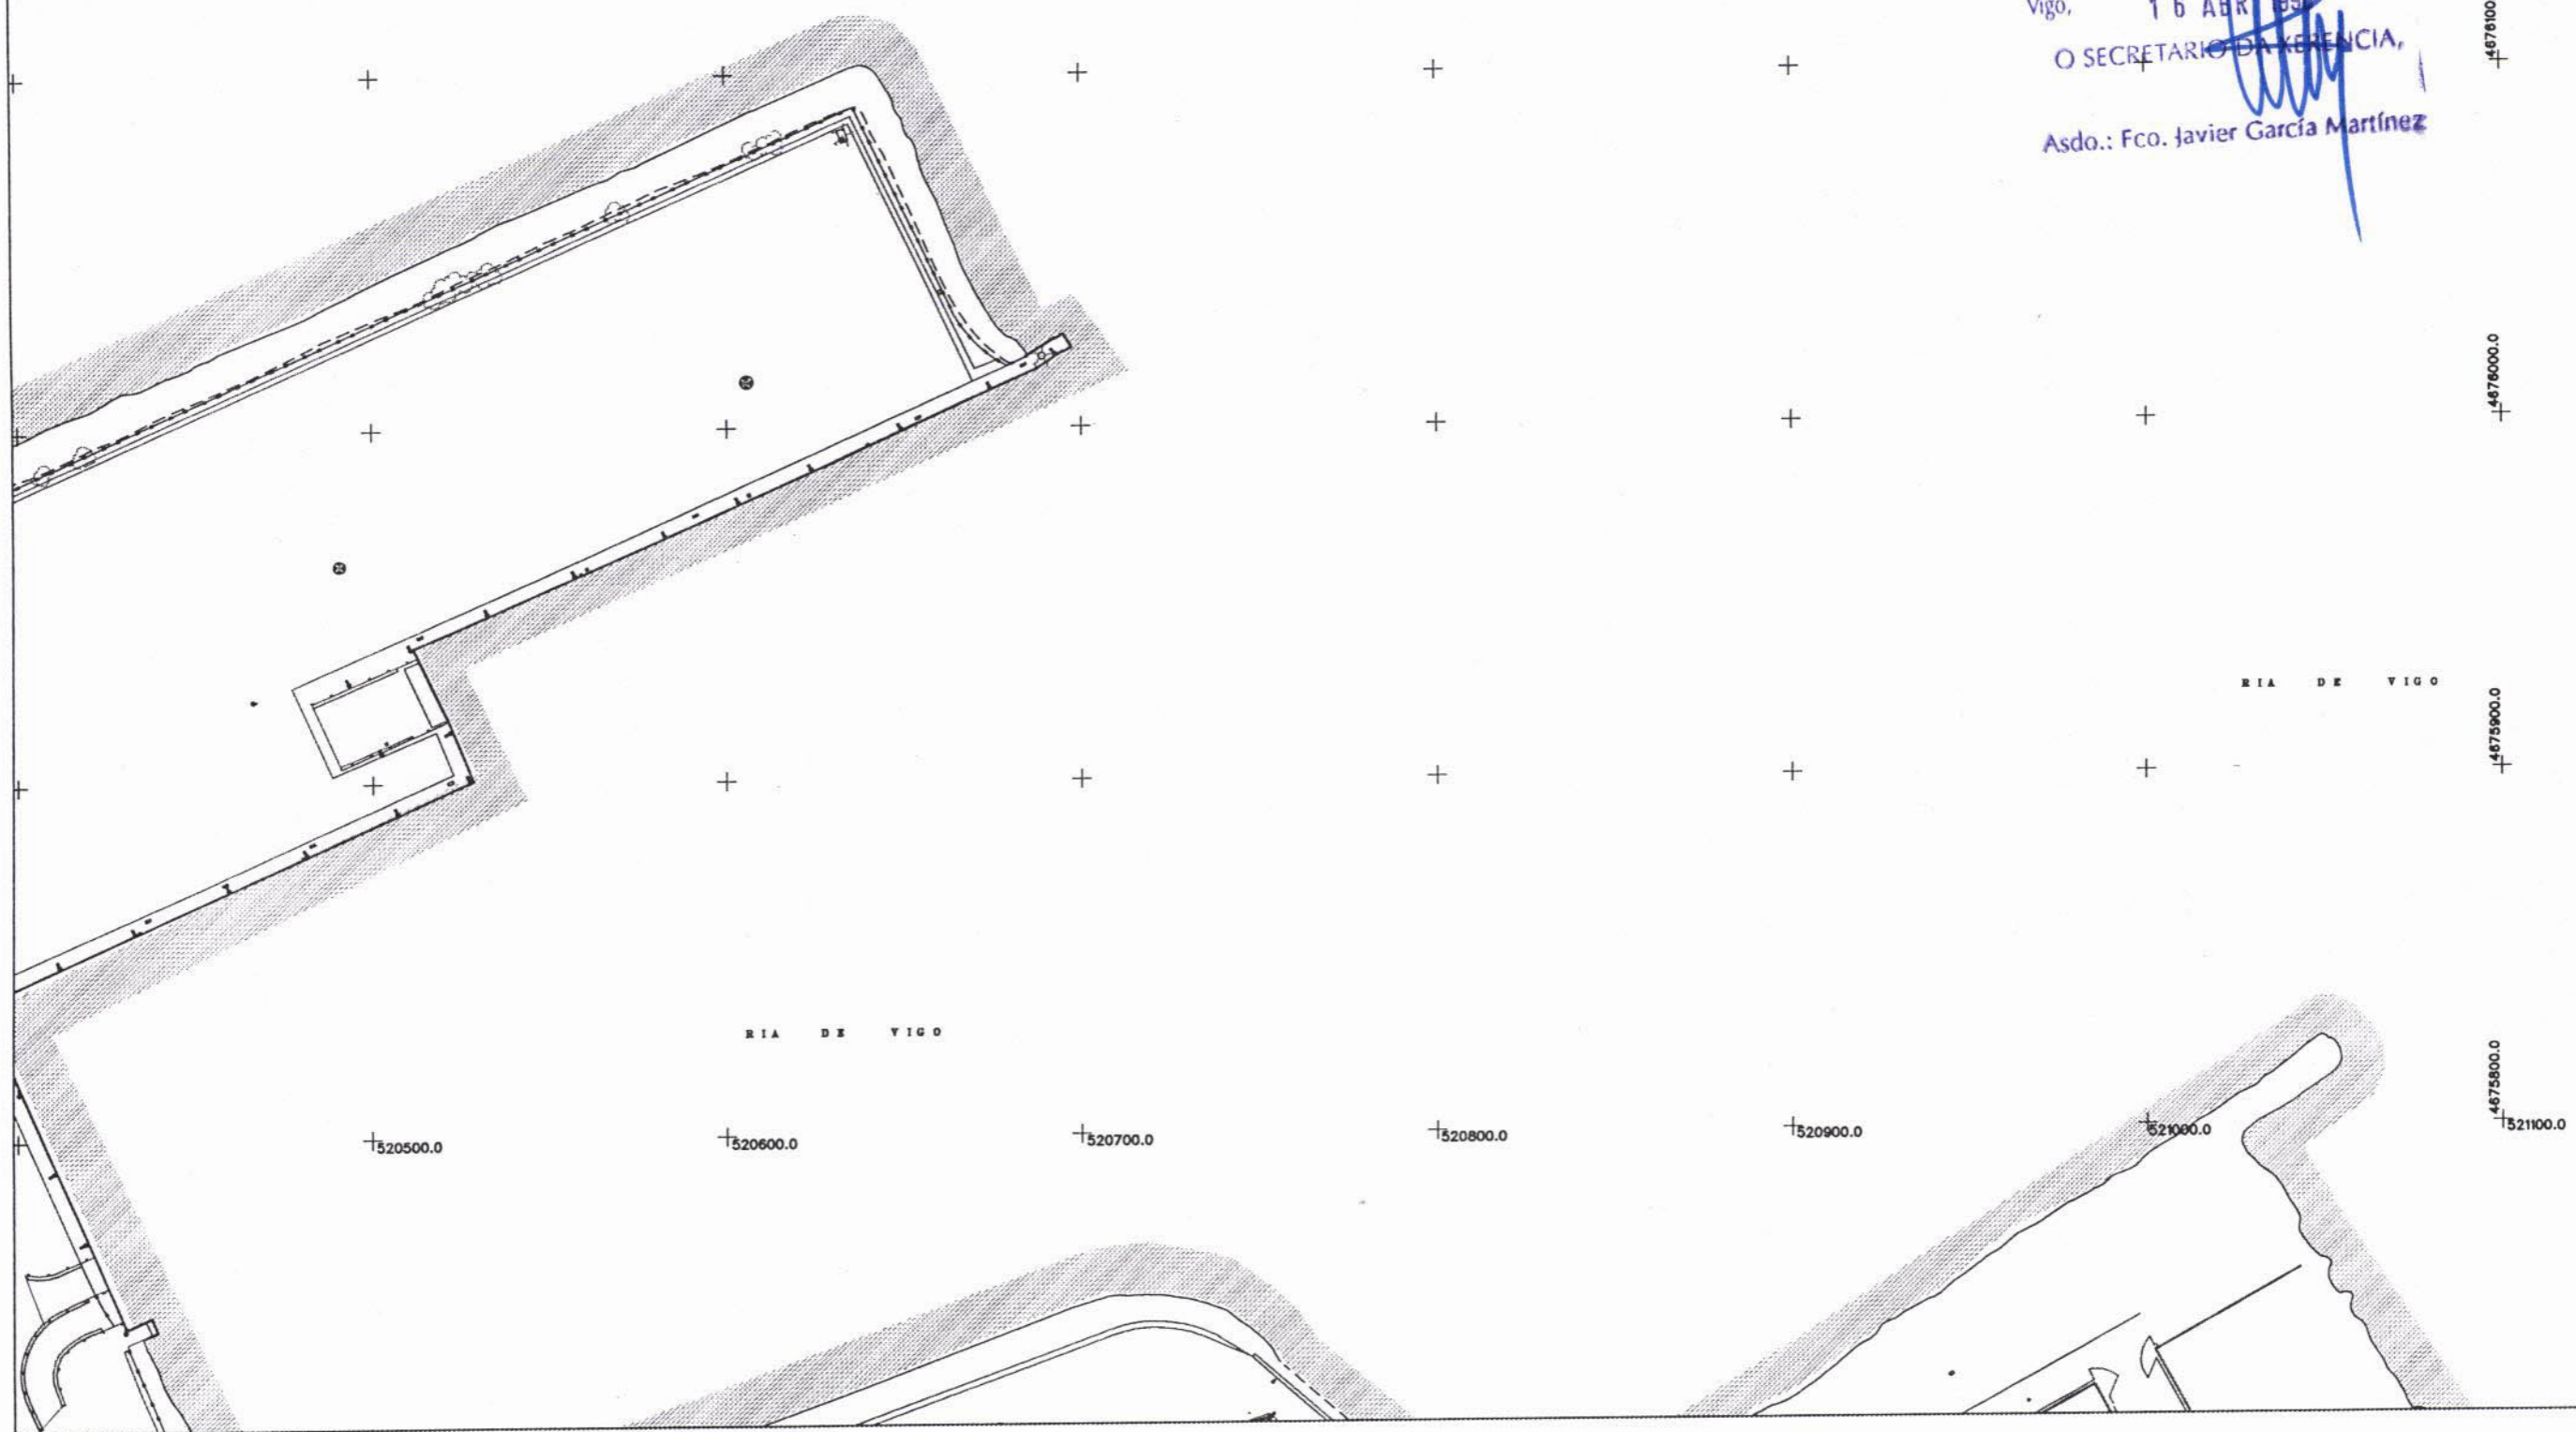

- 34 CONCESIONES
 AMBITO Y Nº DE IDENTIFICACION
- P-17 CONSTRUCCIONES DEL PUERTO
 AMBITO Y Nº DE IDENTIFICACION
- E-6 EDIFICIOS OFICIALES,
 AMBITO Y Nº DE IDENTIFICACION

..... LINEA LIMITE DE LA ZONA DE SERVICIO TERRESTRE DEL PUERTO DE VIGO

21
20
19
18
17
16
15
14
13
12
11
10
9
8
7
6
5
4
3
2

EL DIRECTOR TECNICO
 LUIS LARA RUBIDO

JEFE DE DPTO. DE EXPLOTACION
 JOAQUIN COLUNGA PEREZ



MINISTERIO DE FOMENTO
 PUERTOS DEL ESTADO
 AUTORIDAD PORTUARIA DE VIGO

INFORMACION
 CONCESIONES Y
 CONSTRUCCIONES

FEBRERO DE 1997 ESCALA 1:2000

PLANO 6
 HOJA 5