


Vigo, 16 APR 1997

O SECRETARIO DA XESPEA,

Asdo. Fco. Javier García Martínez

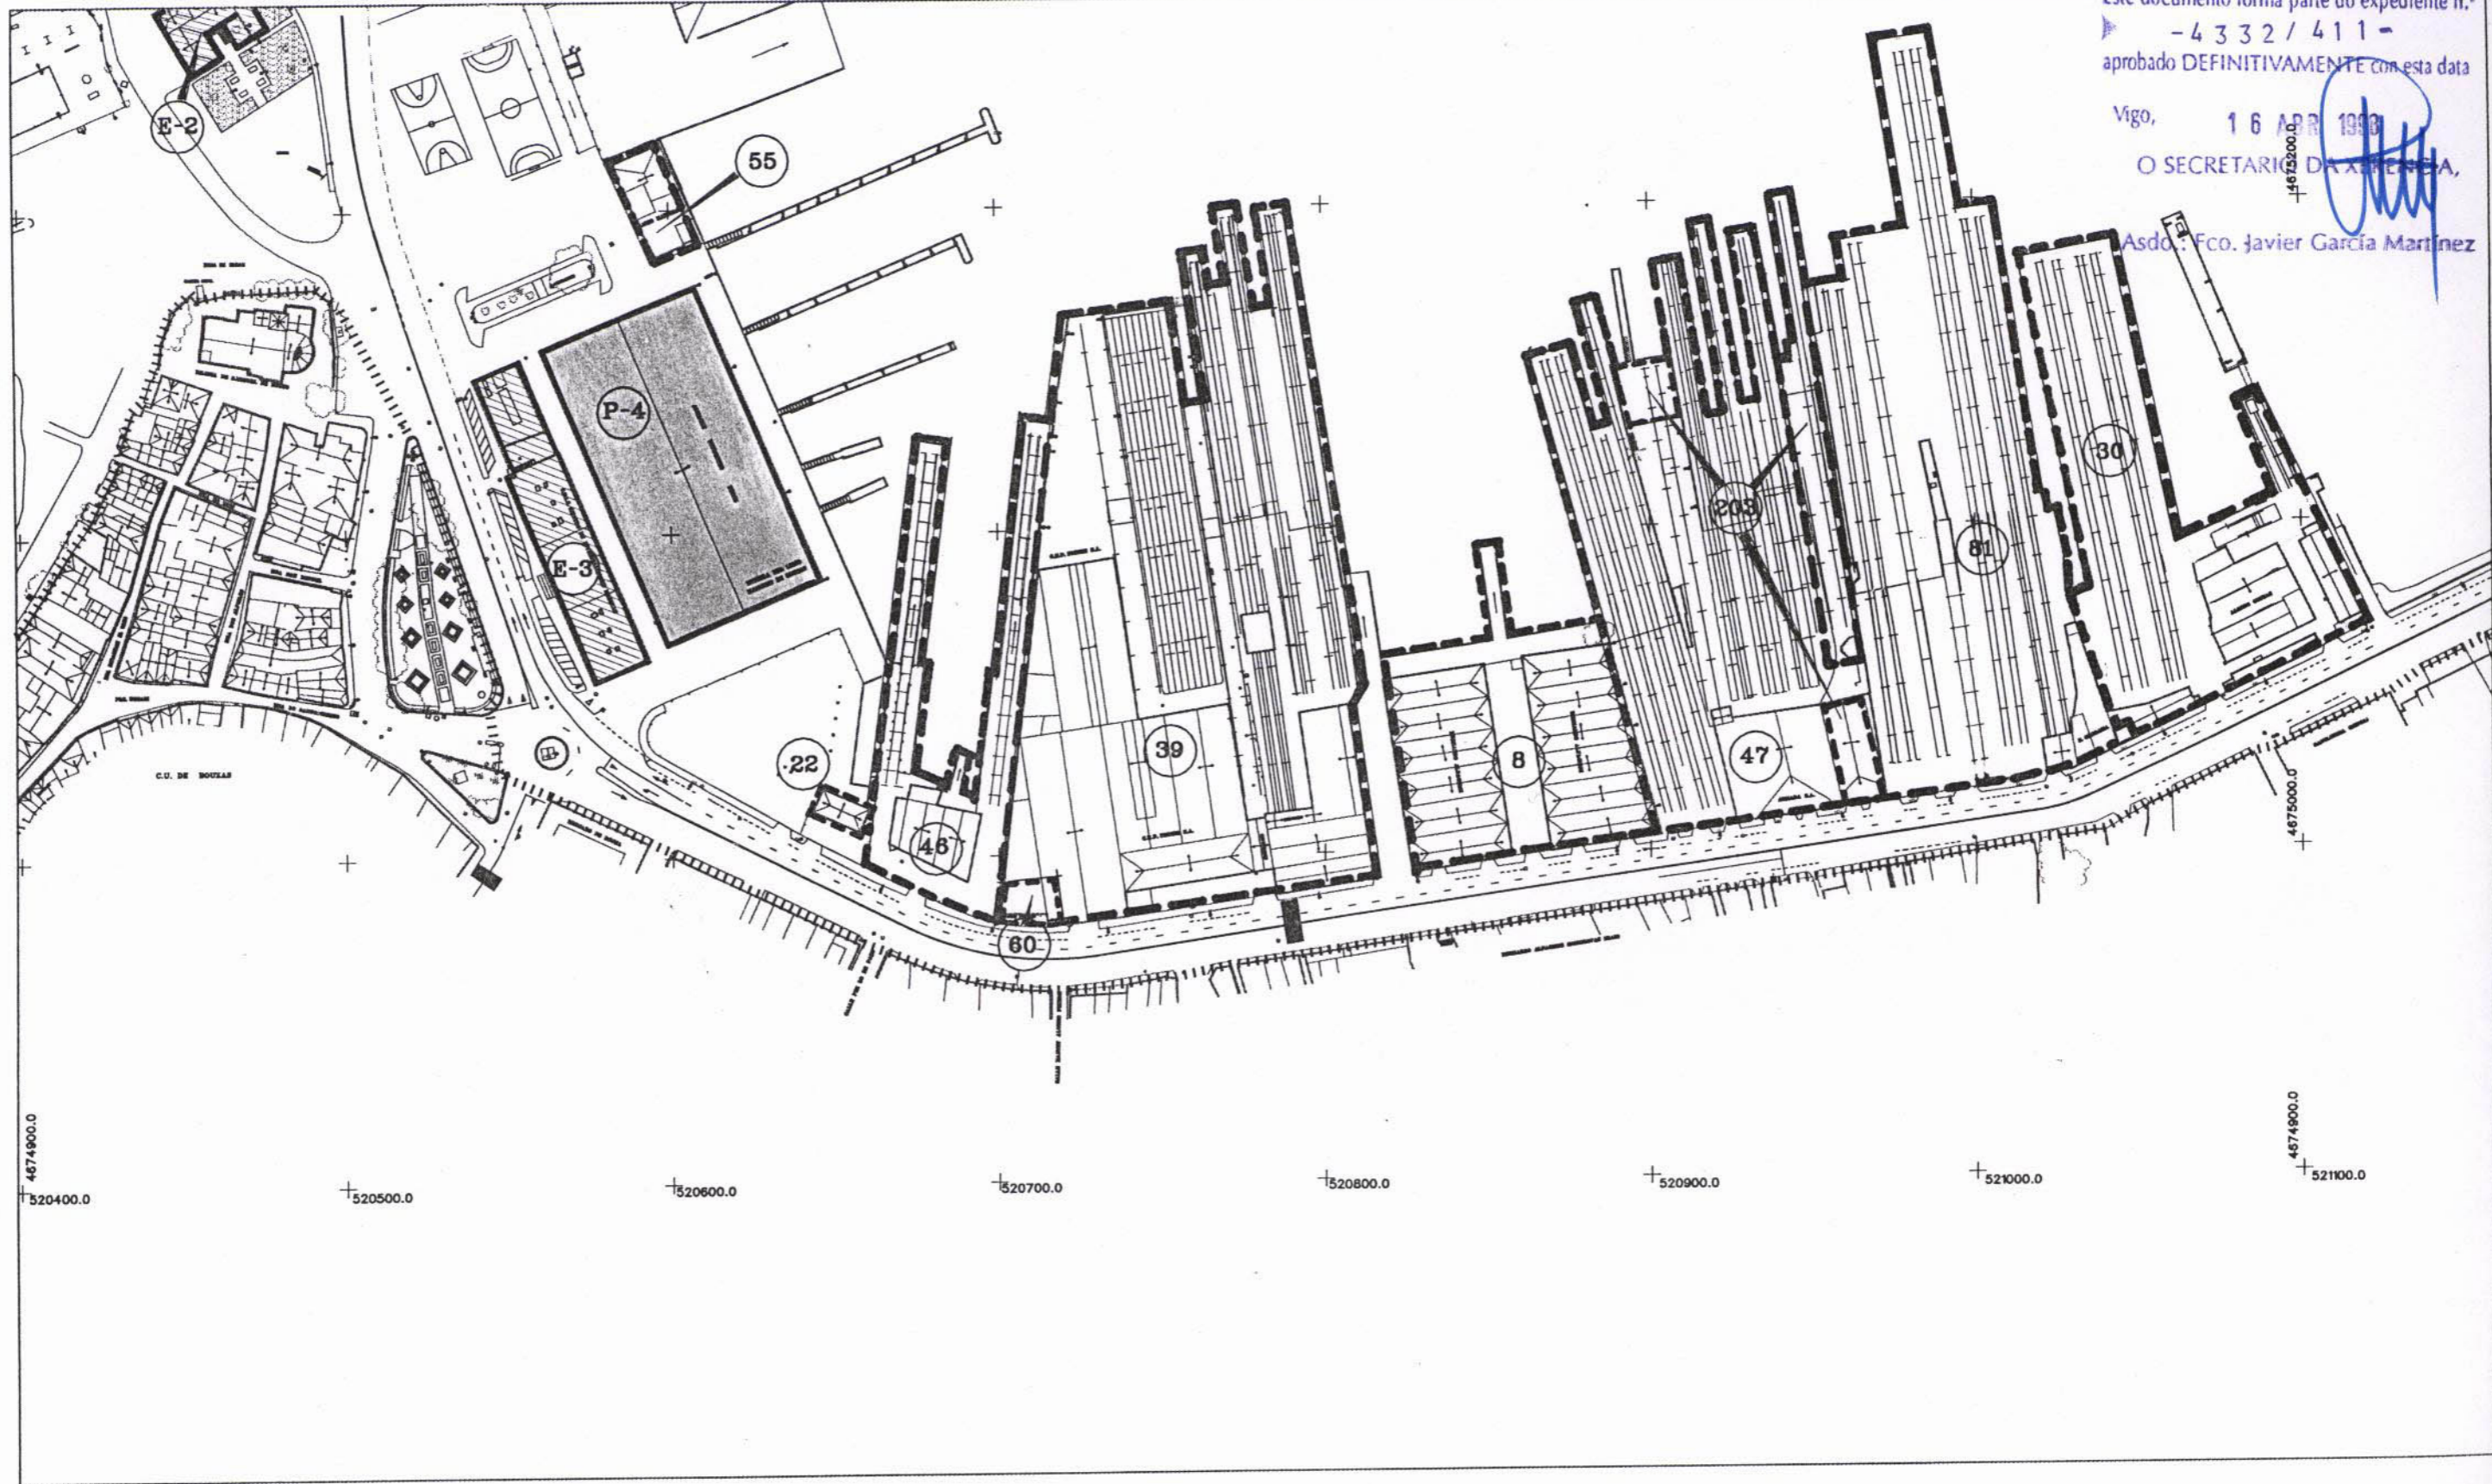

- 34 CONCESIONES
AMBITO Y Nº DE IDENTIFICACION
- P-17 CONSTRUCCIONES DEL PUERTO
AMBITO Y Nº DE IDENTIFICACION
- E-6 EDIFICIOS OFICIALES
AMBITO Y Nº DE IDENTIFICACION

..... LINEA LIMITE DE LA ZONA DE SERVICIO TERRESTRE DEL PUERTO DE VIGO

21
20
19
18
17
16
15
14
13
12
11
10
9
8
7
6
5
4
3
2
1

EL DIRECTOR TECNICO
LUIS LARA RUBIDO

JEFE DE DPTO. DE EXPLOTACION
JOAQUIN COLUNGA PEREZ

Joaquín Colunga Pérez



MINISTERIO DE FOMENTO
PUERTOS DEL ESTADO
AUTORIDAD PORTUARIA DE VIGO

INFORMACION
CONCESIONES Y
CONSTRUCCIONES