



Este documento forma parte do expediente n.º
 -4332/411-3+
 aprobado DEFINITIVAMENTE con esta data
 Vigo, 16 ABR 1988
 O SECRETARIO DE REFERENCIA,
 Asdo.: Fco. Javier García Martínez

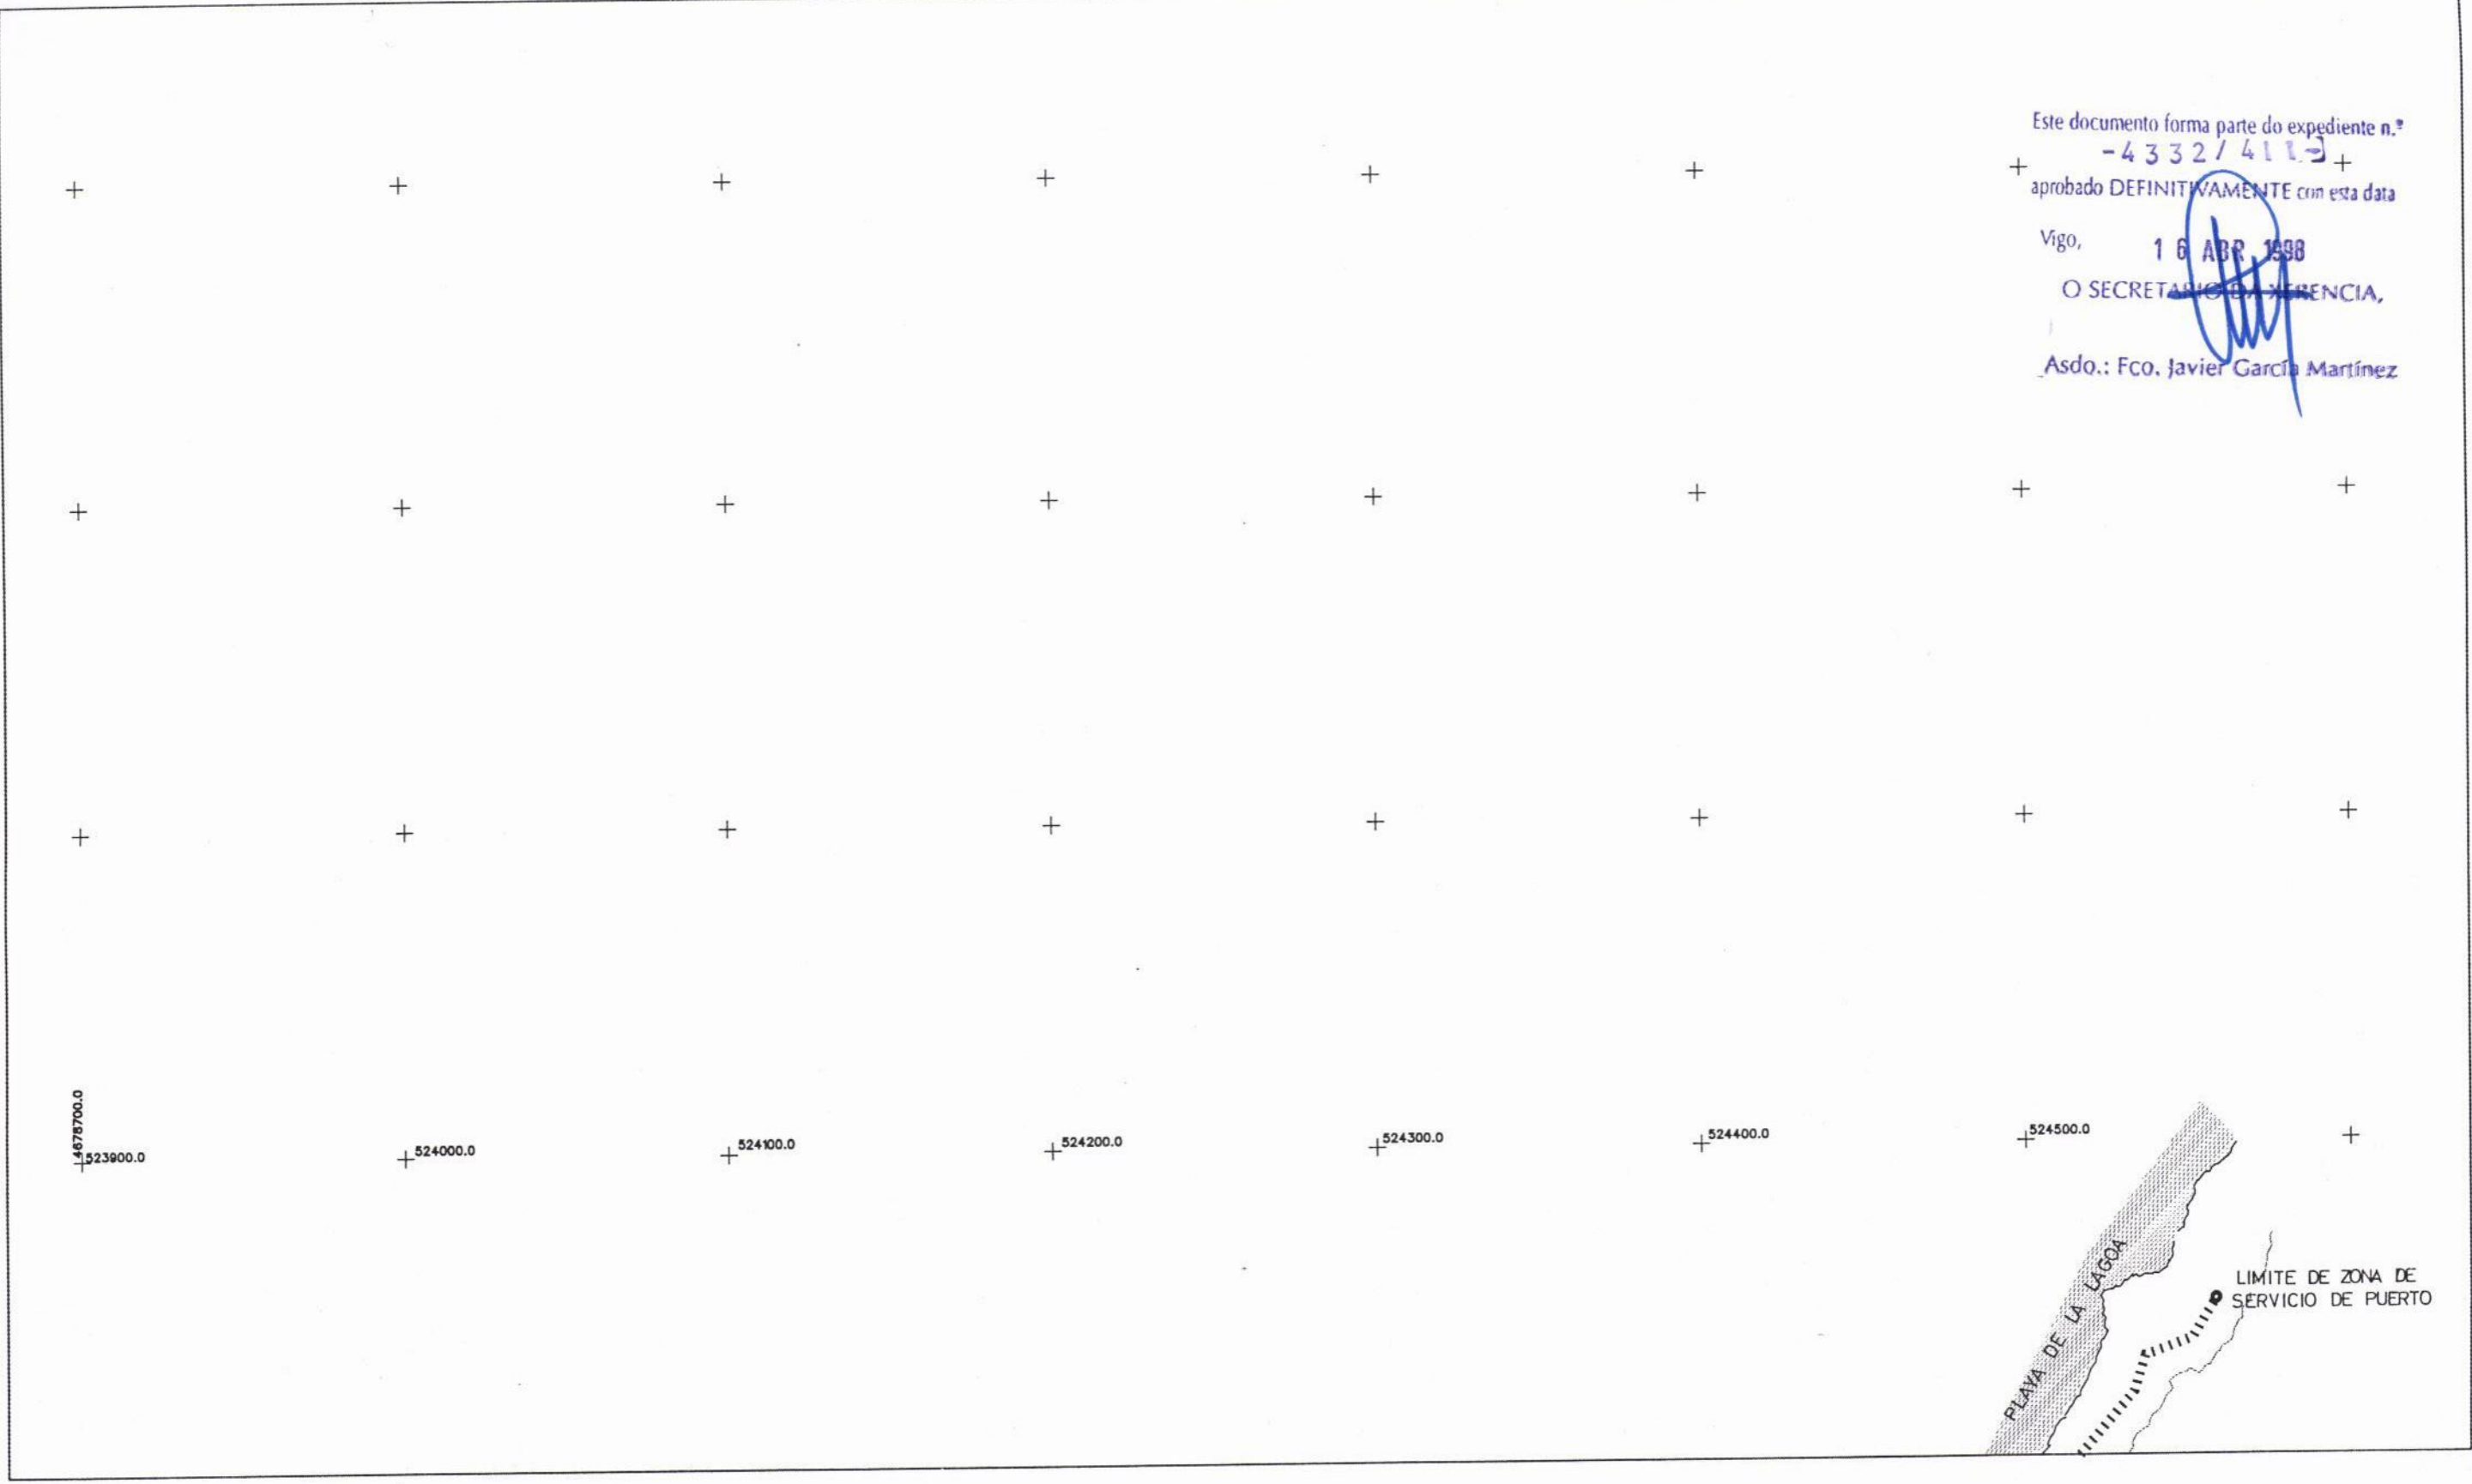

- 34 CONCESIONES
 AMBITO Y Nº DE IDENTIFICACION
- P-17 CONSTRUCCIONES DEL PUERTO
 AMBITO Y Nº DE IDENTIFICACION
- E-8 EDIFICIOS OFICIALES
 AMBITO Y Nº DE IDENTIFICACION

..... LINEA LIMITE DE LA ZONA DE SERVICIO TERRESTRE DEL PUERTO DE VIGO

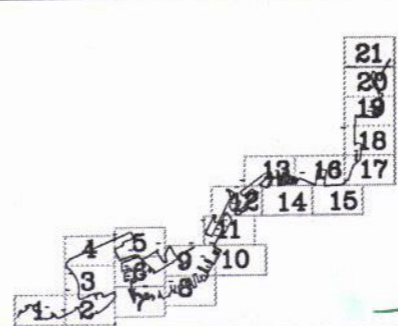

EL DIRECTOR TECNICO
 LUIS LARA RUBIDO

MINISTERIO DE FOMENTO
 PUERTOS DEL ESTADO

AUTORIDAD PORTUARIA DE VIGO

INFORMACION
 CONCESIONES Y
 CONSTRUCCIONES

PLANO 6
 HOJA 21

FEBRERO DE 1997 ESCALA 1:2000

JEFE DE DPTO. DE EXPLOTACION
 JOAQUIN COLUNGA PEREZ

Joaquín Colunga Pérez