


Vigo, 16 ABR 1997
O SECRETARIO DE PRECENCIA,
Asdo.: Eco. Javier García Martínez

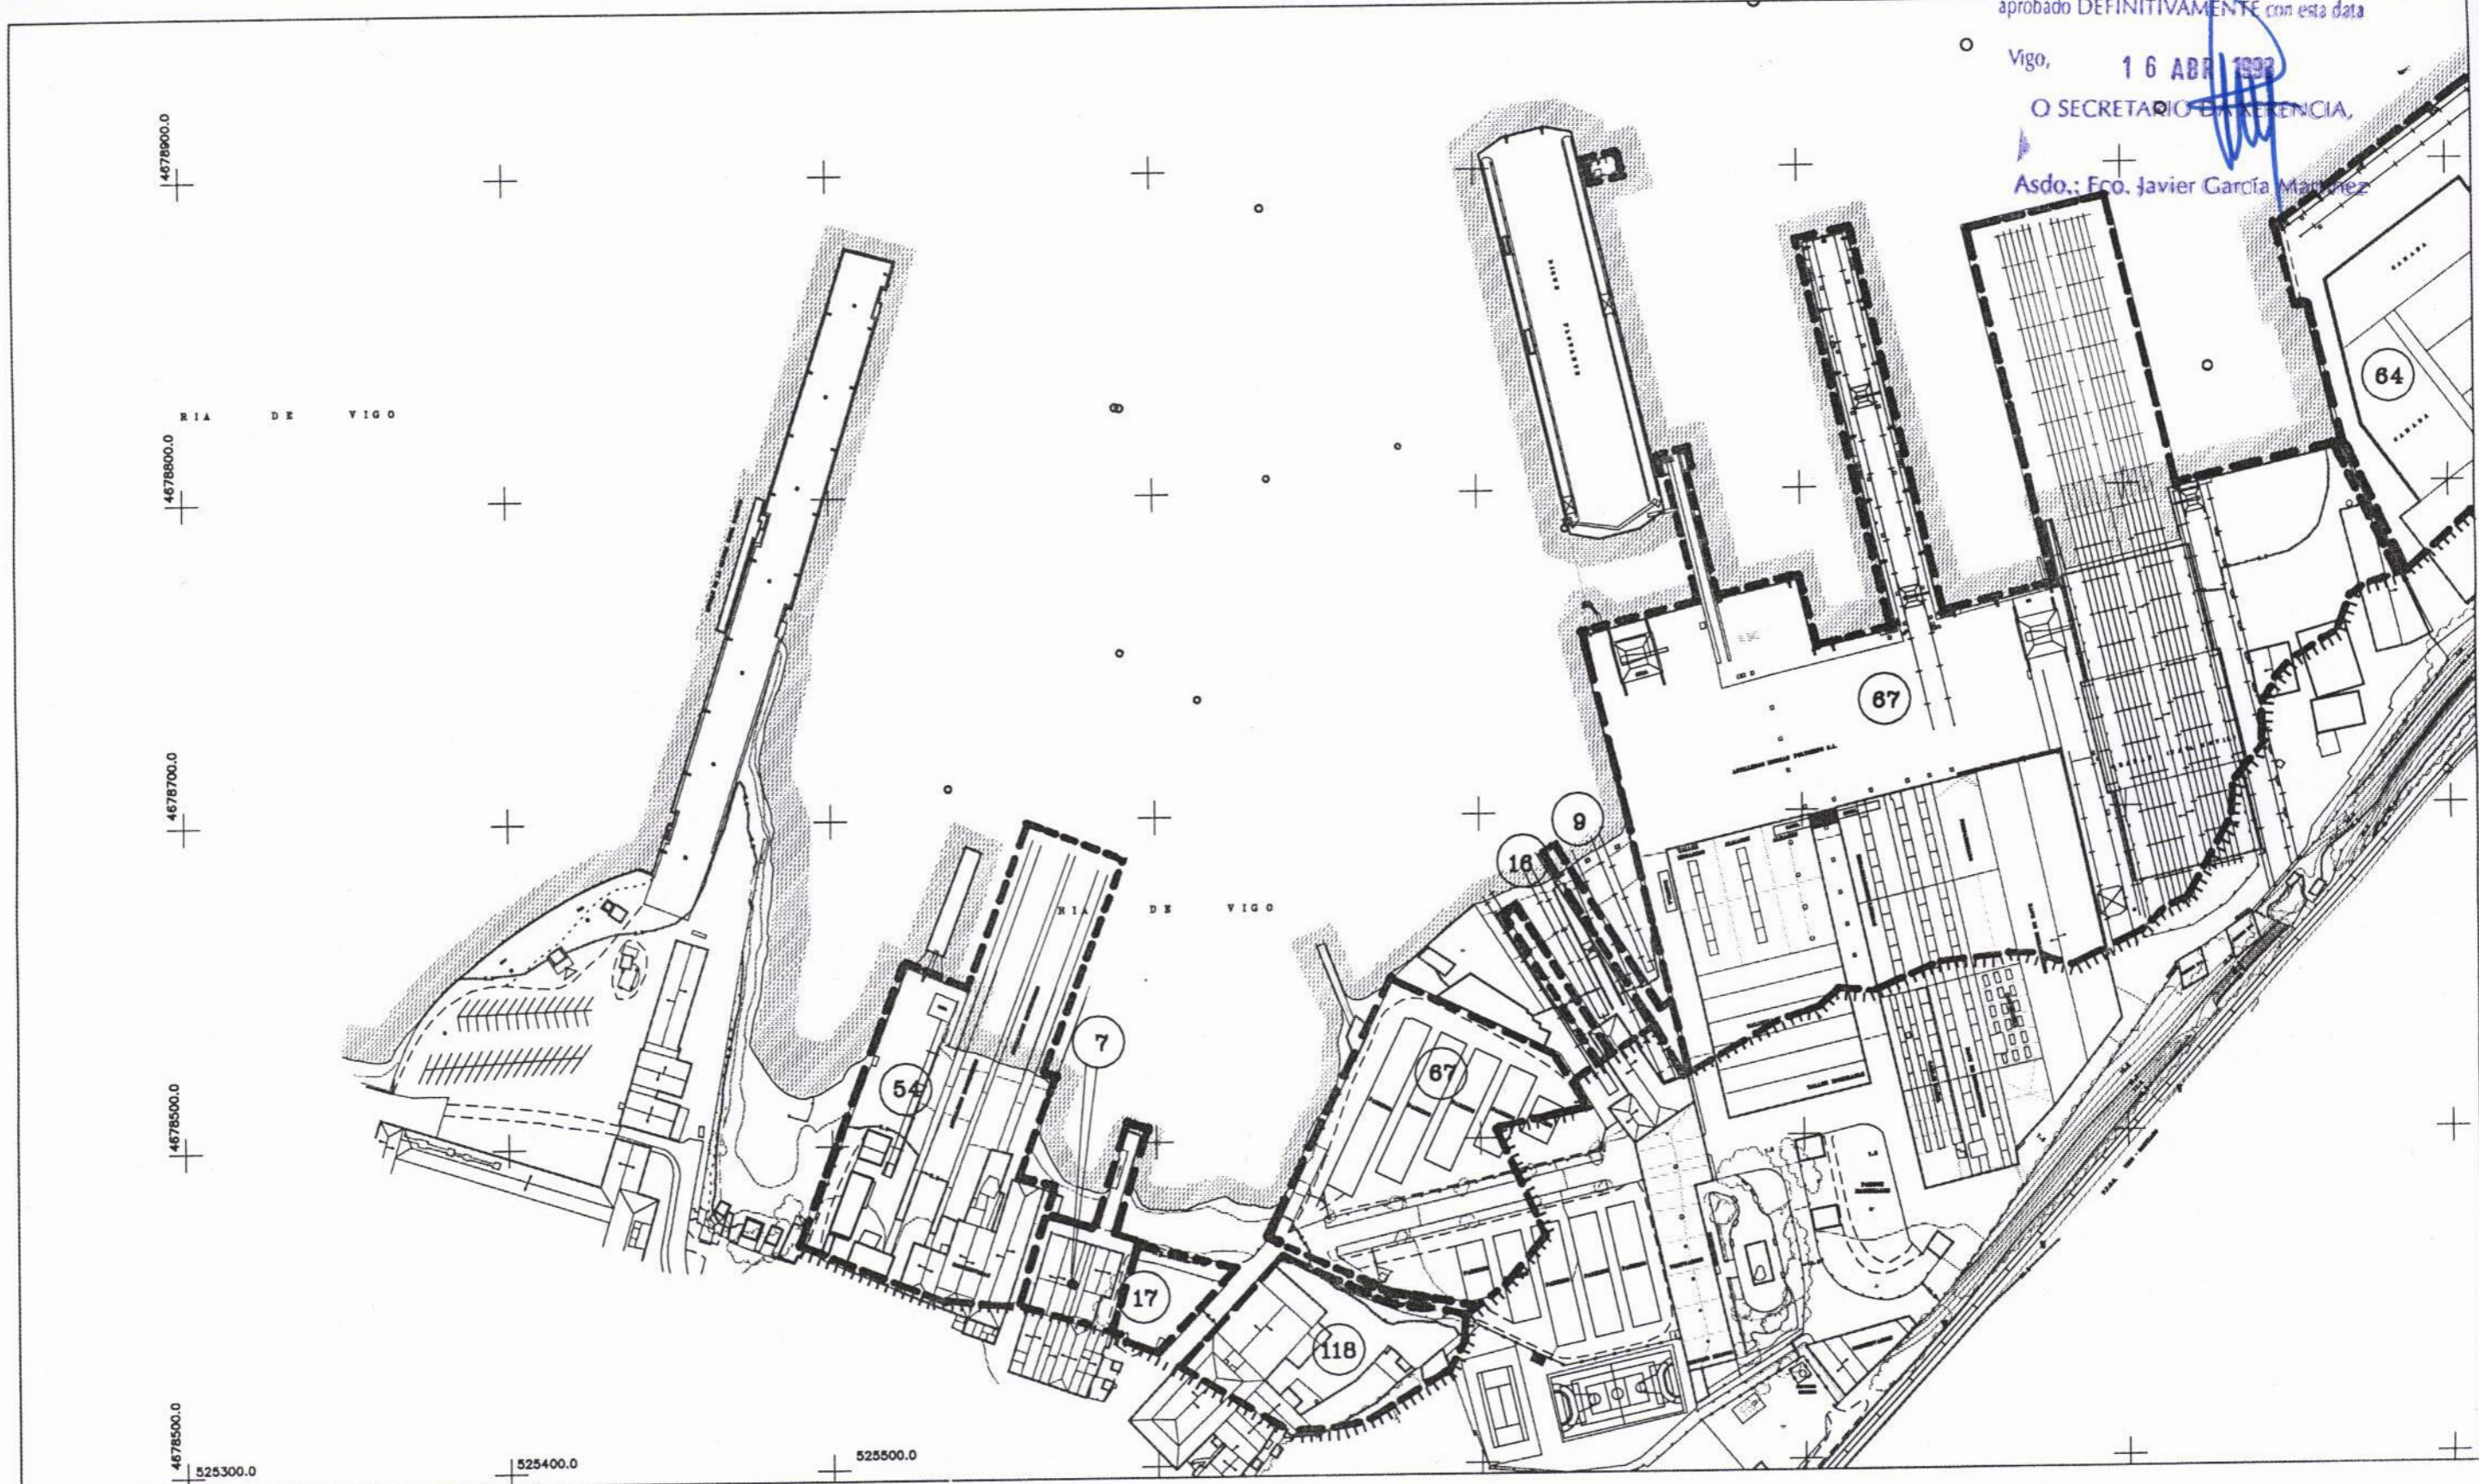

- 34 CONCESIONES
AMBITO Y N° DE IDENTIFICACION
- P-17 CONSTRUCCIONES DEL PUERTO
AMBITO Y N° DE IDENTIFICACION
- E-6 EDIFICIOS OFICIALES
AMBITO Y N° DE IDENTIFICACION

..... LINEA LIMITE DE LA ZONA DE SERVICIO TERRESTRE DEL PUERTO DE VIGO

21
20
19
18
17
16
15
14
13
12
11
10
9
8
7
6
5
4
3
2
1

EL DIRECTOR TECNICO
LUIS LARA RUBIDO

JEFE DE DPTO. DE EXPLOTACION
JOAQUIN COLUNGA PEREZ

Joaquín Colunga Pérez



MINISTERIO DE FOMENTO
PUERTOS DEL ESTADO

AUTORIDAD PORTUARIA DE VIGO

INFORMACION

CONCESIONES Y
CONSTRUCCIONES

PLANO 6
HOJA 22

FEBRERO DE 1997 ESCALA 1:2000