



Este documento forma parte do expediente n.º  
 -4332/4115  
 aprobado DEFINITIVAMENTE con esta data  
 Vigo, 16 ABR 1998  
 O SECRETARIO DE REFERENCIA,  
 Asdo.: Fco. Javier García Martínez

LIMITE DE LA ZONA DE  
 SERVICIO DEL PTO. DE  
 VIGO.

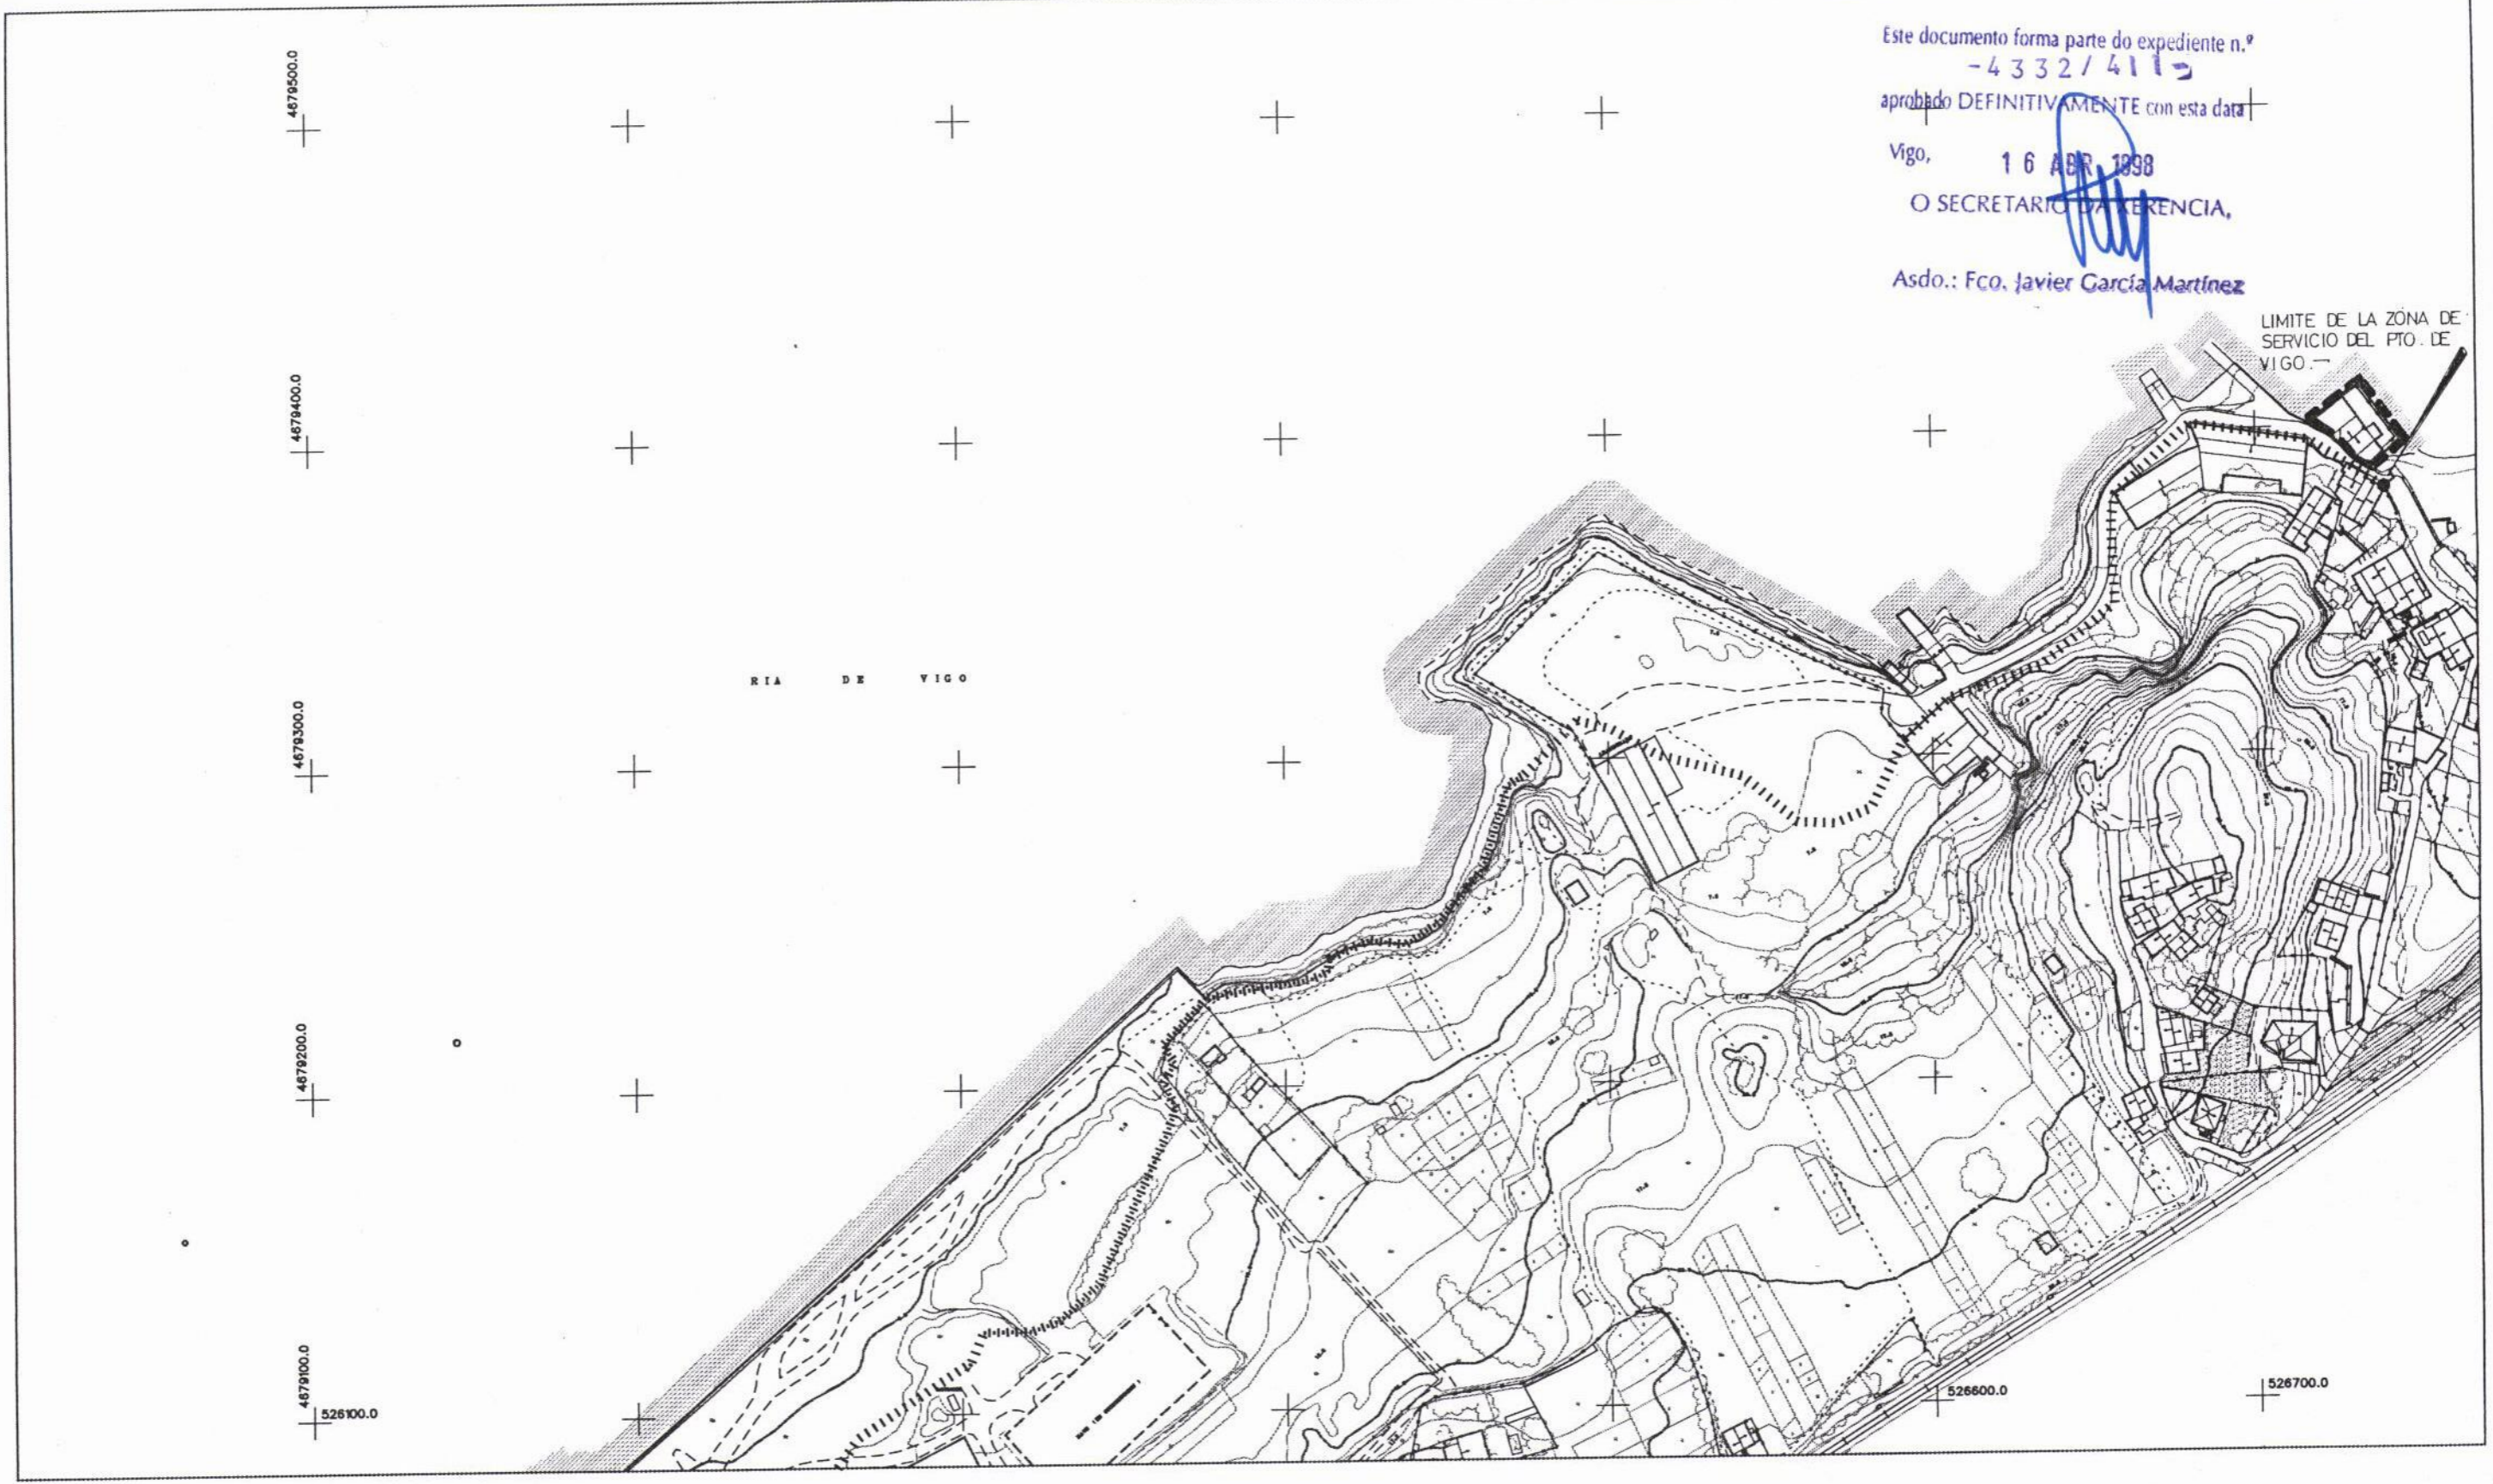

- 34 CONCESIONES  
 AMBITO Y N° DE IDENTIFICACION
- P-17 CONSTRUCCIONES DEL PUERTO  
 AMBITO Y N° DE IDENTIFICACION
- E-8 EDIFICIOS OFICIALES  
 AMBITO Y N° DE IDENTIFICACION

..... LINEA LIMITE DE LA ZONA DE SERVICIO TERRESTRE DEL PUERTO DE VIGO

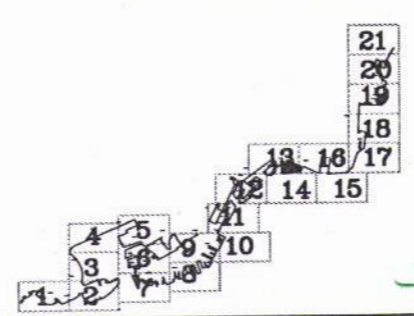

EL DIRECTOR TECNICO  
 LUIS LARA RUBIDO

JEFE DE DPTO. DE EXPLOTACION  
 JOAQUIN COLUNGA PEREZ

*Joaquín Colunga Pérez*



MINISTERIO DE FOMENTO  
 PUERTOS DEL ESTADO  
 AUTORIDAD PORTUARIA DE VIGO

INFORMACION  
 CONCESIONES Y  
 CONSTRUCCIONES

PLANO 6  
 HOJA 24

FEBRERO DE 1997      ESCALA 1:2000