



Este documento forma parte do expediente n.º
 - 4332/411 -
 aprobado DEFINITIVAMENTE con esta data
 Vigo, 16 ABR 1997
 O SECRETARIO DE LA AGENCIA,
 Asdo.: Fco. Javier García Martínez

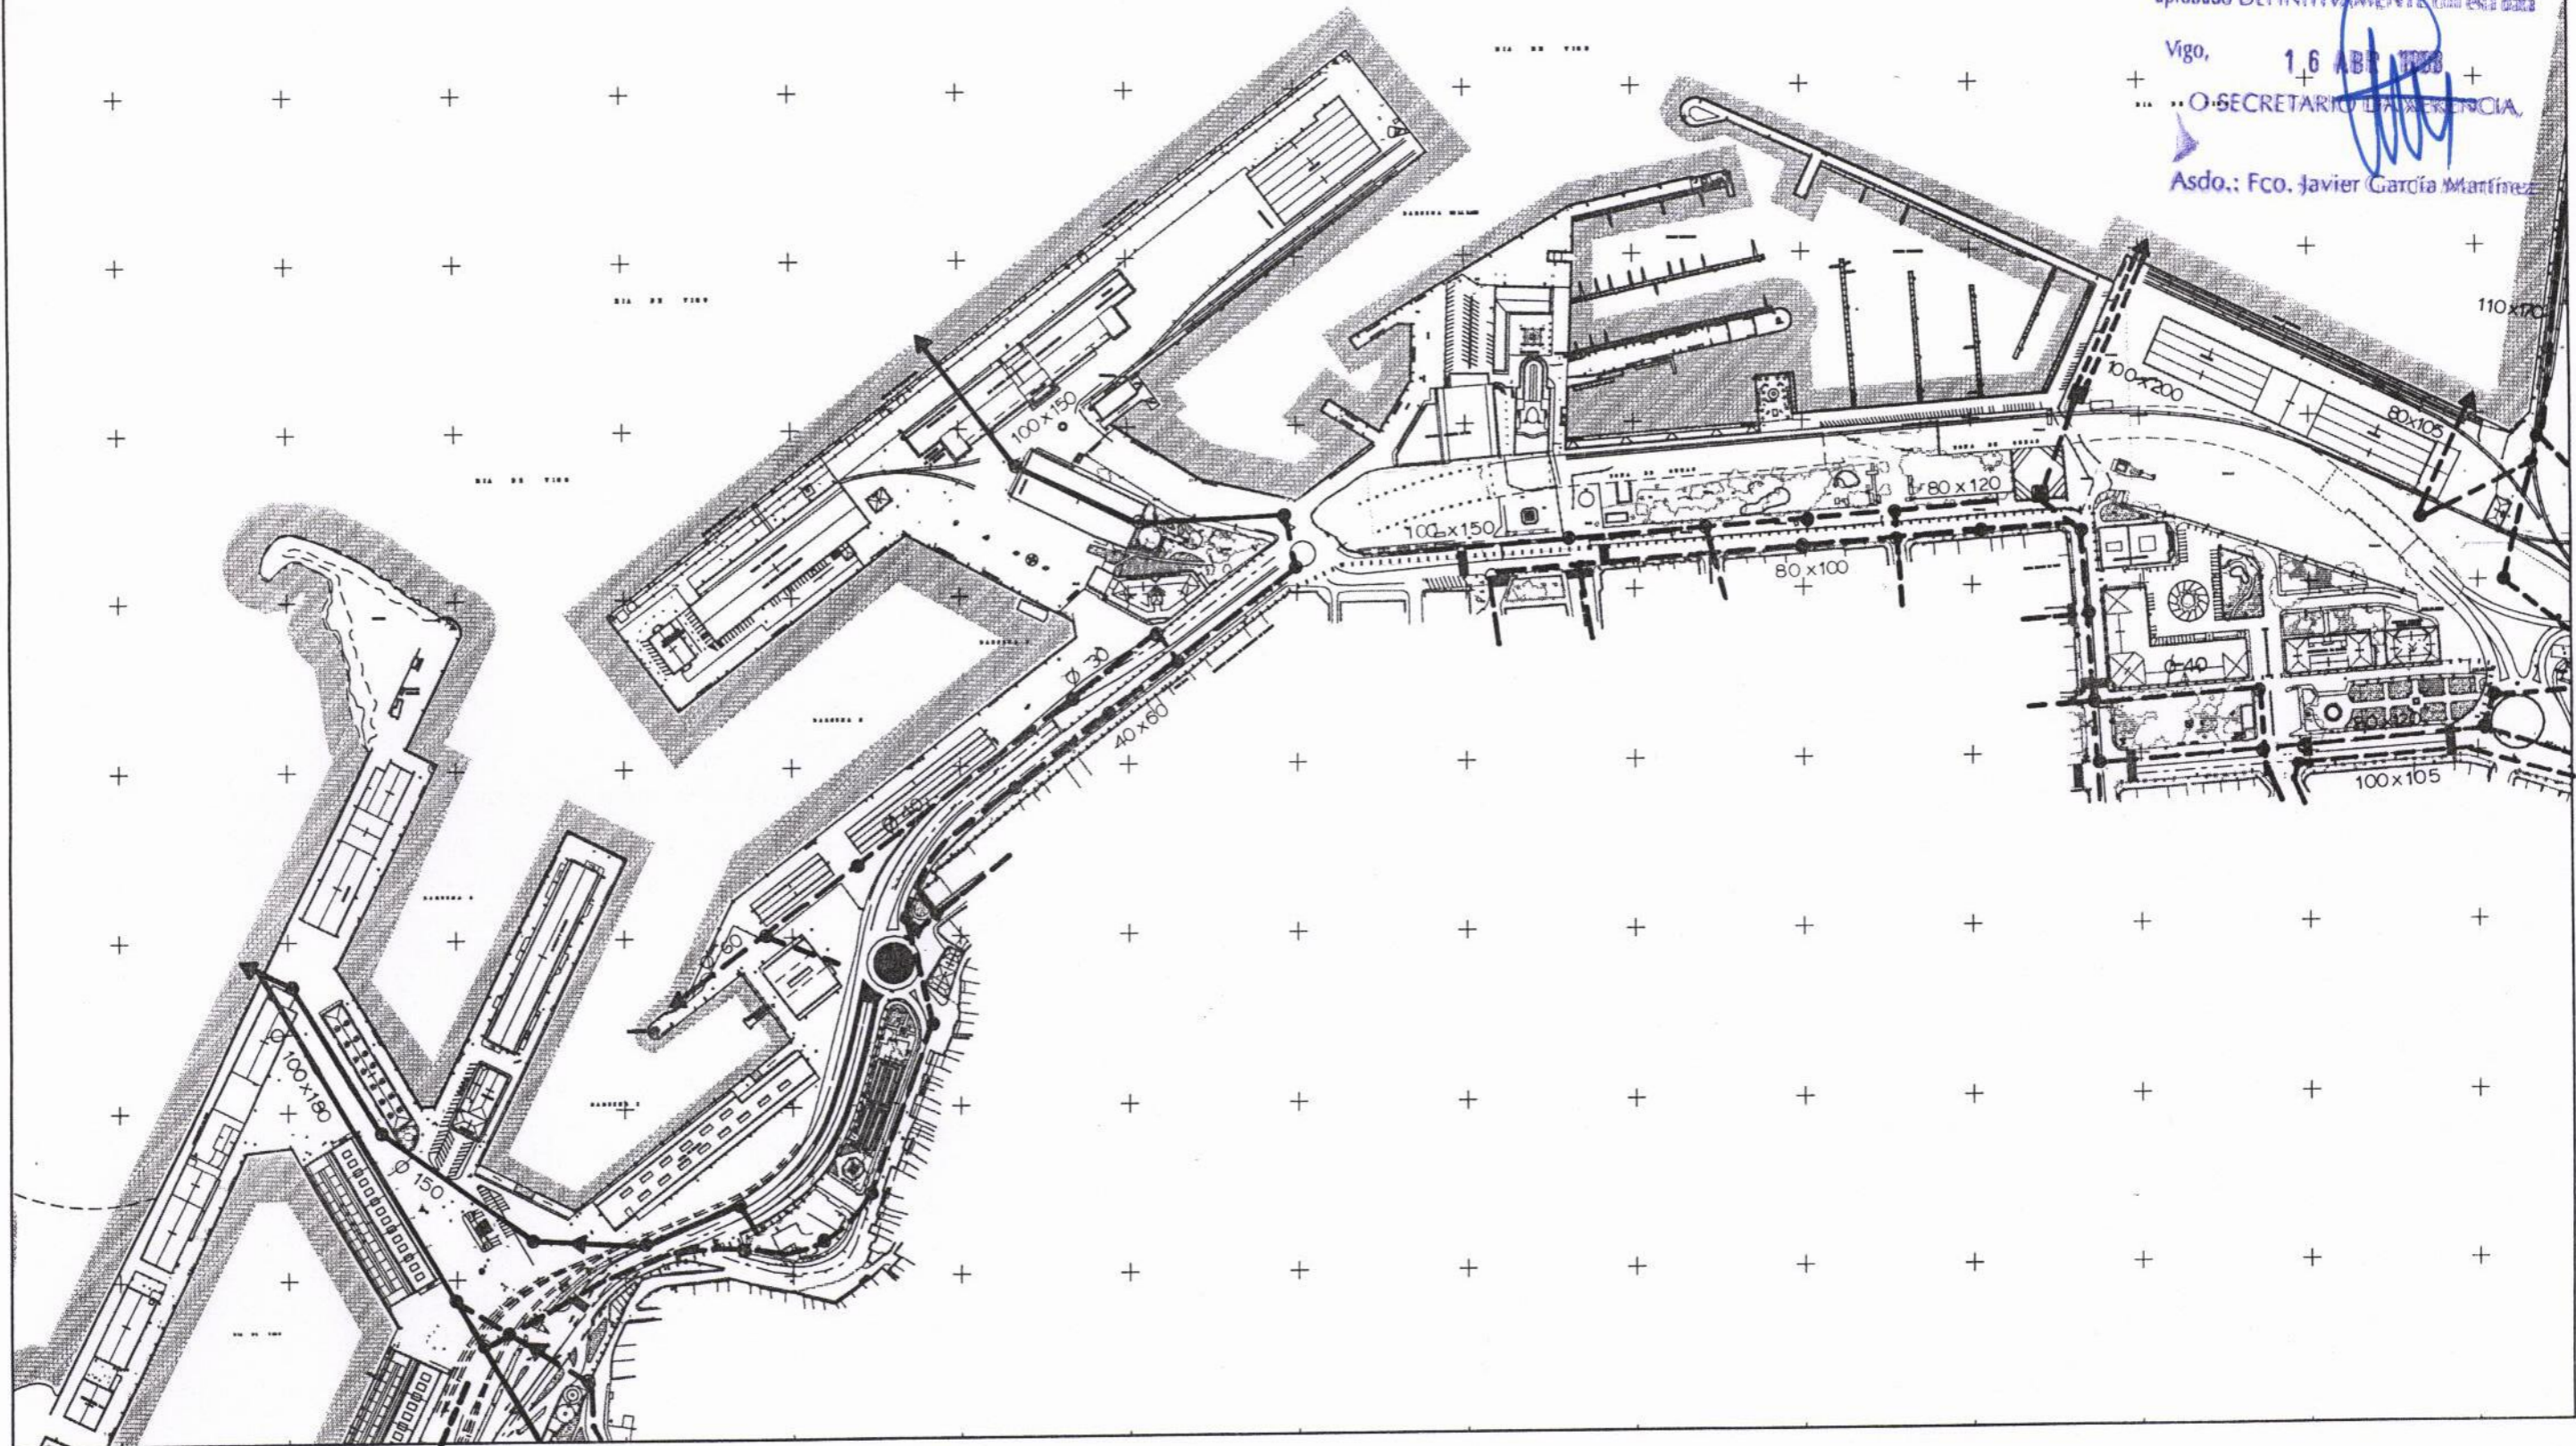

- POZO DE REGISTRO
- ∅ DIAMETRO DEL CONDUCTO
- CONDUCCION PRINCIPAL
- - - CONDUCCION SEGUNDARIA

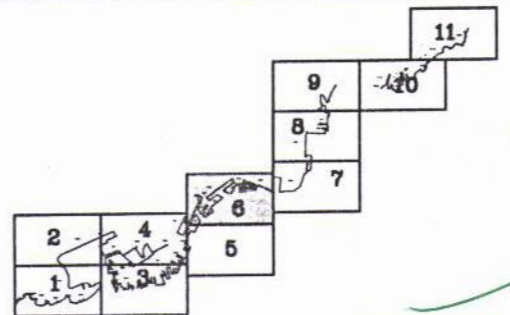

EL DIRECTOR TECNICO
 LUIS LARA RUBIDO

JEFE DE DPTO. DE EXPLOTACION
 JOAQUIN COLUNGA PEREZ

Joaquín Colunga Pérez



MINISTERIO DE FOMENTO
 PUERTOS DEL ESTADO

AUTORIDAD PORTUARIA DE VIGO

INFORMACION
 SANEAMIENTO

PLANO 7A
 HOJA 6

FEBRERO DE 1997
 ESCALA 1:4000