


Este documento forma parte do expediente n.º  
 - 4332/411 -  
 aprobado DEFINITIVAMENTE con esta data

Vigo, 16 ABR 1997

O SECRETARIO DE EMERGENCIA,

Asdo.: Fco. Javier García Martínez

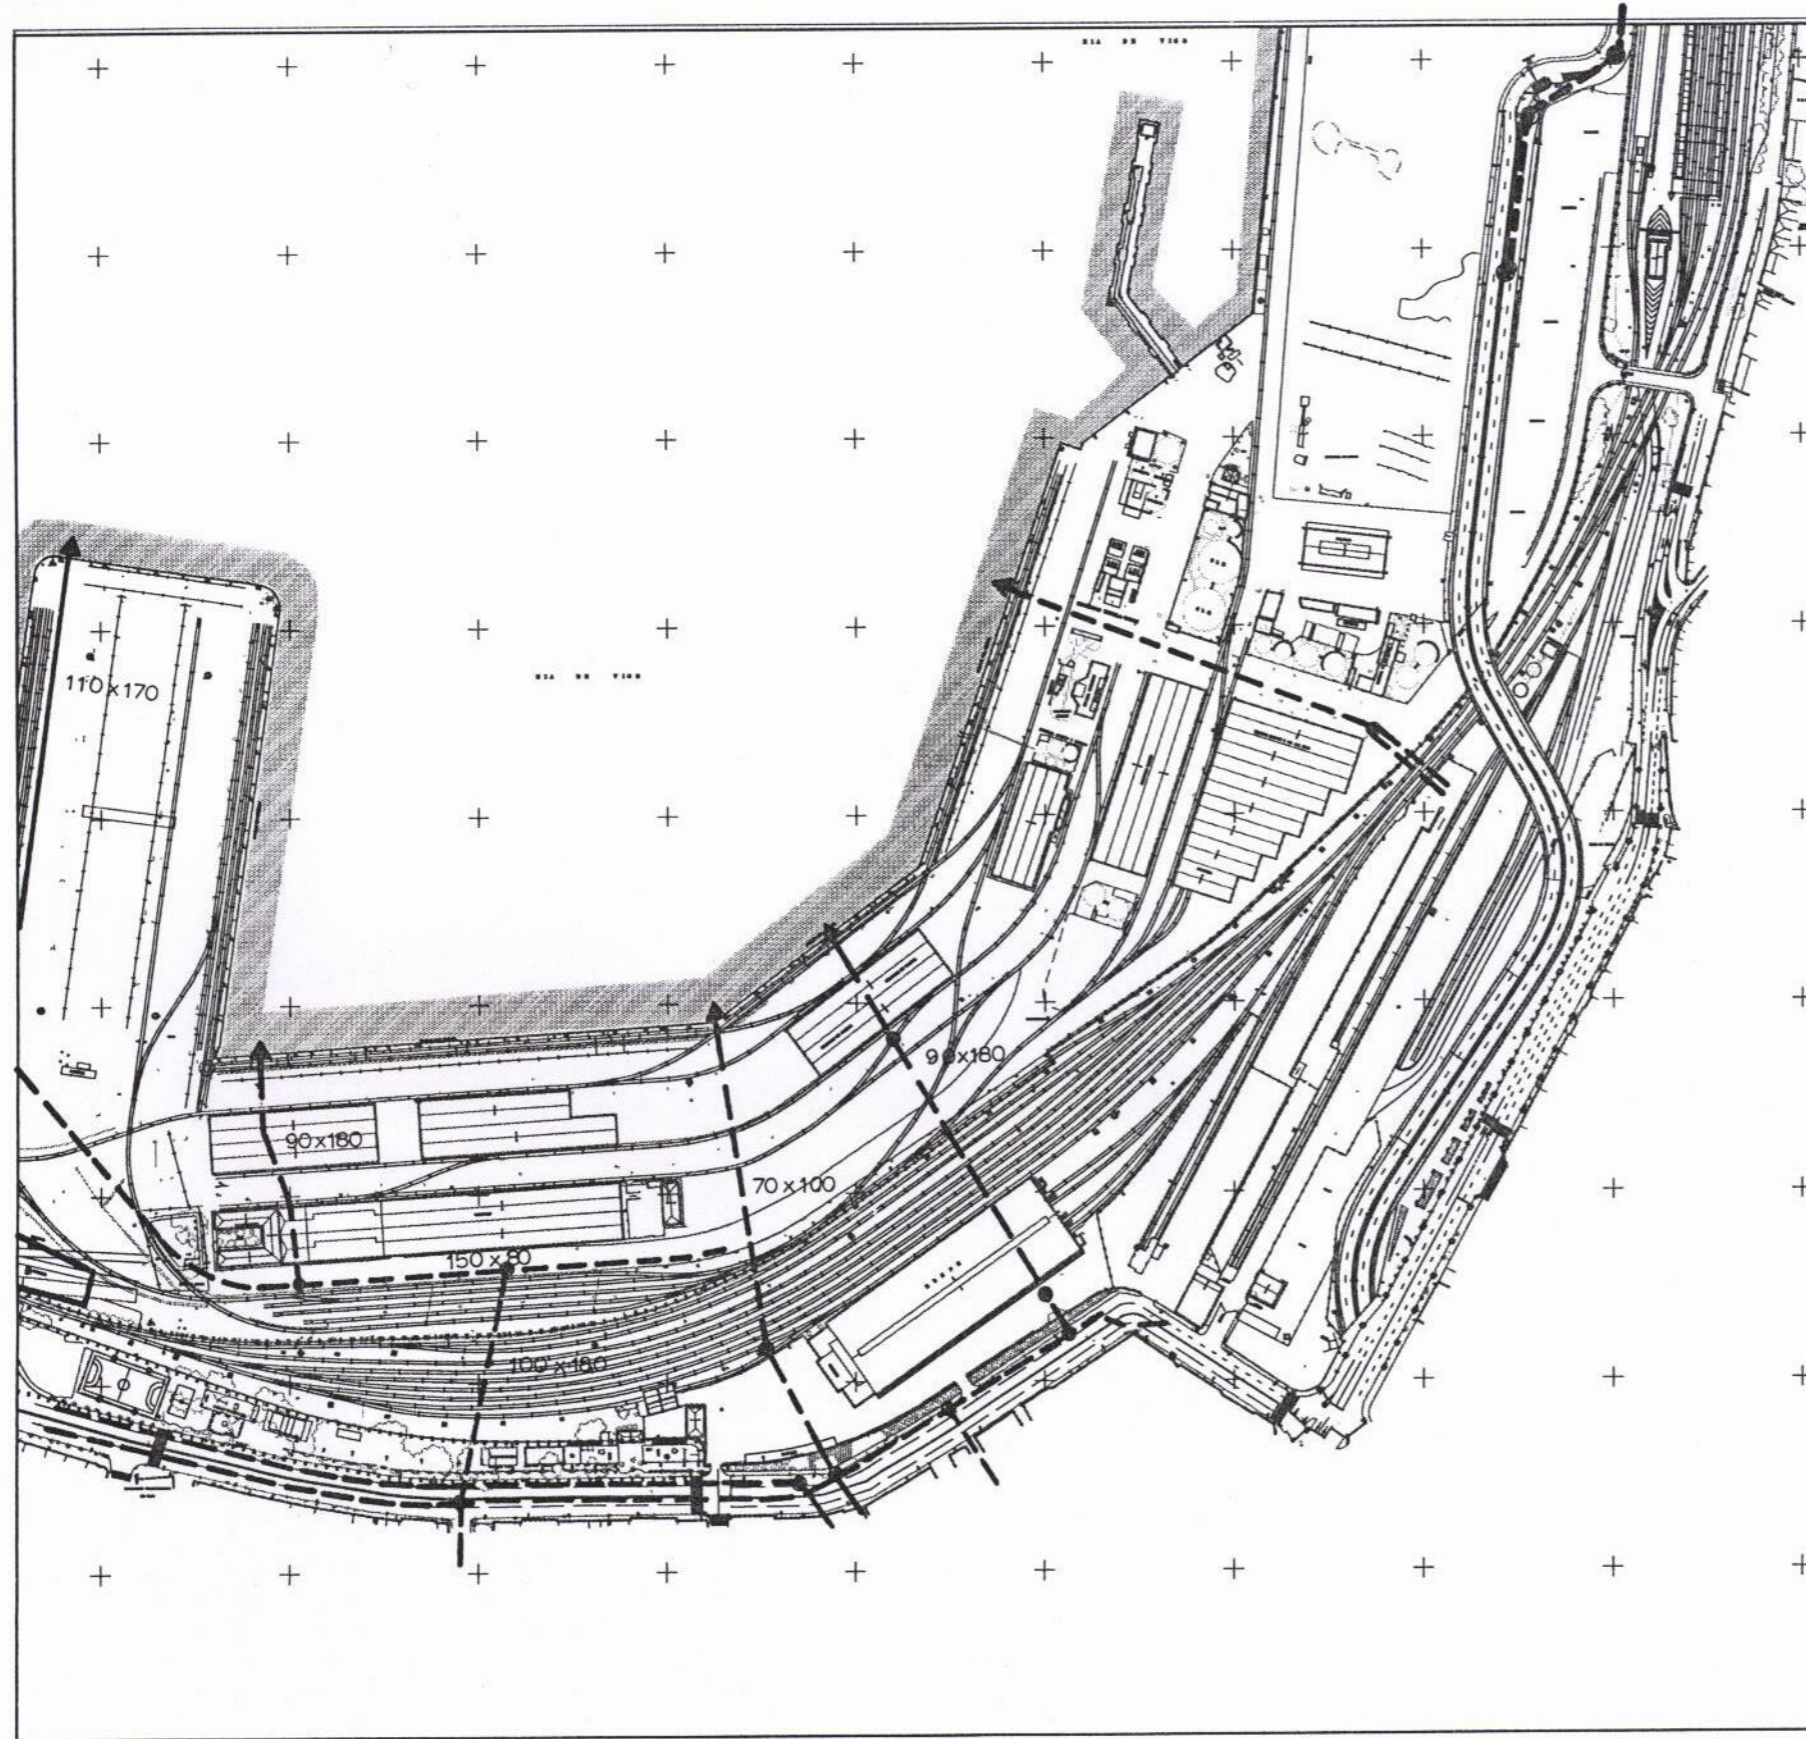


○ POZO DE REGISTRO

∅ DIAMETRO DEL CONDUCTO

→ CONDUCCION PRINCIPAL

→ CONDUCCION SEGUNDARIA

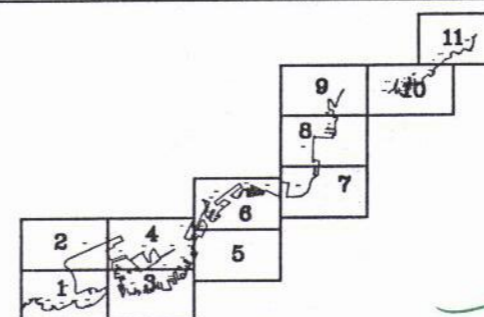

EL DIRECTOR TECNICO  
 LUIS LARA RUBIDO

JEFE DE DPTO. DE EXPLOTACION  
 JOAQUIN COLUNGA PEREZ

*Joaquín Colunga Pérez*

MINISTERIO DE FOMENTO  
 PUERTOS DEL ESTADO

AUTORIDAD PORTUARIA DE VIGO

INFORMACION

SANEAMIENTO

PLANO  
 7A  
 HOJA

FEBRERO DE 1997

ESCALA 1:4000

7