


Este documento forma parte do expediente n.º

-4332/411-7  
aprobado DEFINITIVAMENTE con esta data


Vigo, 16 ABR 1998

SECRETARÍA DE VEREFICENCIA,

Asdo. Fco. Javier García Martínez

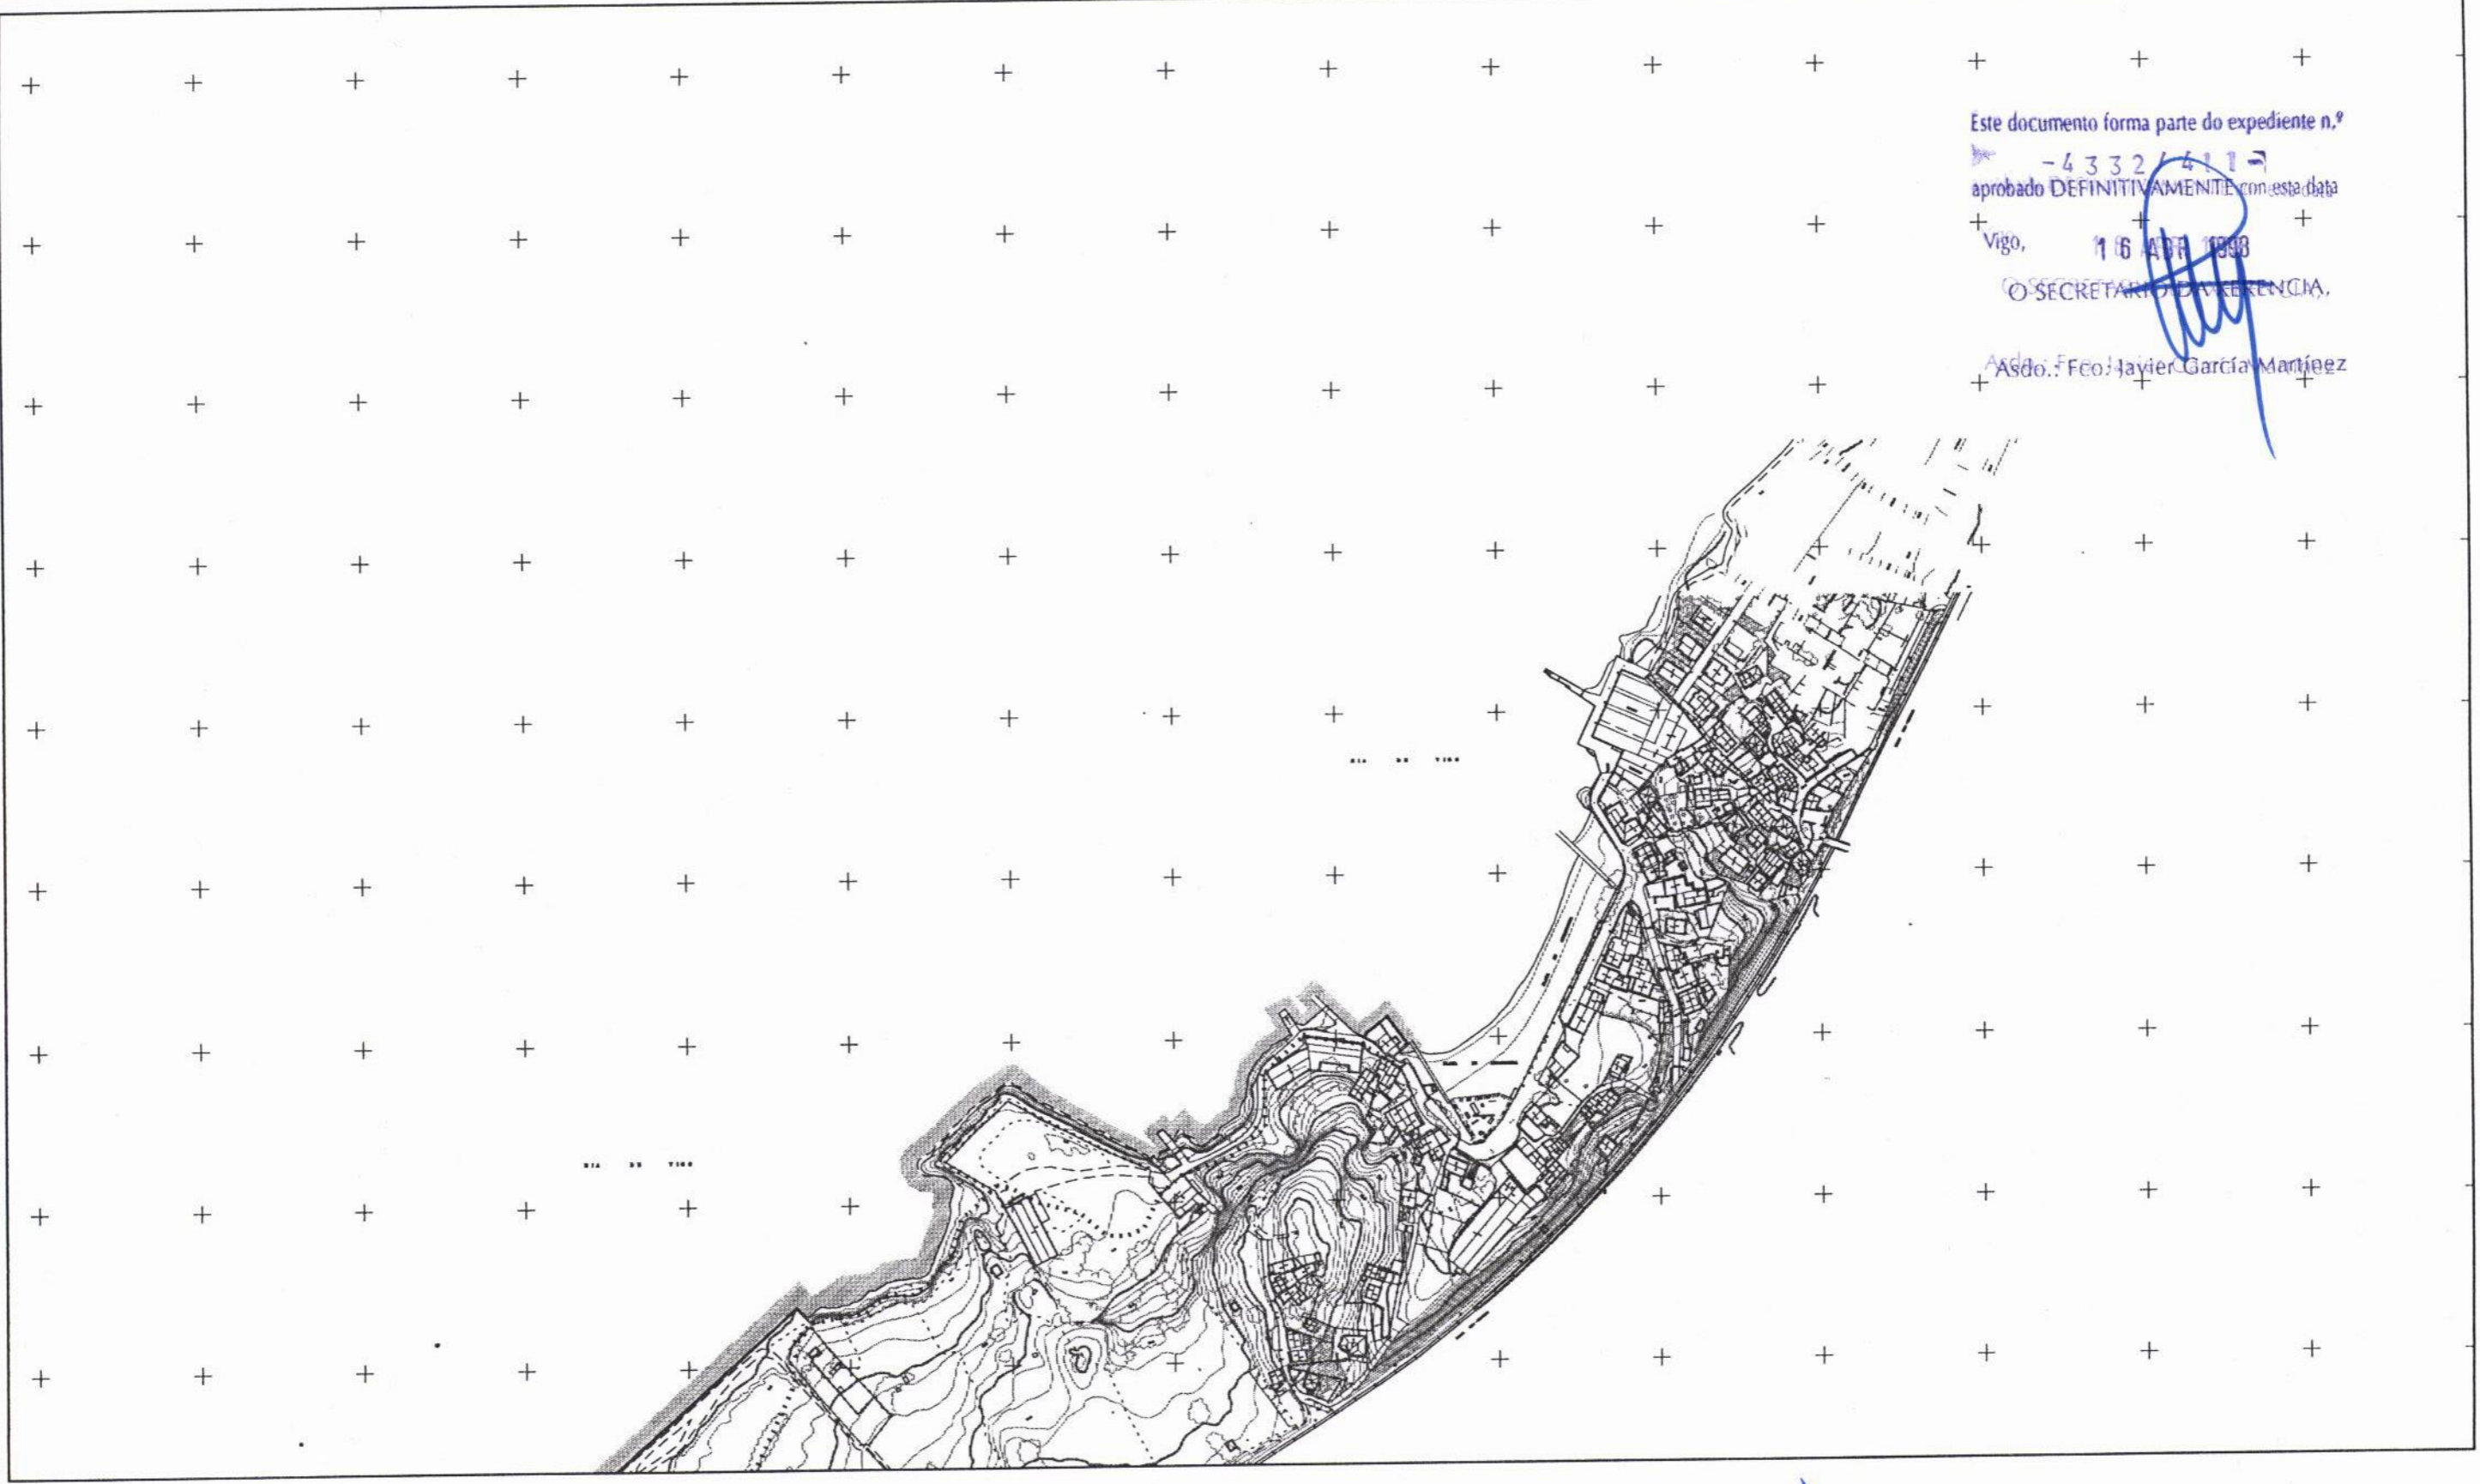

- POZO DE REGISTRO
- ∅ DIAMETRO DEL CONDUCTO
- CONDUCCION PRINCIPAL
- --- CONDUCCION SEGUNDARIA

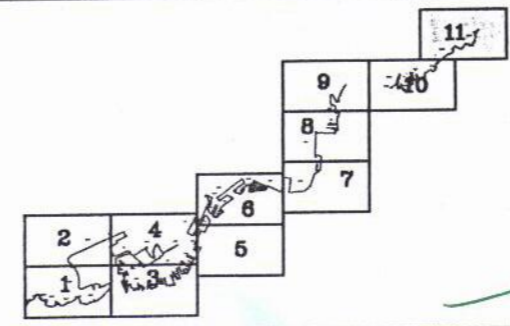

EL DIRECTOR TÉCNICO  
LUIS LARA RUBIDO

JEFE DE DPTO. DE EXPLOTACION  
JOAQUIN COLUNGA PEREZ

*Joaquín Colunga Pérez*



MINISTERIO DE FOMENTO  
PUERTOS DEL ESTADO  
AUTORIDAD PORTUARIA DE VIGO

INFORMACION

SANEAMIENTO

FEBRERO DE 1997

ESCALA 1:4000

PLANO  
7A  
HOJA  
11