



Este documento forma parte do expediente n.º
 -4332/4115
 aprobado DEFINITIVAMENTE con esta data
 Vigo, 16 ABR 1998
 O SECRETARIO DE AGENCIA,
 Abdo.: Fco. Javier García Martínez

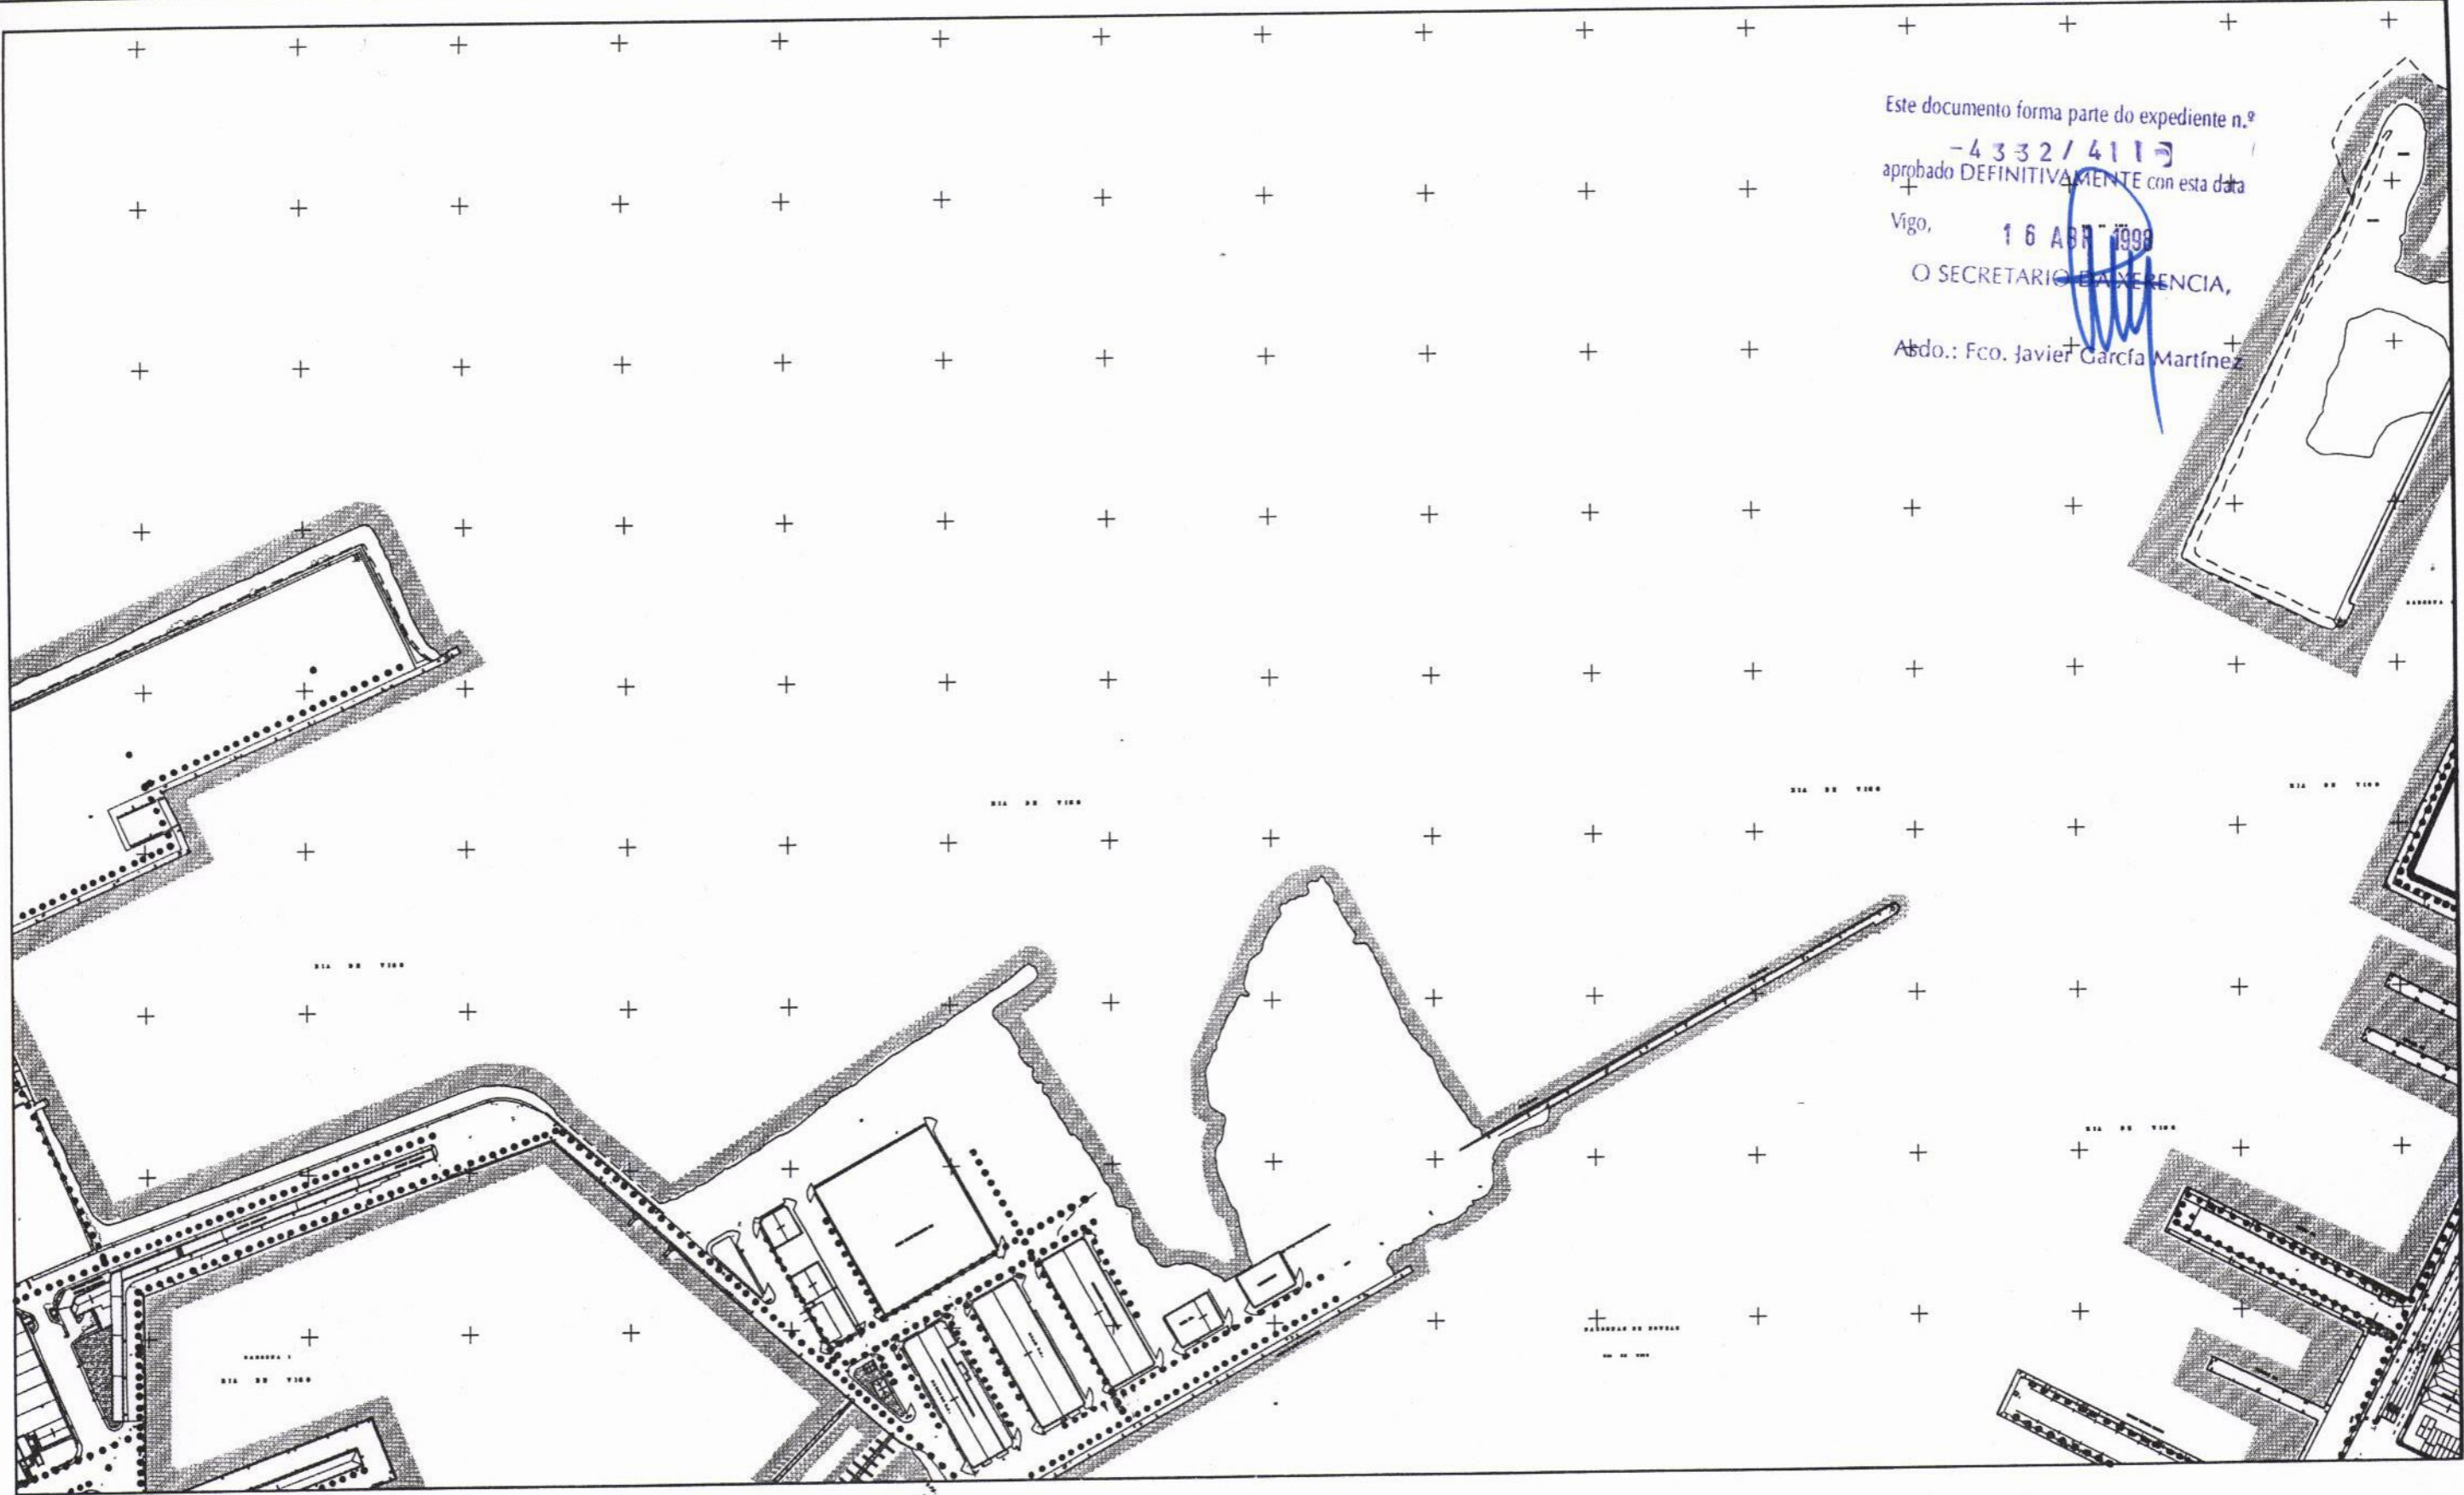


- CONDUCCION GENERAL DE ABASTECIMIENTO
- RED DE AGUA POTABLE DEL PUERTO
- ACOMETIDA Y CONTADOR
- RED DE AGUA SALADA
- LINEA LIMITE DE LA ZONA DE SERVICIO TERRESTRE DEL PUERTO DE VIGO

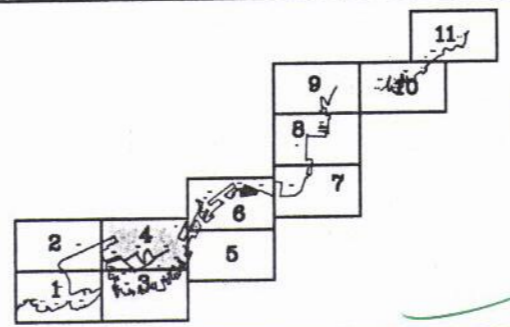

EL DIRECTOR TECNICO
 LUIS LARA RUBIDO

JEFE DE DPTO. DE EXPLOTACION
 JOAQUIN COLUNGA PEREZ

Joaquín Colunga Pérez

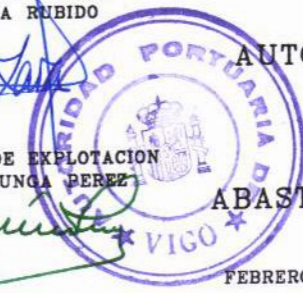

MINISTERIO DE FOMENTO
 PUERTOS DEL ESTADO
 AUTORIDAD PORTUARIA DE VIGO

INFORMACION
 ABASTECIMIENTO DE AGUA

PLANO 7B
 HOJA 4

FEBRERO DE 1997 ESCALA 1:4000