


Este documento forma parte del expediente nº  
-4332/411-

aprobado DEFINITIVAMENTE con esta data


Vigo: ... .. 11.06 ABR 1998

O SECRETARIO DE PRESIDENCIA

Asdo.: Fco. Javier García Martínez

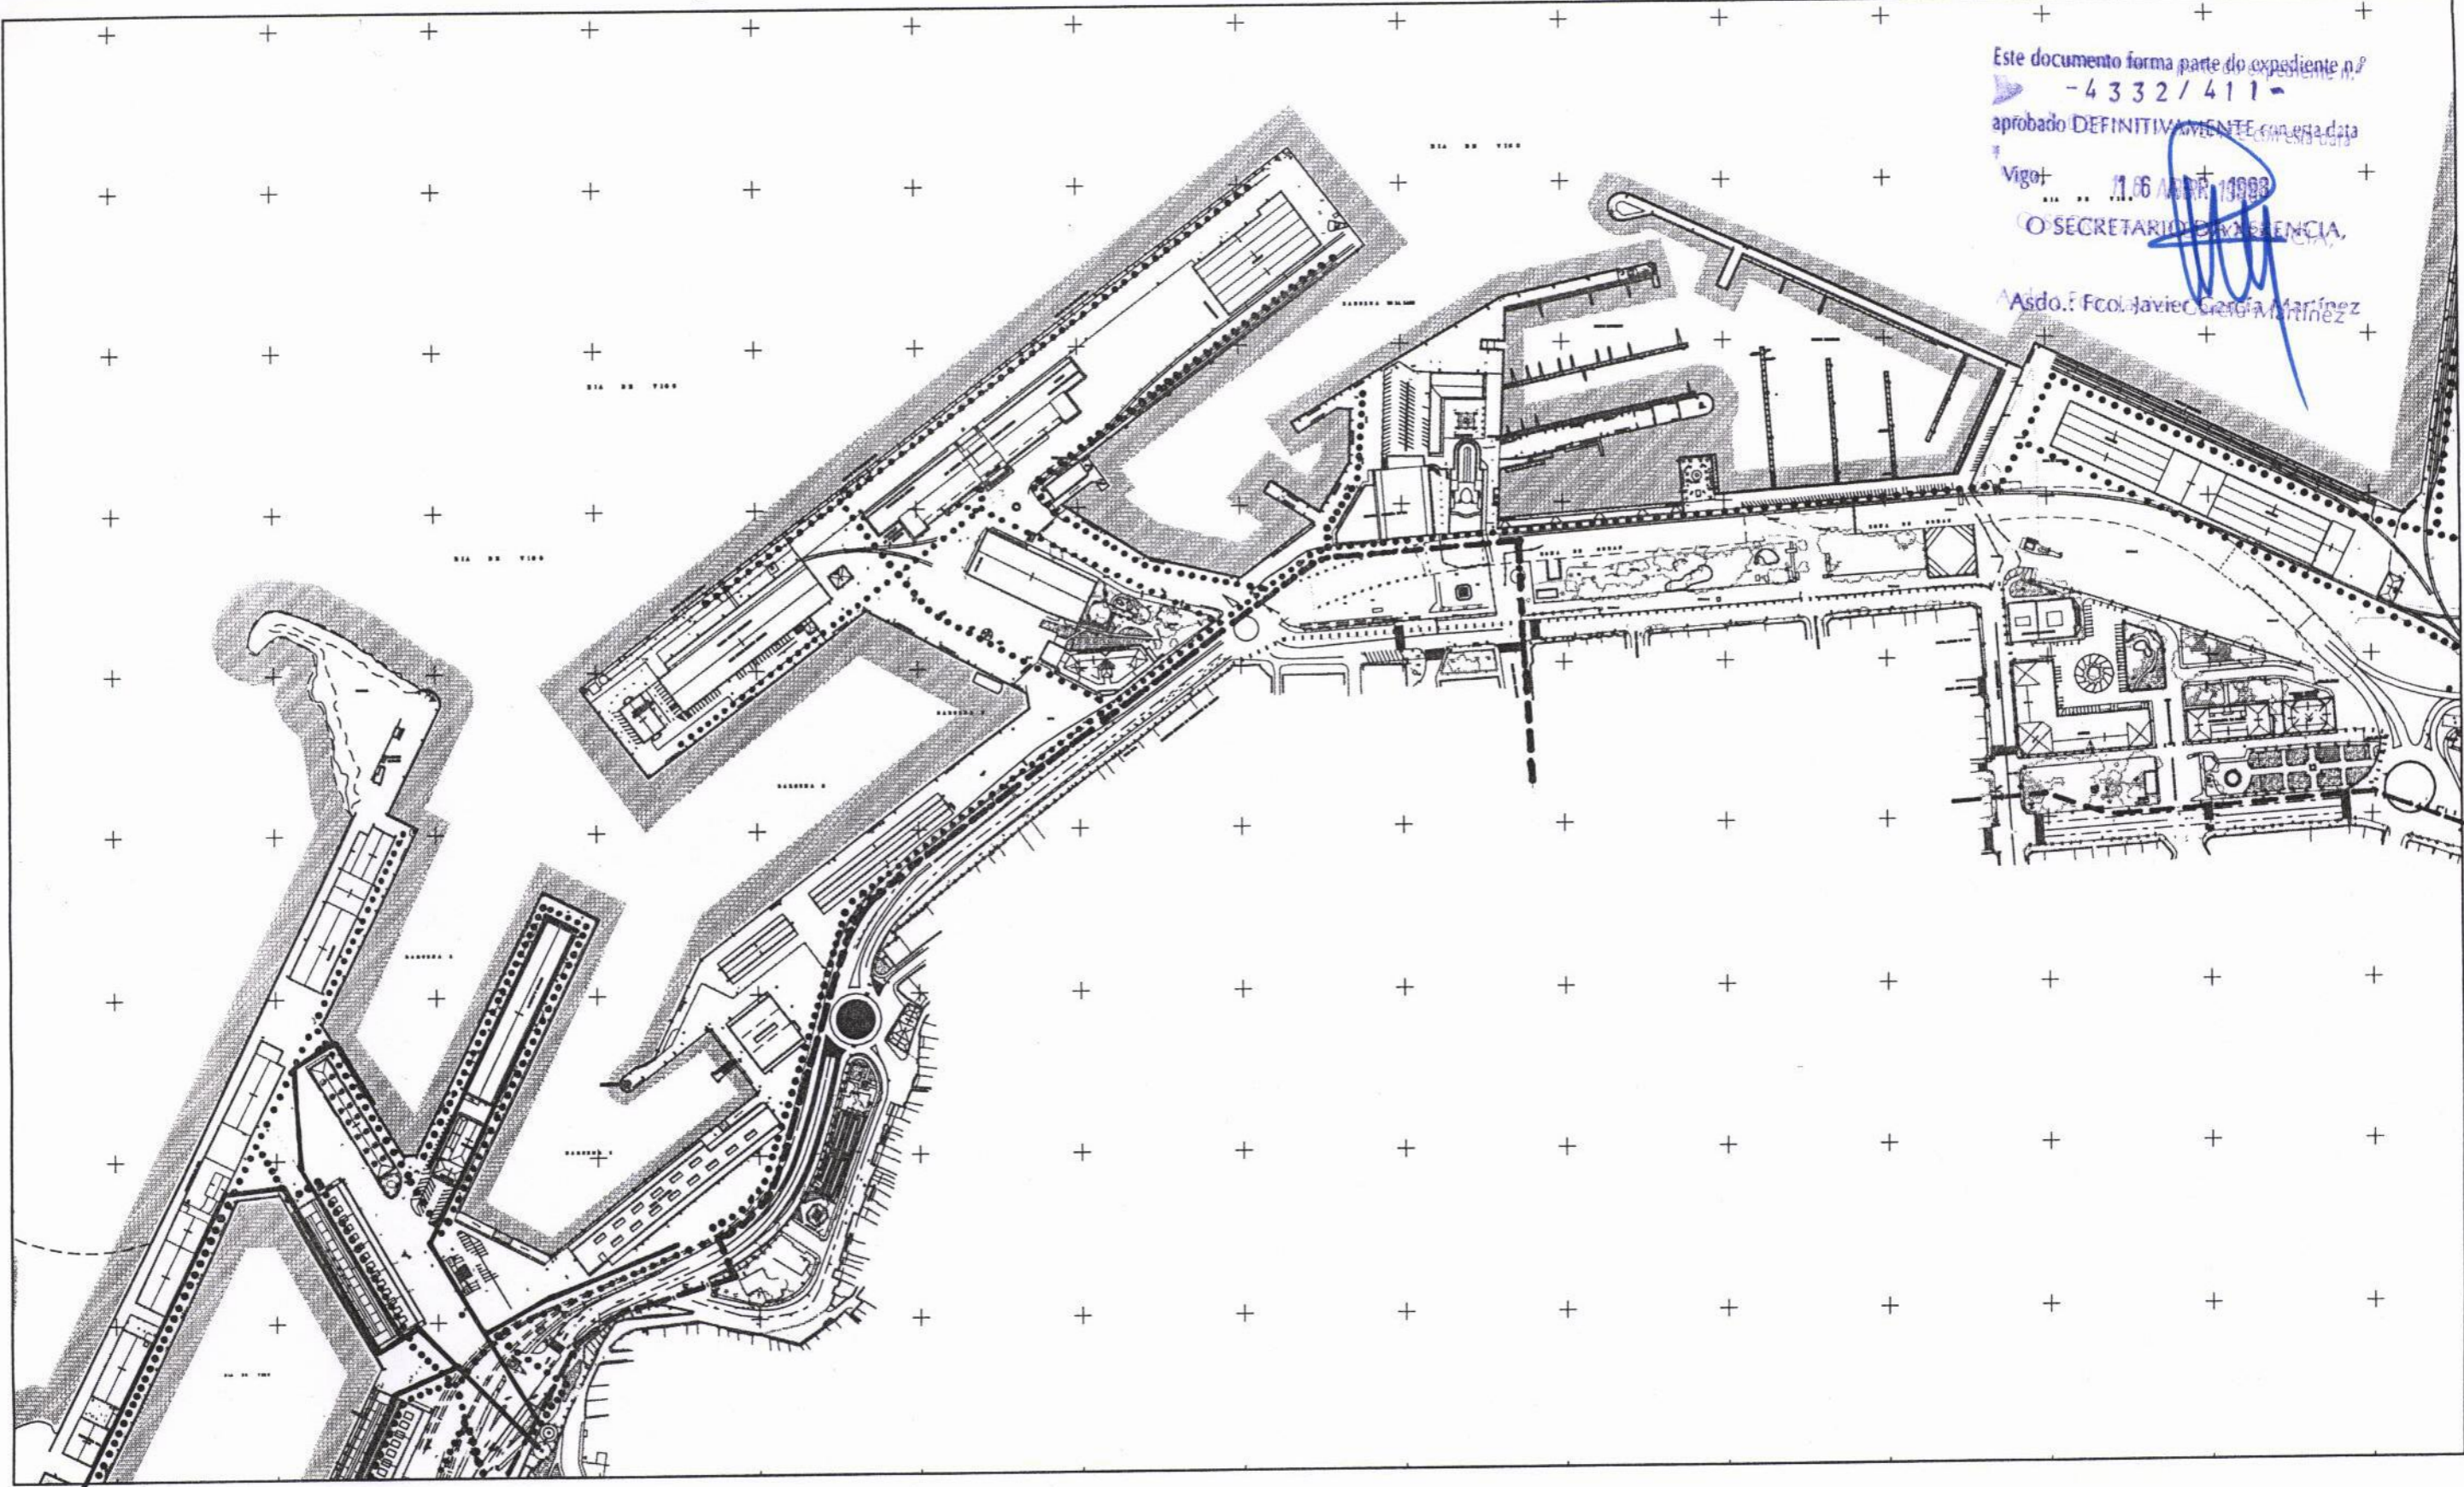

- CONDUCCION GENERAL DE ABASTECIMIENTO
- ..... RED DE AGUA POTABLE DEL PUERTO
- ACOMETIDA Y CONTADOR
- RED DE AGUA SALADA
- ..... LINEA LIMITE DE LA ZONA DE SERVICIO TERRESTRE DEL PUERTO DE VIGO

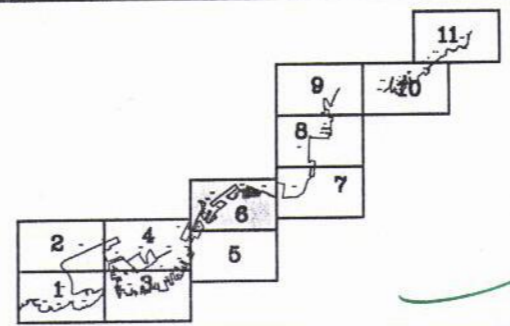

EL DIRECTOR TECNICO  
LUIS LARA RUBIDO

JEFE DE DPTO. DE EXPLOTACION  
JOAQUIN COLUMBA PEREZ



MINISTERIO DE FOMENTO  
PUERTOS DEL ESTADO

AUTORIDAD PORTUARIA DE VIGO

INFORMACION  
ABASTECIMIENTO DE AGUA

FEBRERO DE 1997

ESCALA 1:4000

PLANO  
7B

HOJA  
6