


Este documento forma parte do expediente n.º

- 4332/411 -
aprobado DEFINITIVAMENTE con esta data


Vigo, 16 ABR 1998

O SECRETARIO DE EFICIENCIA,

Asdo.: Fco. Javier García Martínez

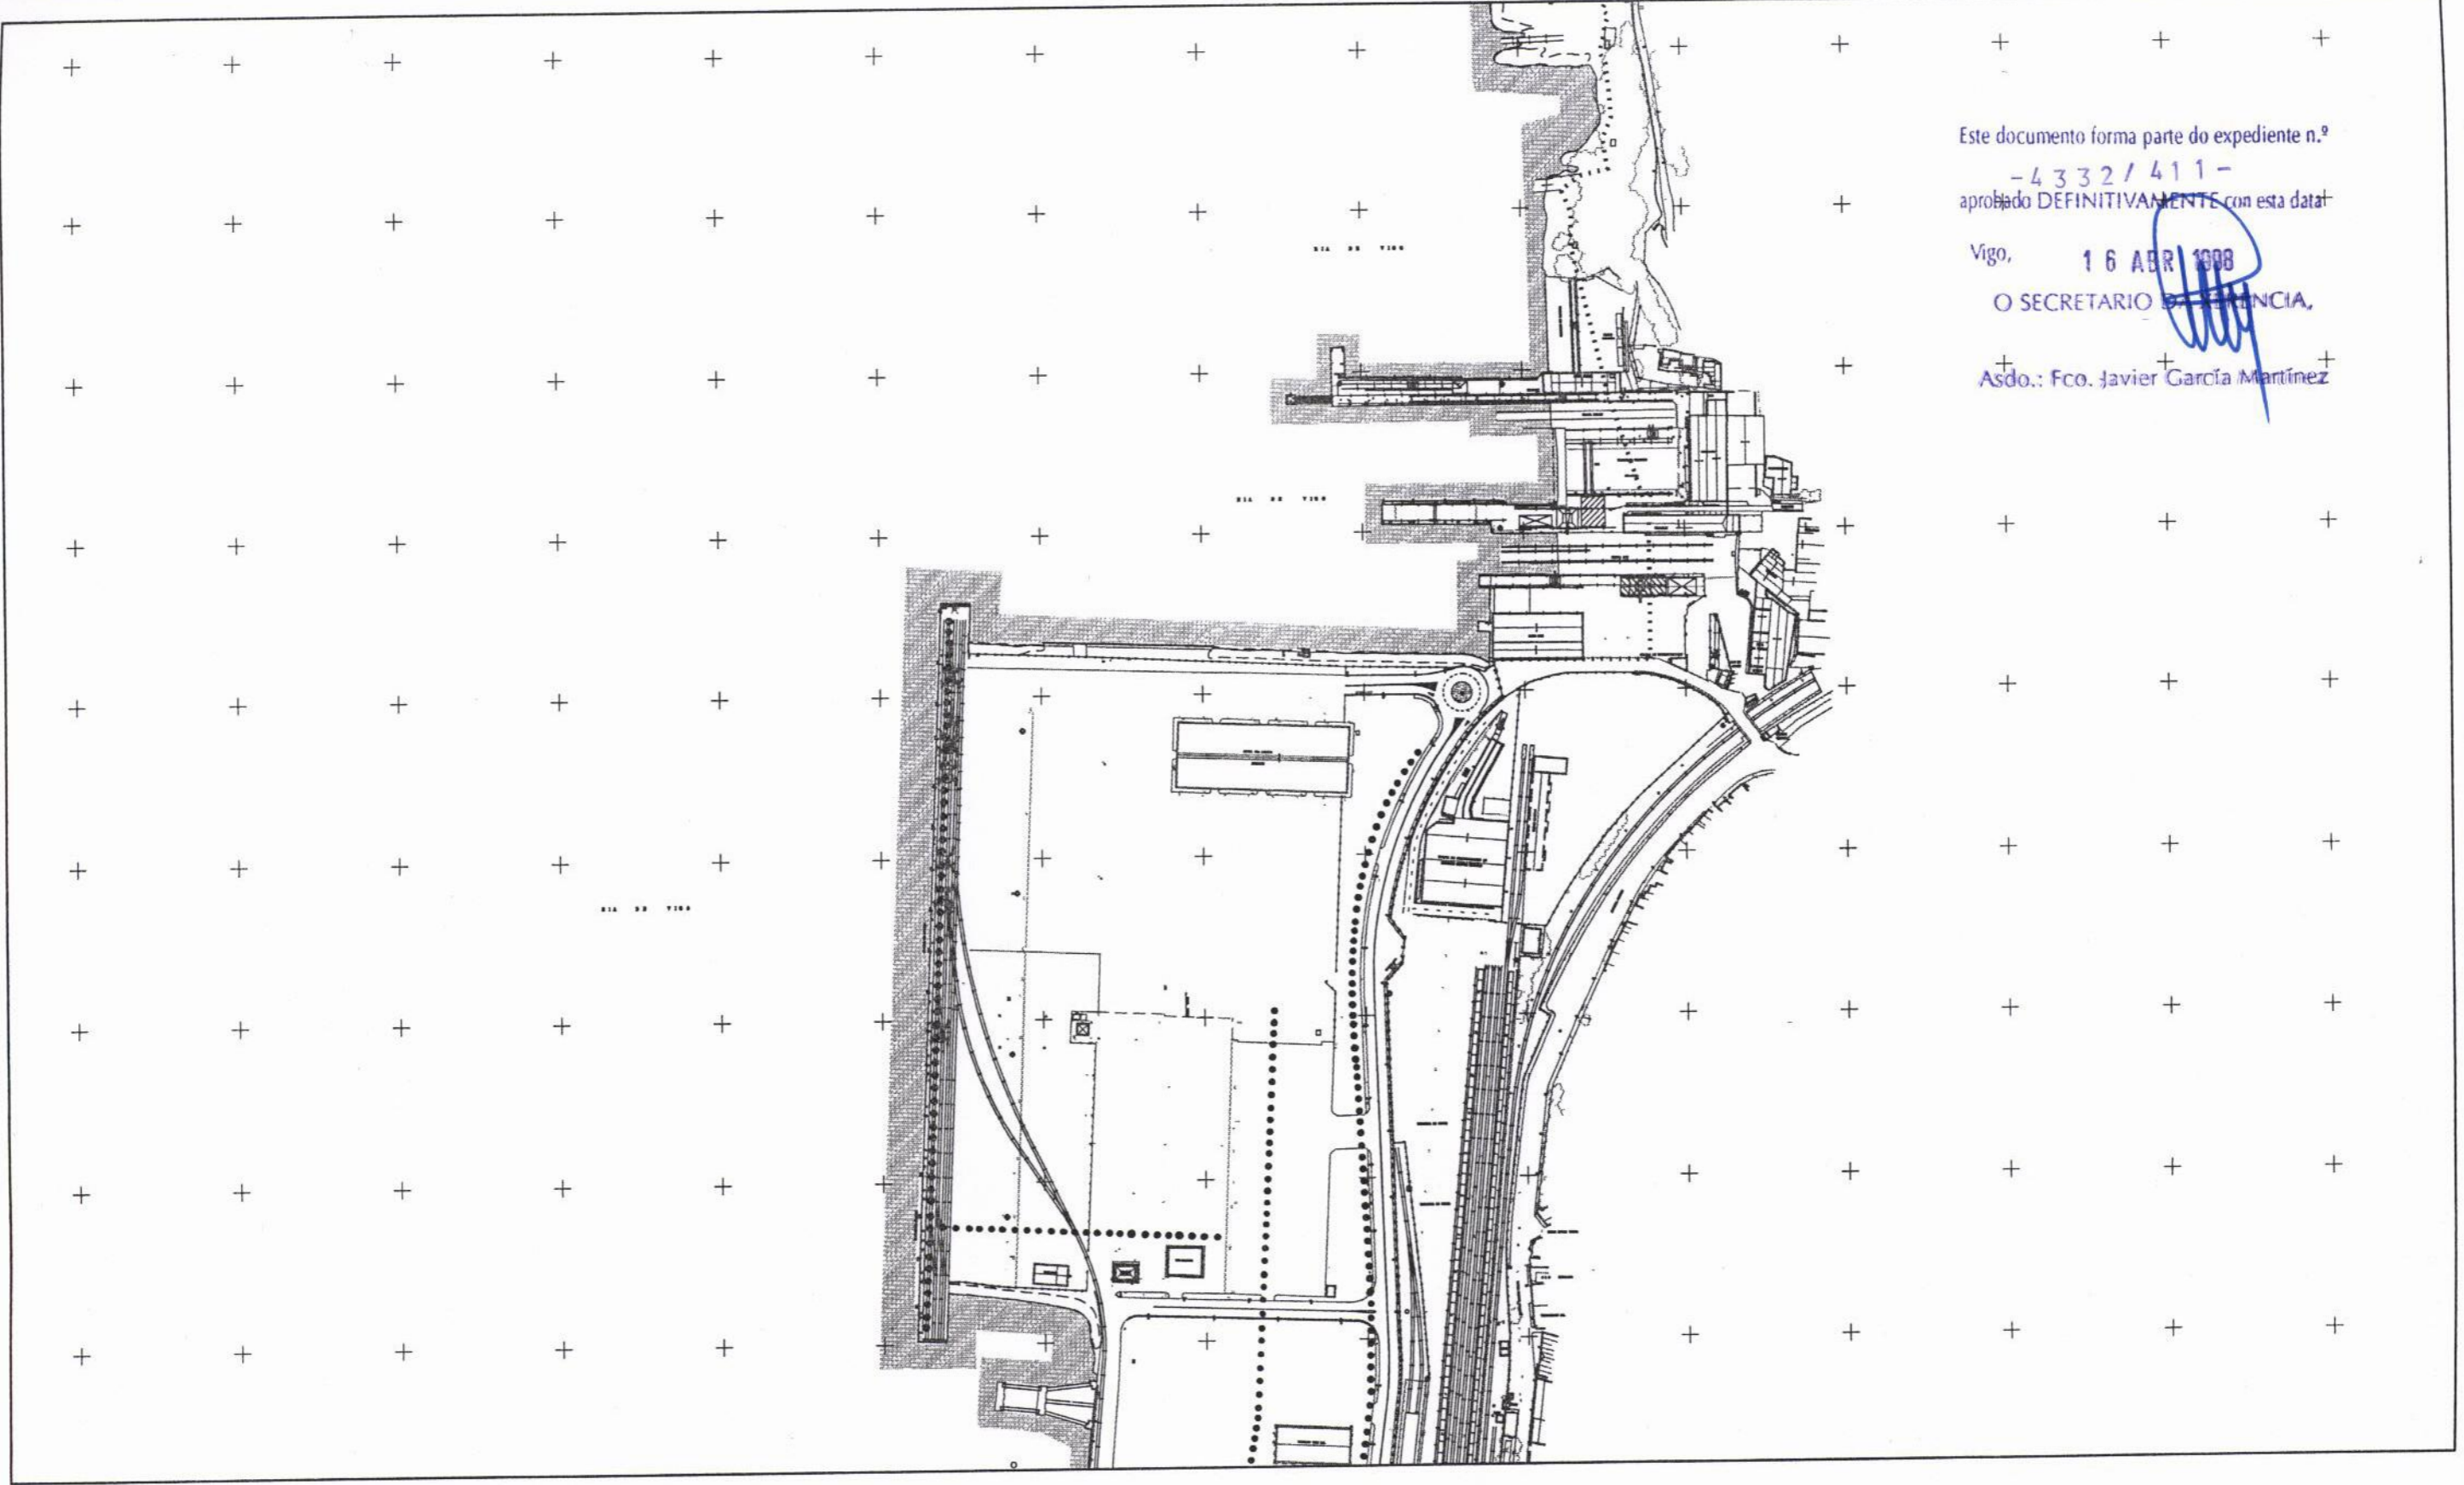

- CONDUCCION GENERAL DE ABASTECIMIENTO
- _____ RED DE AGUA POTABLE DEL PUERTO
- ACOMETIDA Y CONTADOR
- _____ RED DE AGUA SALADA
- LINEA LIMITE DE LA ZONA DE SERVICIO TERRESTRE DEL PUERTO DE VIGO

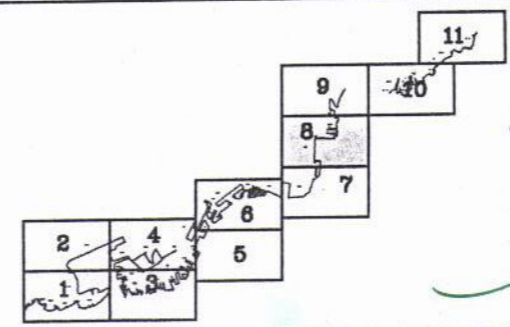

EL DIRECTOR TECNICO
LUIS LARA RUBIDO

MINISTERIO DE FOMENTO
PUERTOS DEL ESTADO

AUTORIDAD PORTUARIA DE VIGO

JEFE DE DPTO. DE EXPLOTACION
JOAQUIN COLUNGA PEREZ

INFORMACION
ABASTECIMIENTO DE AGUA

PLANO
7B

HOJA

8

FEBRERO DE 1997

ESCALA 1:4000