


Este documento forma parte do expediente n.º

-4332/411-
aprobado DEFINITIVAMENTE con esta data


Vigo, 16 ABR 1998

O SECRETARIO DE PRECENCIA,

Asdq.: Fco. Javier García Martínez

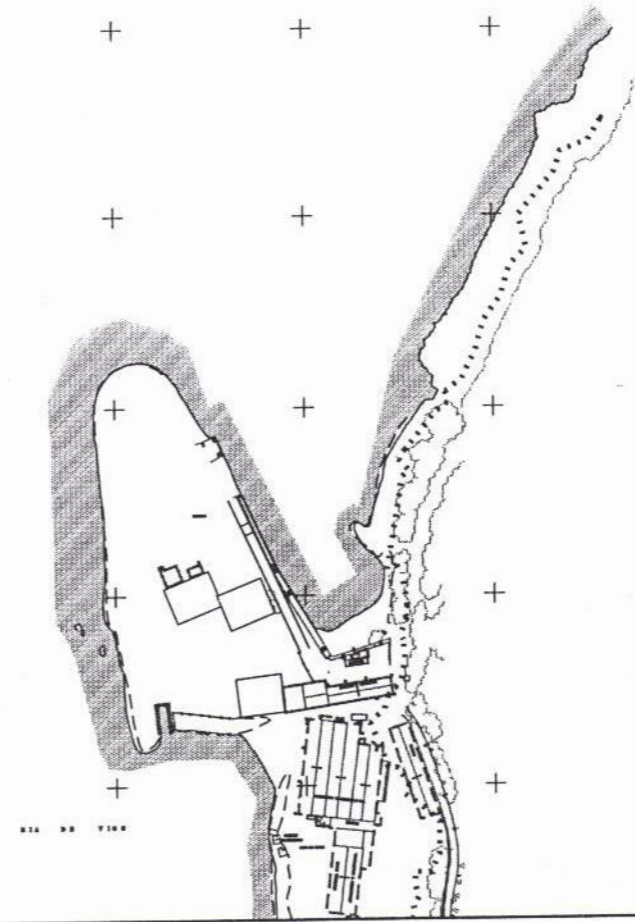

- CONDUCCION GENERAL DE ABASTECIMIENTO
- RED DE AGUA POTABLE DEL PUERTO
- ACOMETIDA Y CONTADOR
- RED DE AGUA SALADA
- LINEA LIMITE DE LA ZONA DE SERVICIO TERRESTRE DEL PUERTO DE VIGO

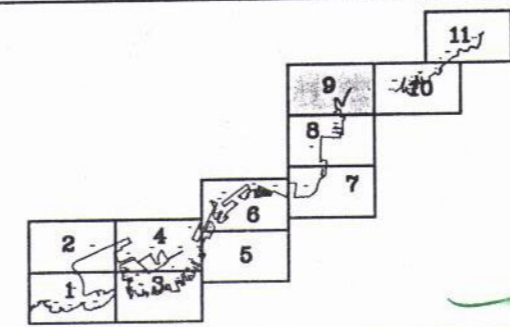

EL DIRECTOR TECNICO
LUIS LARA RUBIDO

JEFE DE DPTO. DE EXPLOTACION
JOAQUIN COLUNGA PEREZ



MINISTERIO DE FOMENTO
PUERTOS DEL ESTADO

AUTORIDAD PORTUARIA DE VIGO

INFORMACION
ABASTECIMIENTO DE AGUA

FEBRERO DE 1997

ESCALA 1:4000

PLANO
7B

HOJA
9