



Este documento forma parte de expediente n.º  
 -4332/111-  
 aprobado DEFINITIVAMENTE con esta data  
 Vigo, 16 ABR 1998  
 SECRETARIO DE FOMENTO,  
 Asdo.: Fco. Javier García Martínez

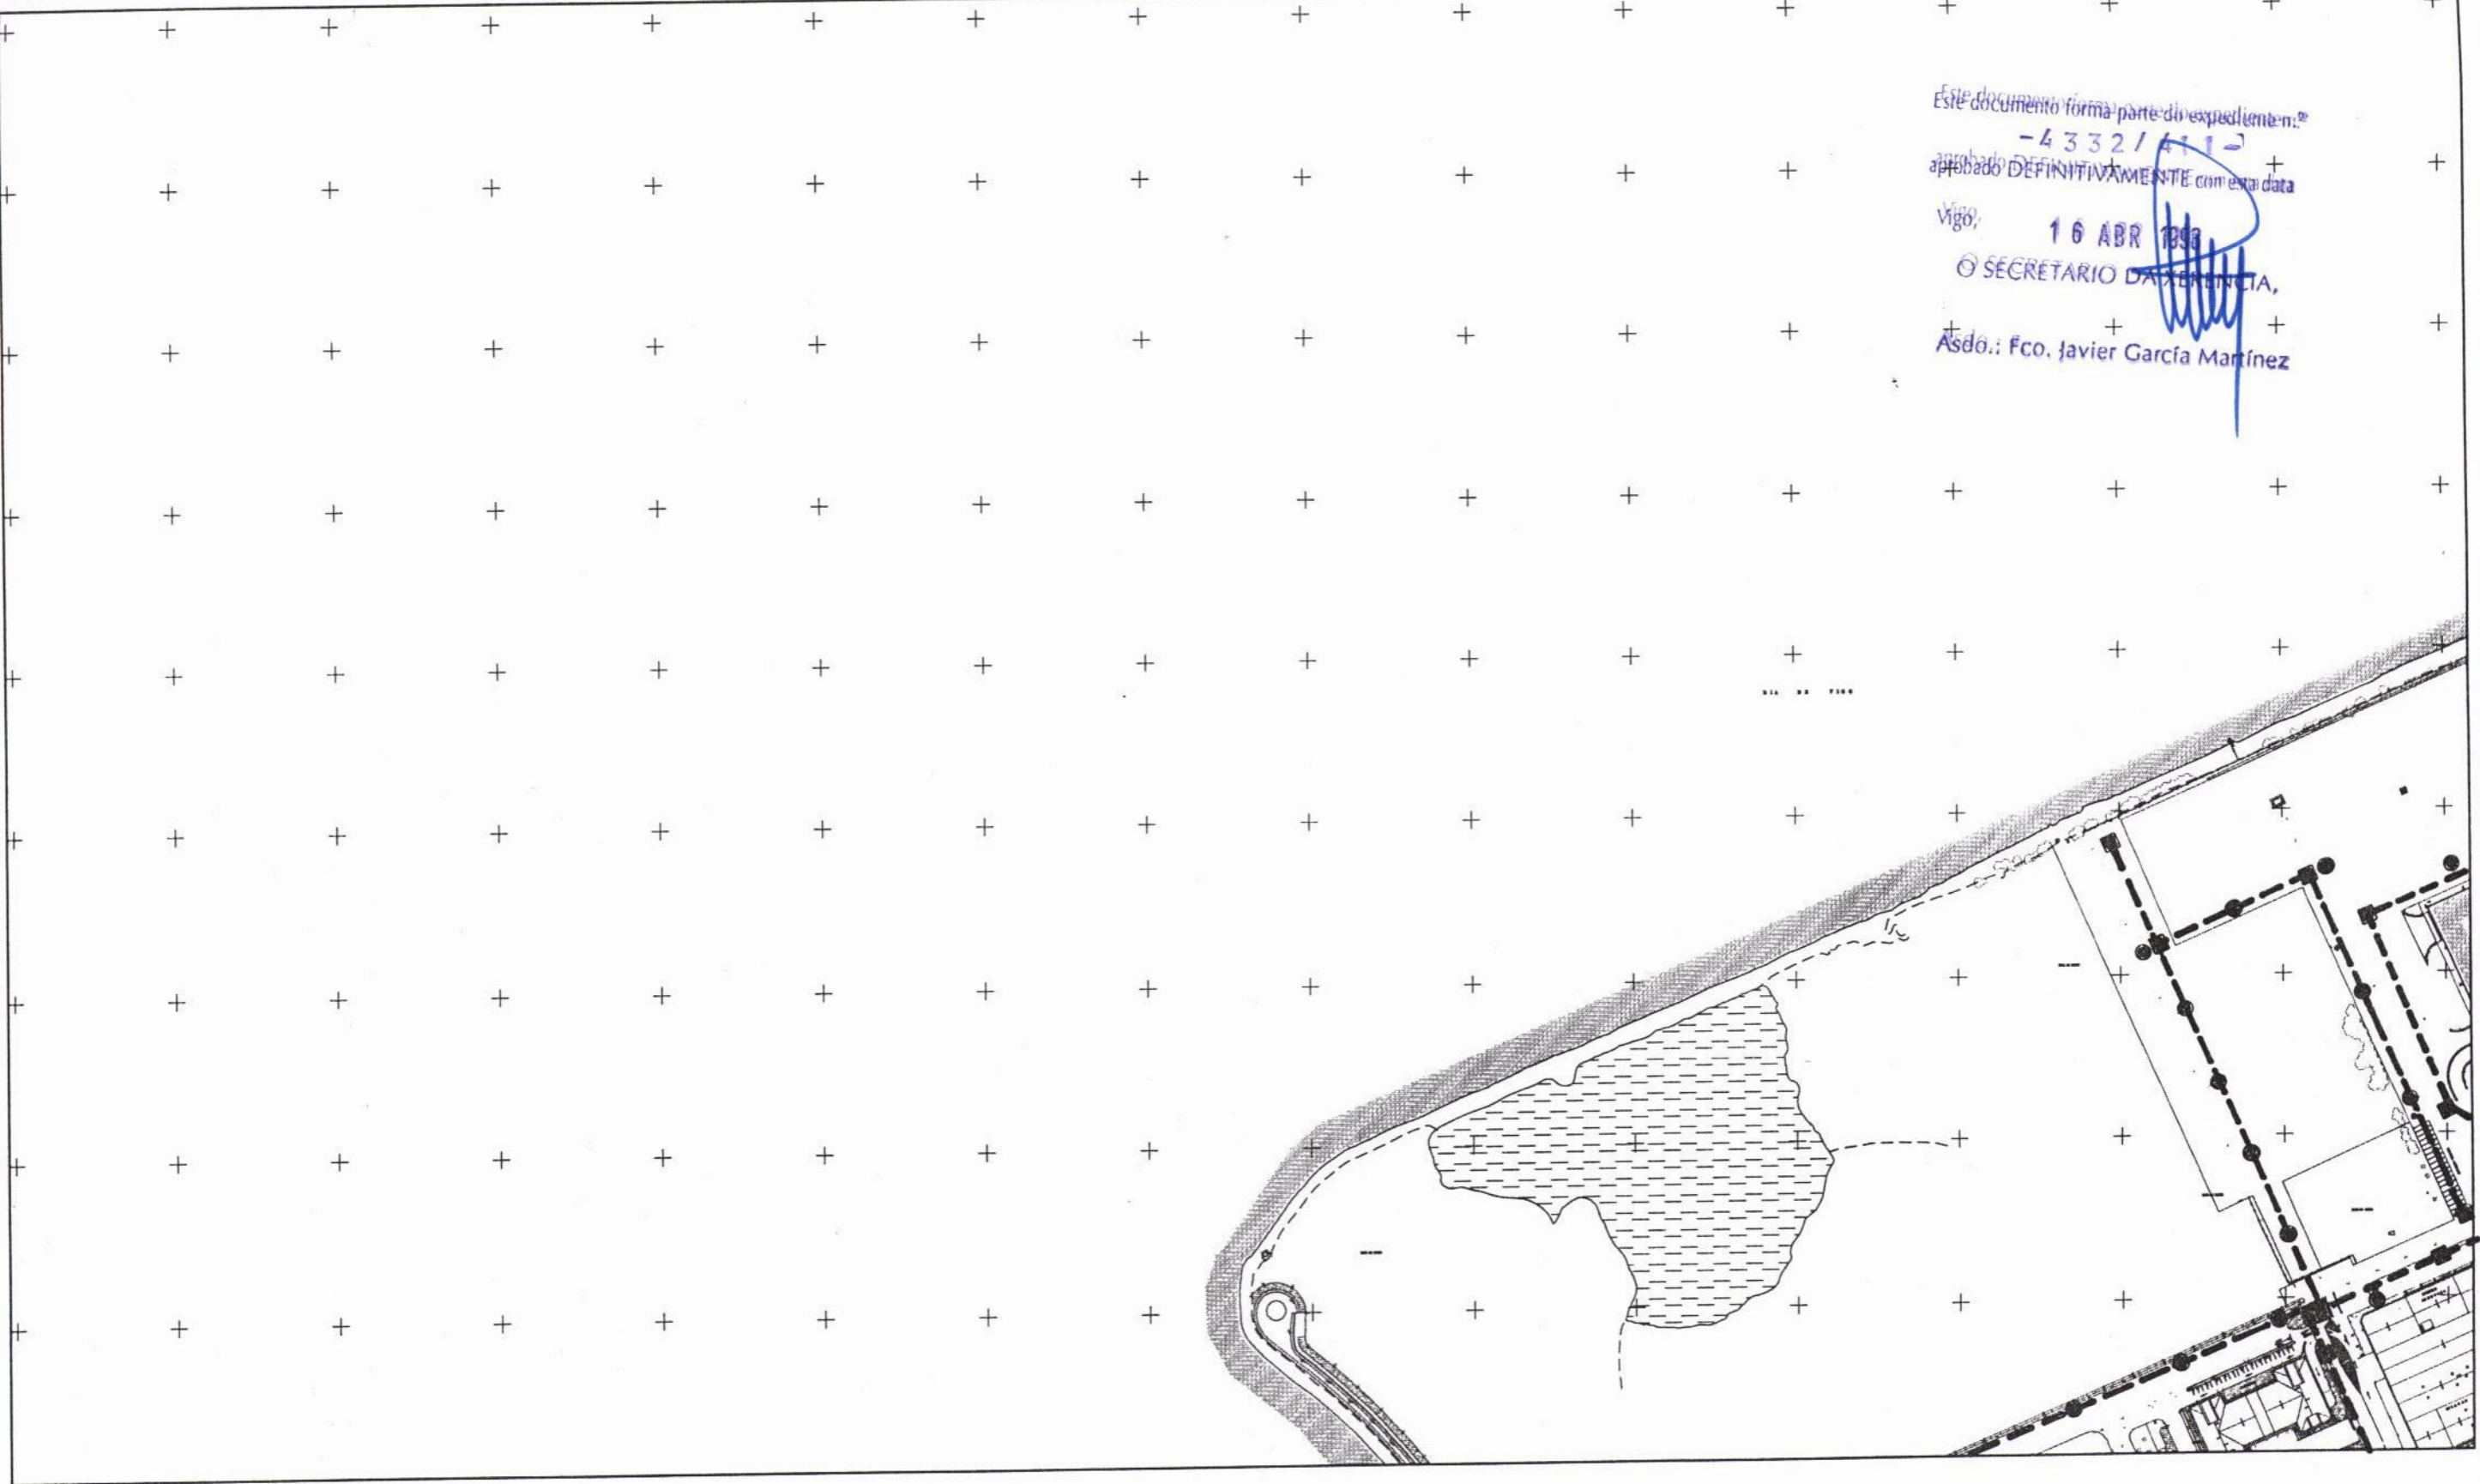

- CANALIZACION DE CONTRAINCENDIOS
- ARQUETA
- HIDRANTE CONTRA INCENDIOS
- ..... LINEA LIMITE DE LA ZONA DE SERVICIO TERRESTRE DEL PUERTO DE VIGO

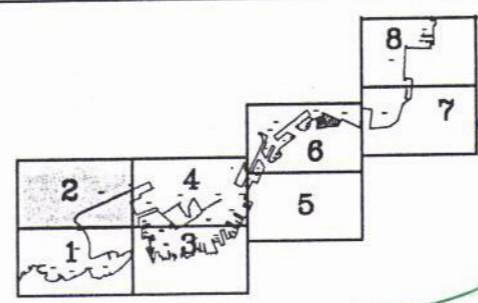

EL DIRECTOR TECNICO  
 LUIS LARA RUBIDO

JEFE DE DPTO. DE EXPLOTACION  
 JOAQUIN COLUNGA PEREZ



MINISTERIO DE FOMENTO  
 PUERTOS DEL ESTADO  
 AUTORIDAD PORTUARIA DE VIGO

INFORMACION  
 RED DE HIDRANTES

FEBRERO DE 1997 ESCALA 1:4000

PLANO 7C  
 HOJA 2