



Este documento forma parte do expediente n.º
 -4332/411-
 aprobado DEFINITIVAMENTE con esta data

Vigo, 16 ABR 1997
 SECRETARIO DE SEJENCIA

Asdo.: Fco. Javier García Martínez

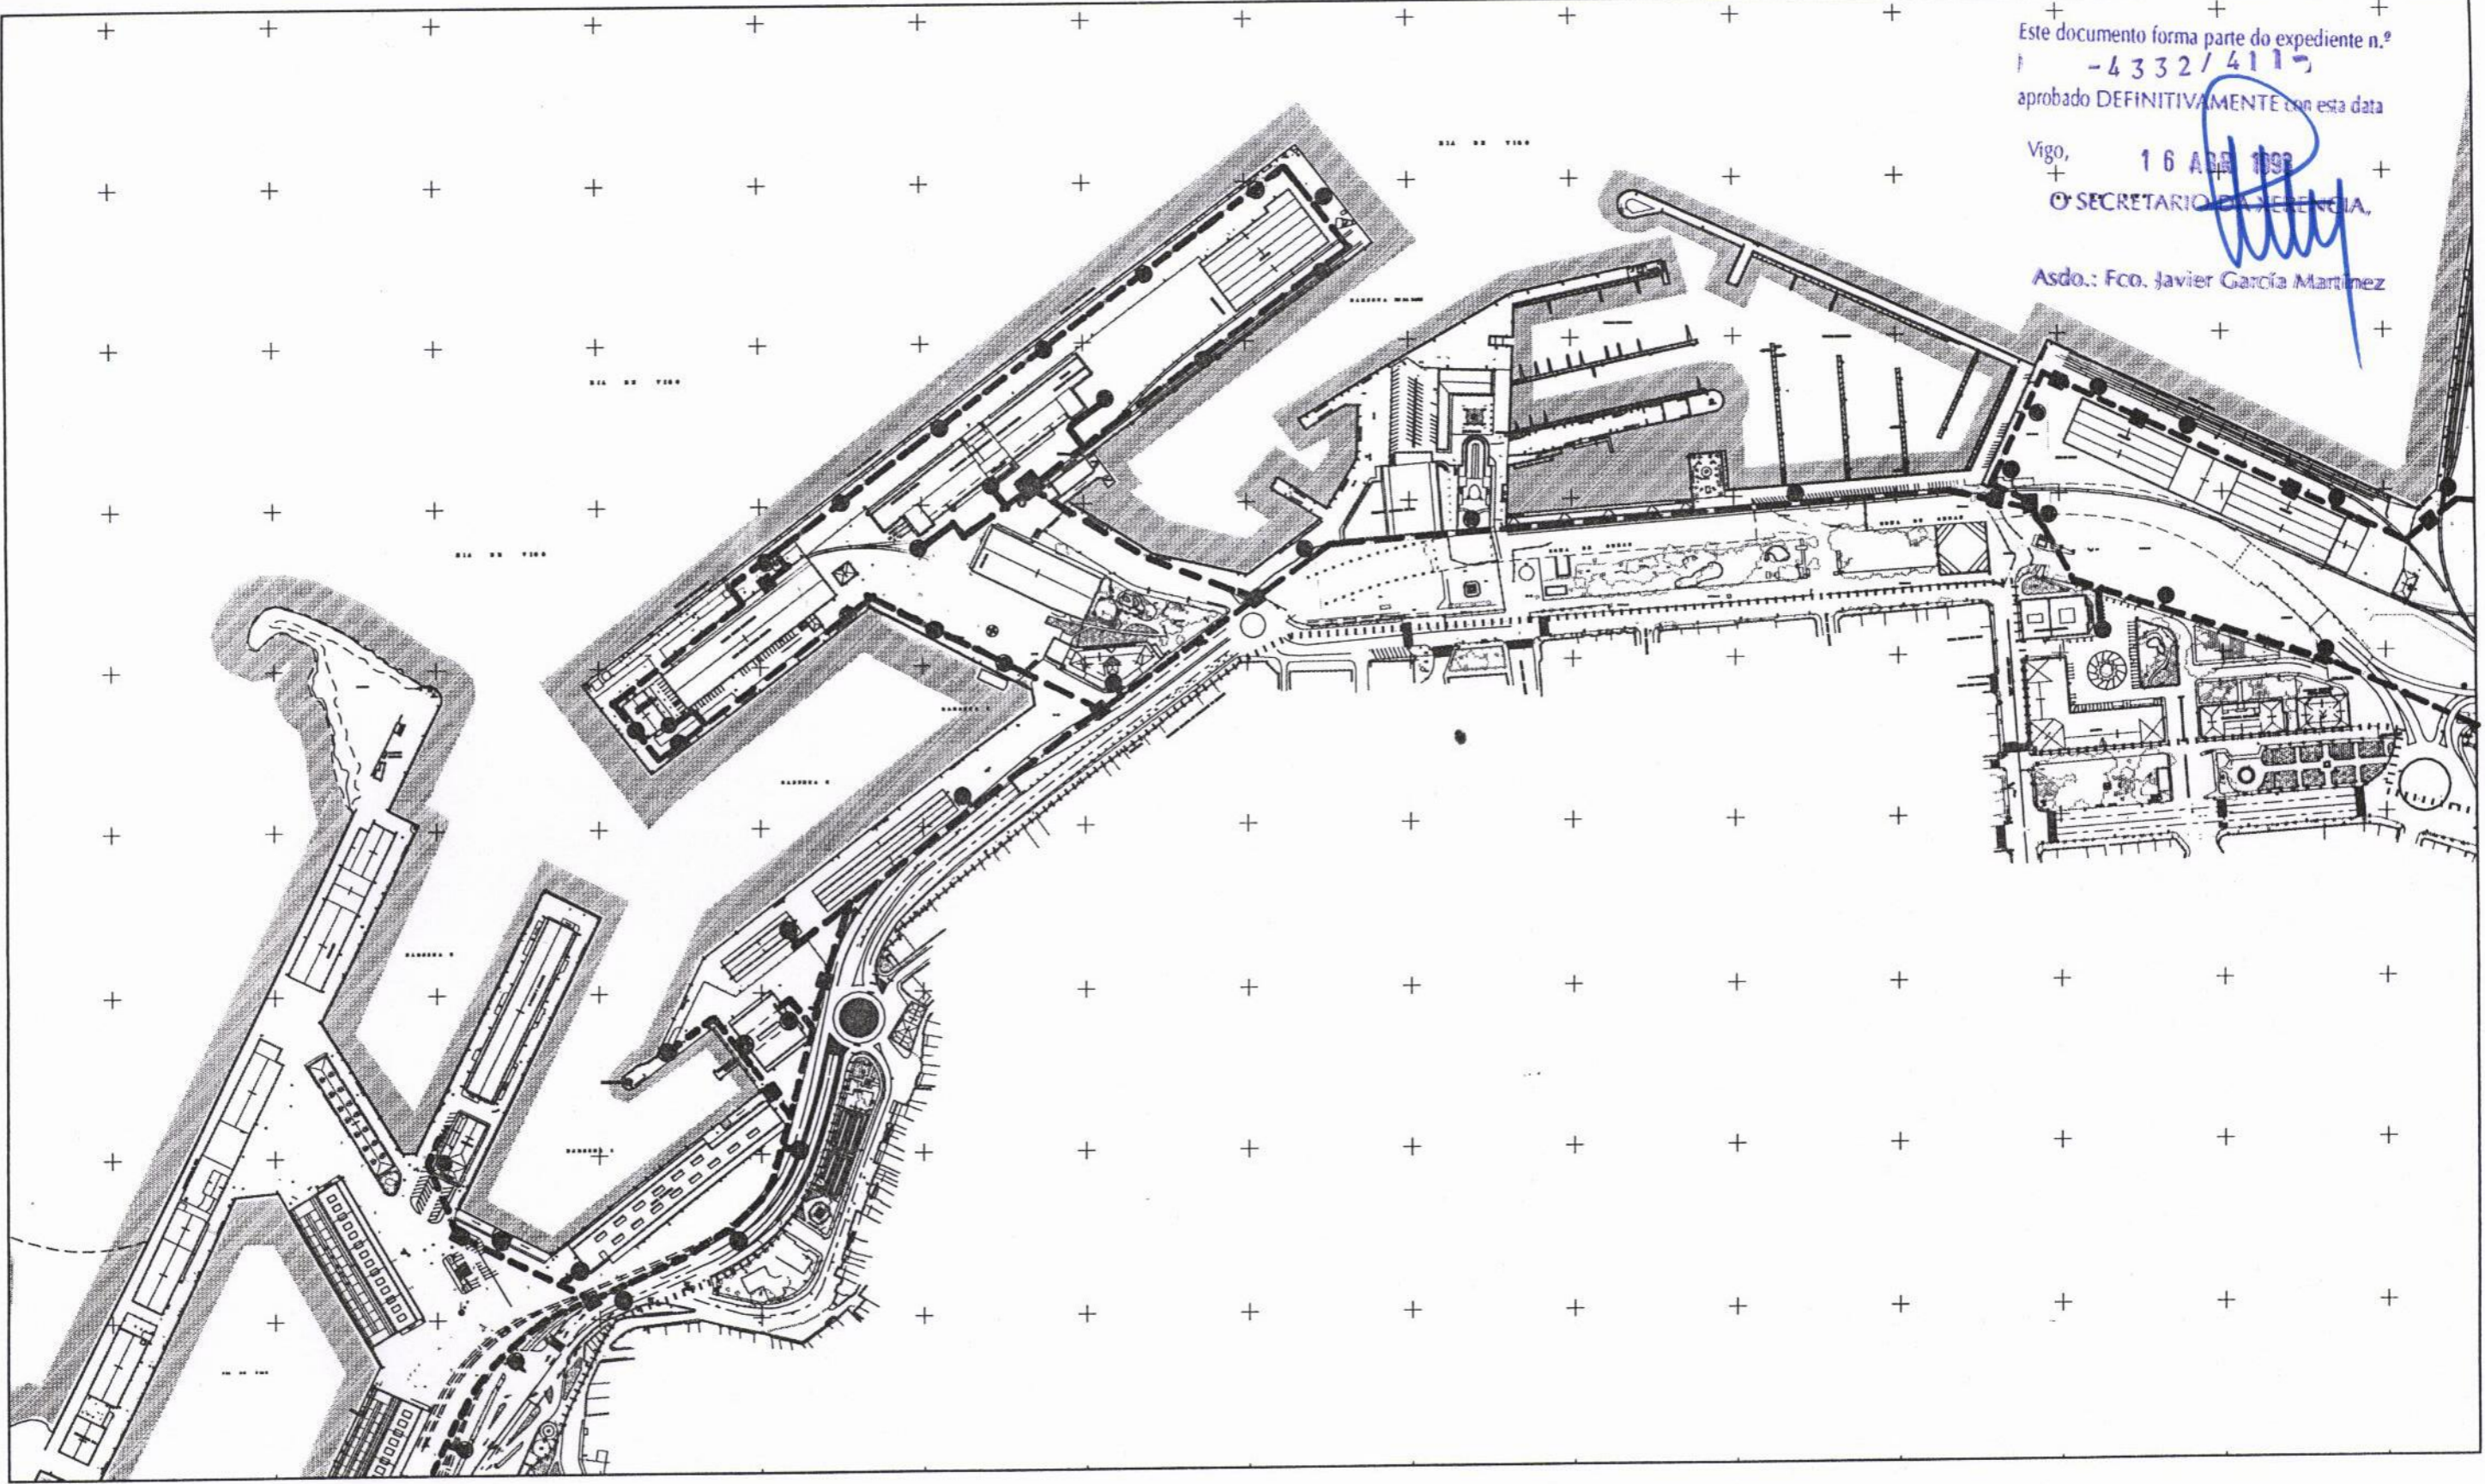

- CANALIZACION DE CONTRAINCENDIOS
- ARQUETA
- HIDRANTE CONTRA INCENDIOS
- LINEA LIMITE DE LA ZONA DE SERVICIO TERRESTRE DEL PUERTO DE VIGO

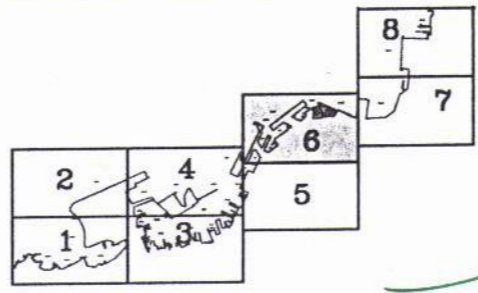

EL DIRECTOR TECNICO
 LUIS LARA RUBIDO



JEFE DE DPTO. DE EXPLOTACION
 JOAQUIN COLUNGA PEREZ

MINISTERIO DE FOMENTO
 PUERTOS DEL ESTADO
 AUTORIDAD PORTUARIA DE VIGO

INFORMACION
 RED DE HIDRANTES

FEBRERO DE 1997

ESCALA 1:4000

PLANO 7C
 HOJA 6