


Este documento forma parte do expediente n.º
- 4332/411 -
aprobado DEFINITIVAMENTE con esta data

Vigo, 16 ABR 1997

O SECRETARIO DE XELENANCIA,

Asdo.: Fco. Javier García Martínez

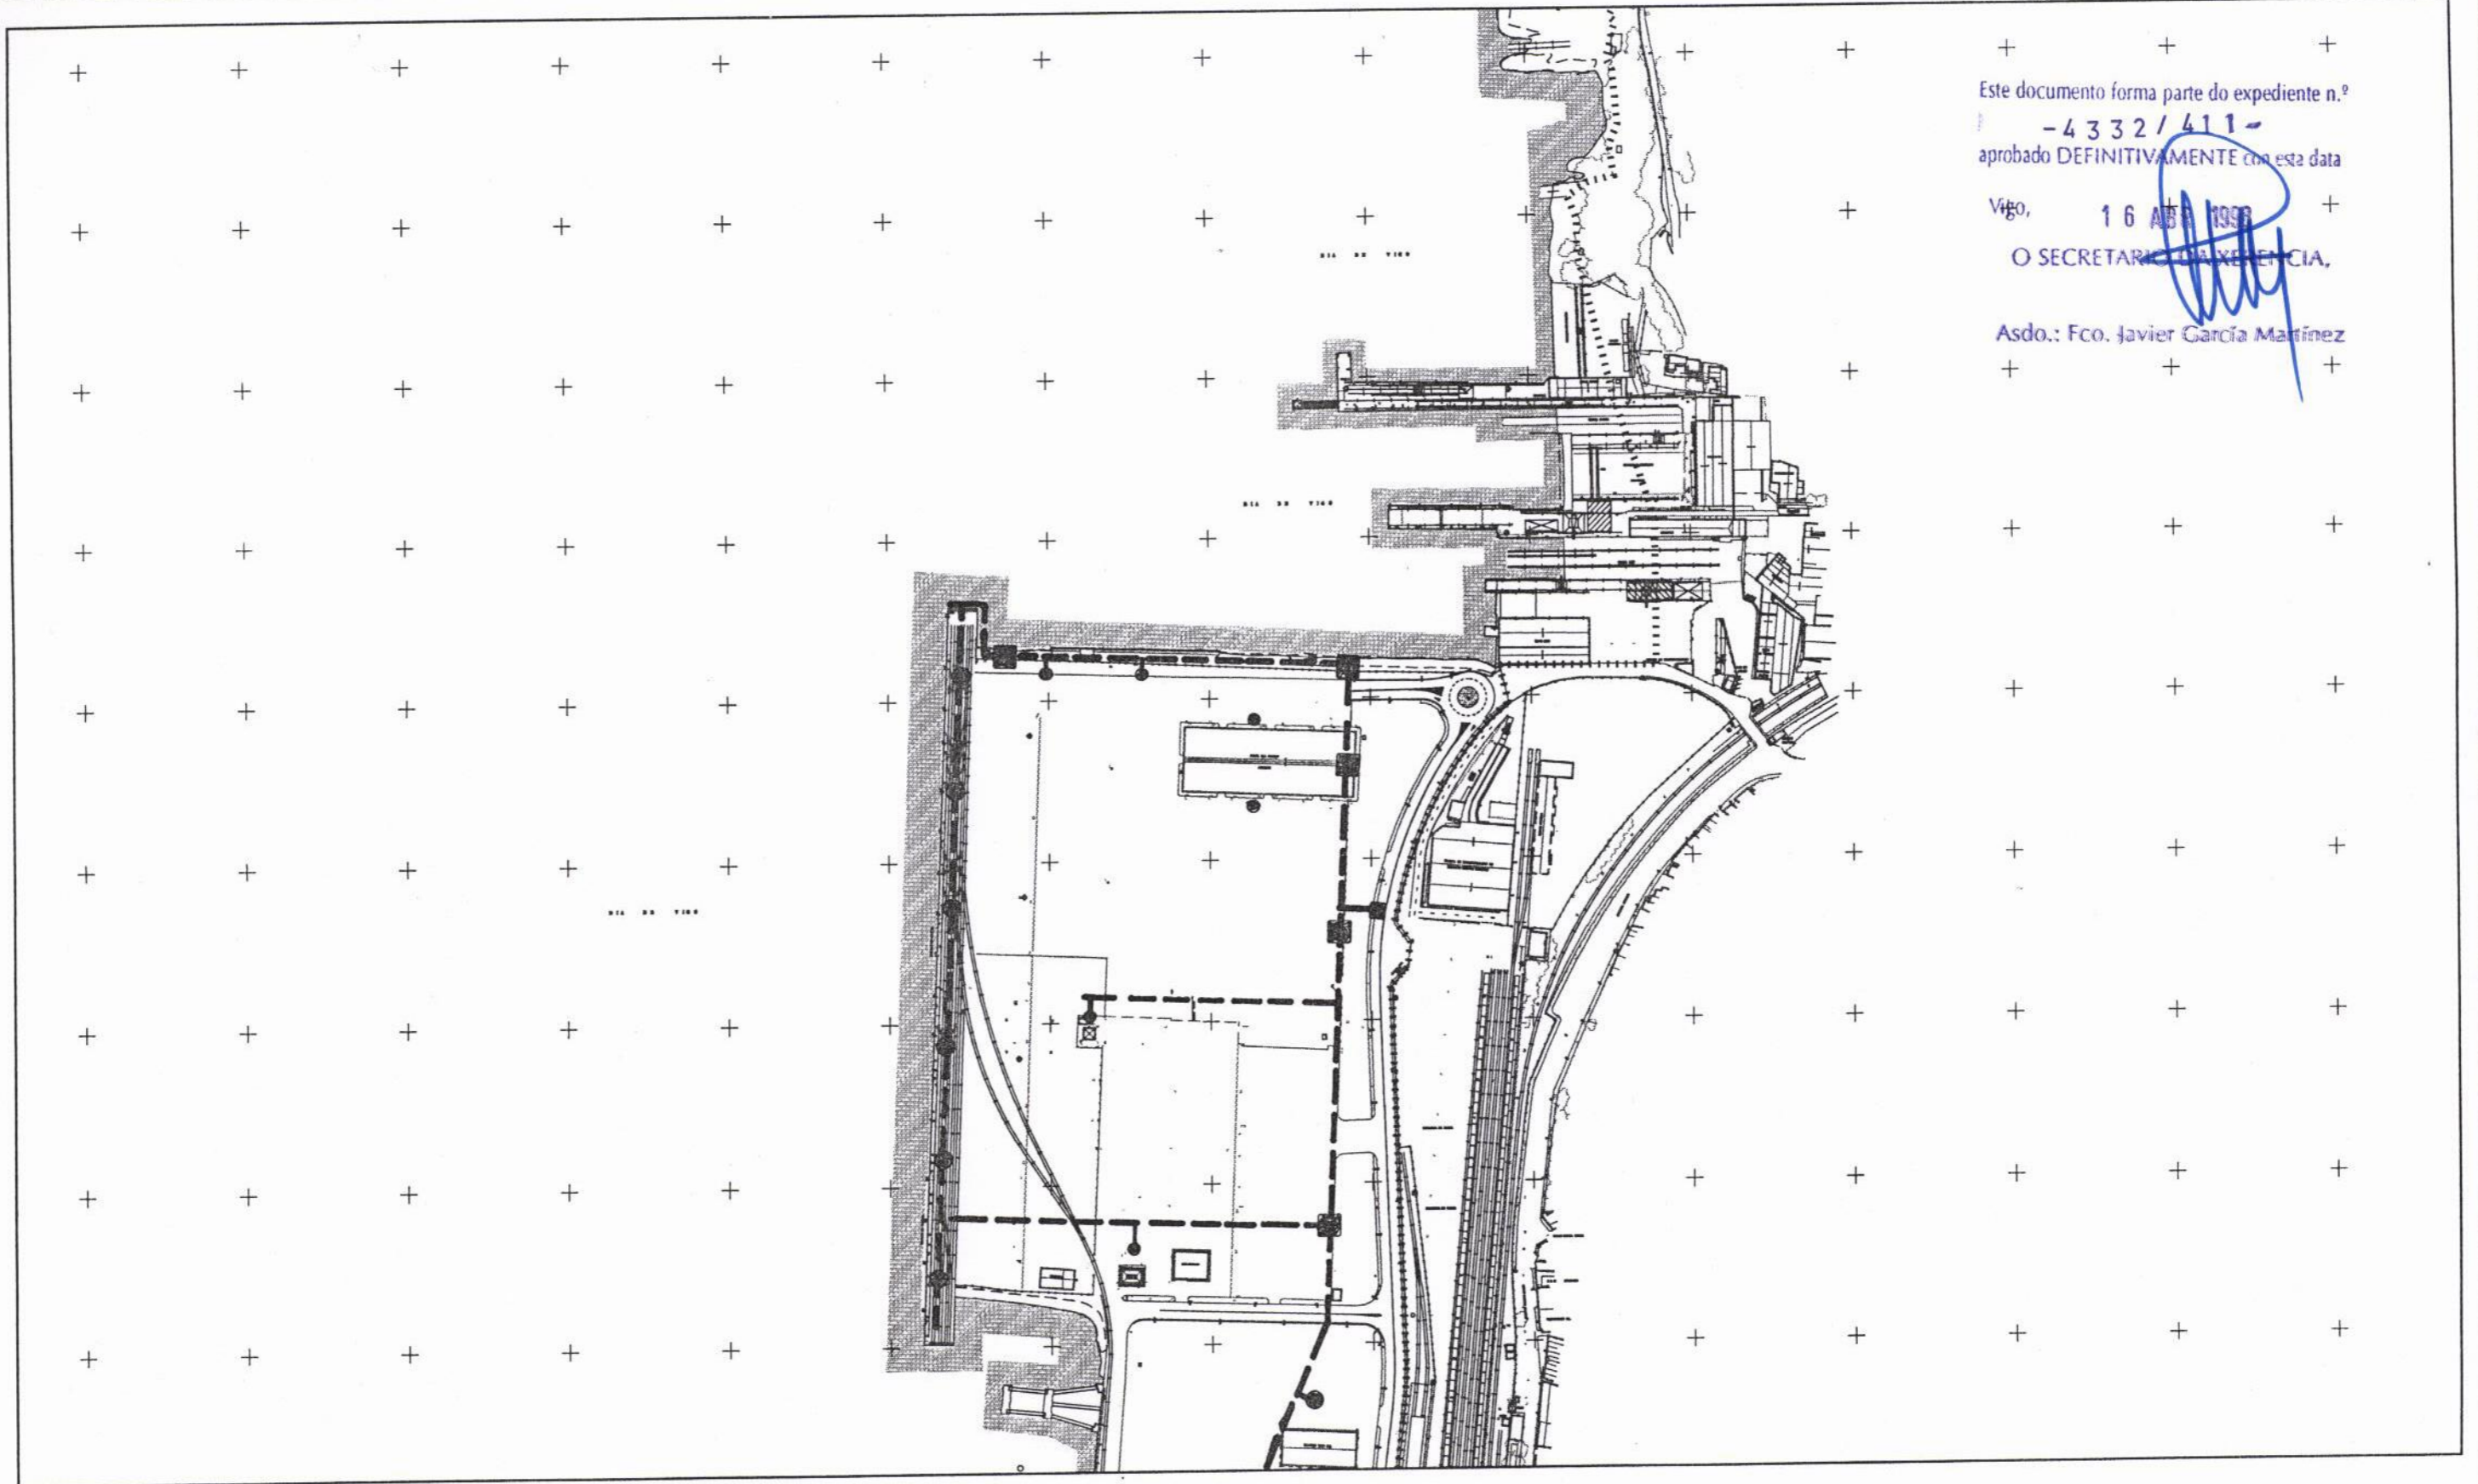


----- CANALIZACION DE CONTRAINCENDIOS

■ ARQUETA

● HIDRANTE CONTRA INCENDIOS

..... LINEA LIMITE DE LA ZONA DE SERVICIO TERRESTRE DEL PUERTO DE VIGO

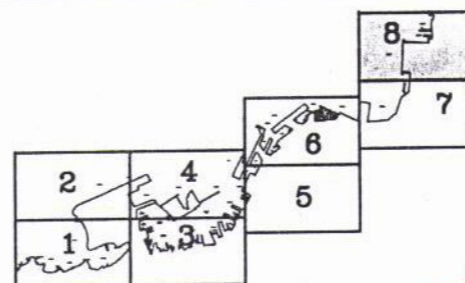

EL DIRECTOR TECNICO
LUIS LARA RUBIDO

JEFE DE DPTO. DE EXPLOTACION
JOAQUIN COLUNGA PEREZ



MINISTERIO DE FOMENTO
PUERTOS DEL ESTADO

AUTORIDAD PORTUARIA DE VIGO

INFORMACION

RED DE HIDRANTES

FEBRERO DE 1997

ESCALA 1:4000

PLANO 7C
HOJA 8