


Este documento forma parte do expediente n.º
- 4332/411 -
aprobado DEFINITIVAMENTE con esta data


Vigo, 16 ABR 1997

O SECRETARIO DA AUTORIDADE PORTUARIA DE VIGO

Asdo.: Fco. Javier García Martínez

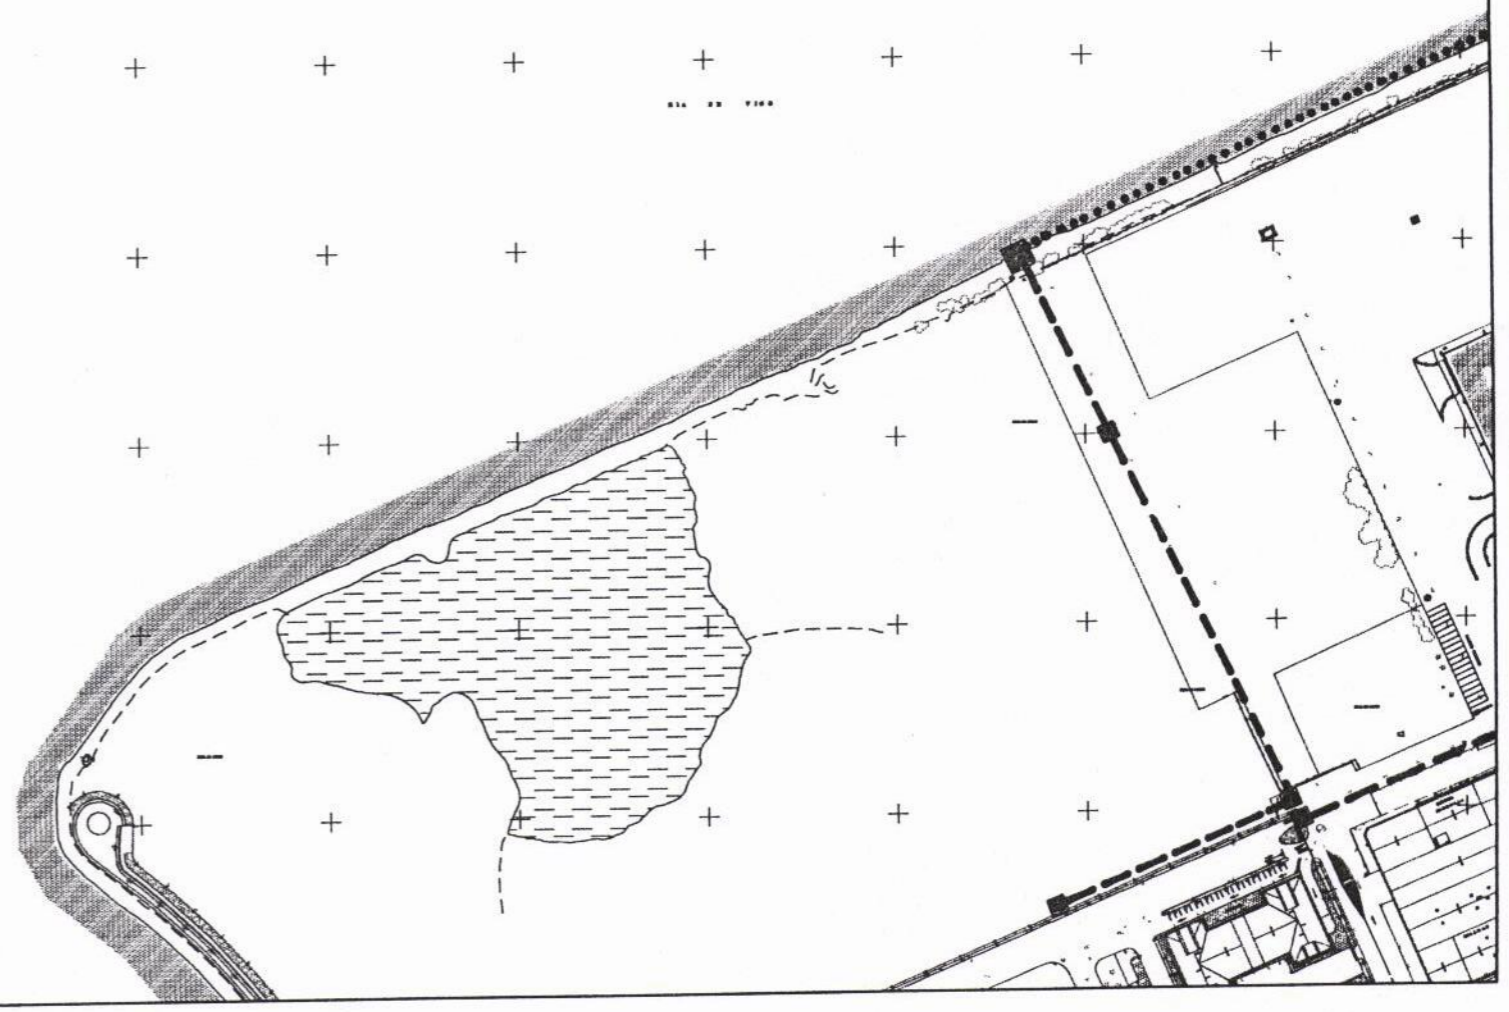


- CONDUCCION SUBTERRANEA
- ARQUETA
- CANALIZACION SUBMARINA
- ||||| LINEA LIMITE DE LA ZONA DE SERVICIO TERRESTRE DEL PUERTO DE VIGO

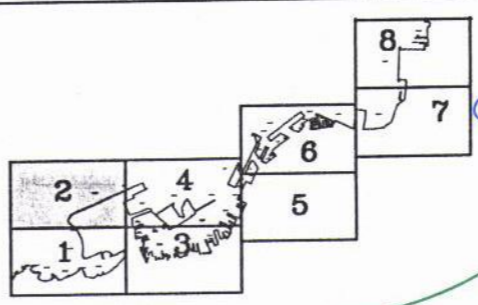

EL DIRECTOR TECNICO
LUIS LARA RUBIO

JEFE DE DPTO. DE EXPLOTACION
JOAQUIN COLUNGA PEREZ

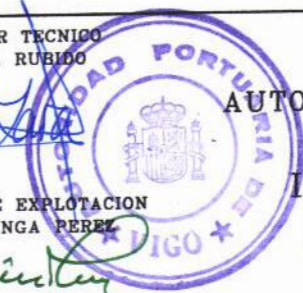

MINISTERIO DE FOMENTO
PUERTOS DEL ESTADO
AUTORIDAD PORTUARIA DE VIGO

INFORMACION
FIBRA OPTICA

PLANO 7D
HOJA 2

FEBRERO DE 1997

ESCALA 1:4000