



Este documento forma parte do expediente n.º
 -4332/411-
 aprobado DEFINITIVAMENTE con esta data
 Vigo, 16 ABR 1997
 O SECRETARIO DE INGENIERIA
 Asdo.: Fco. Javier Garcia Martinez

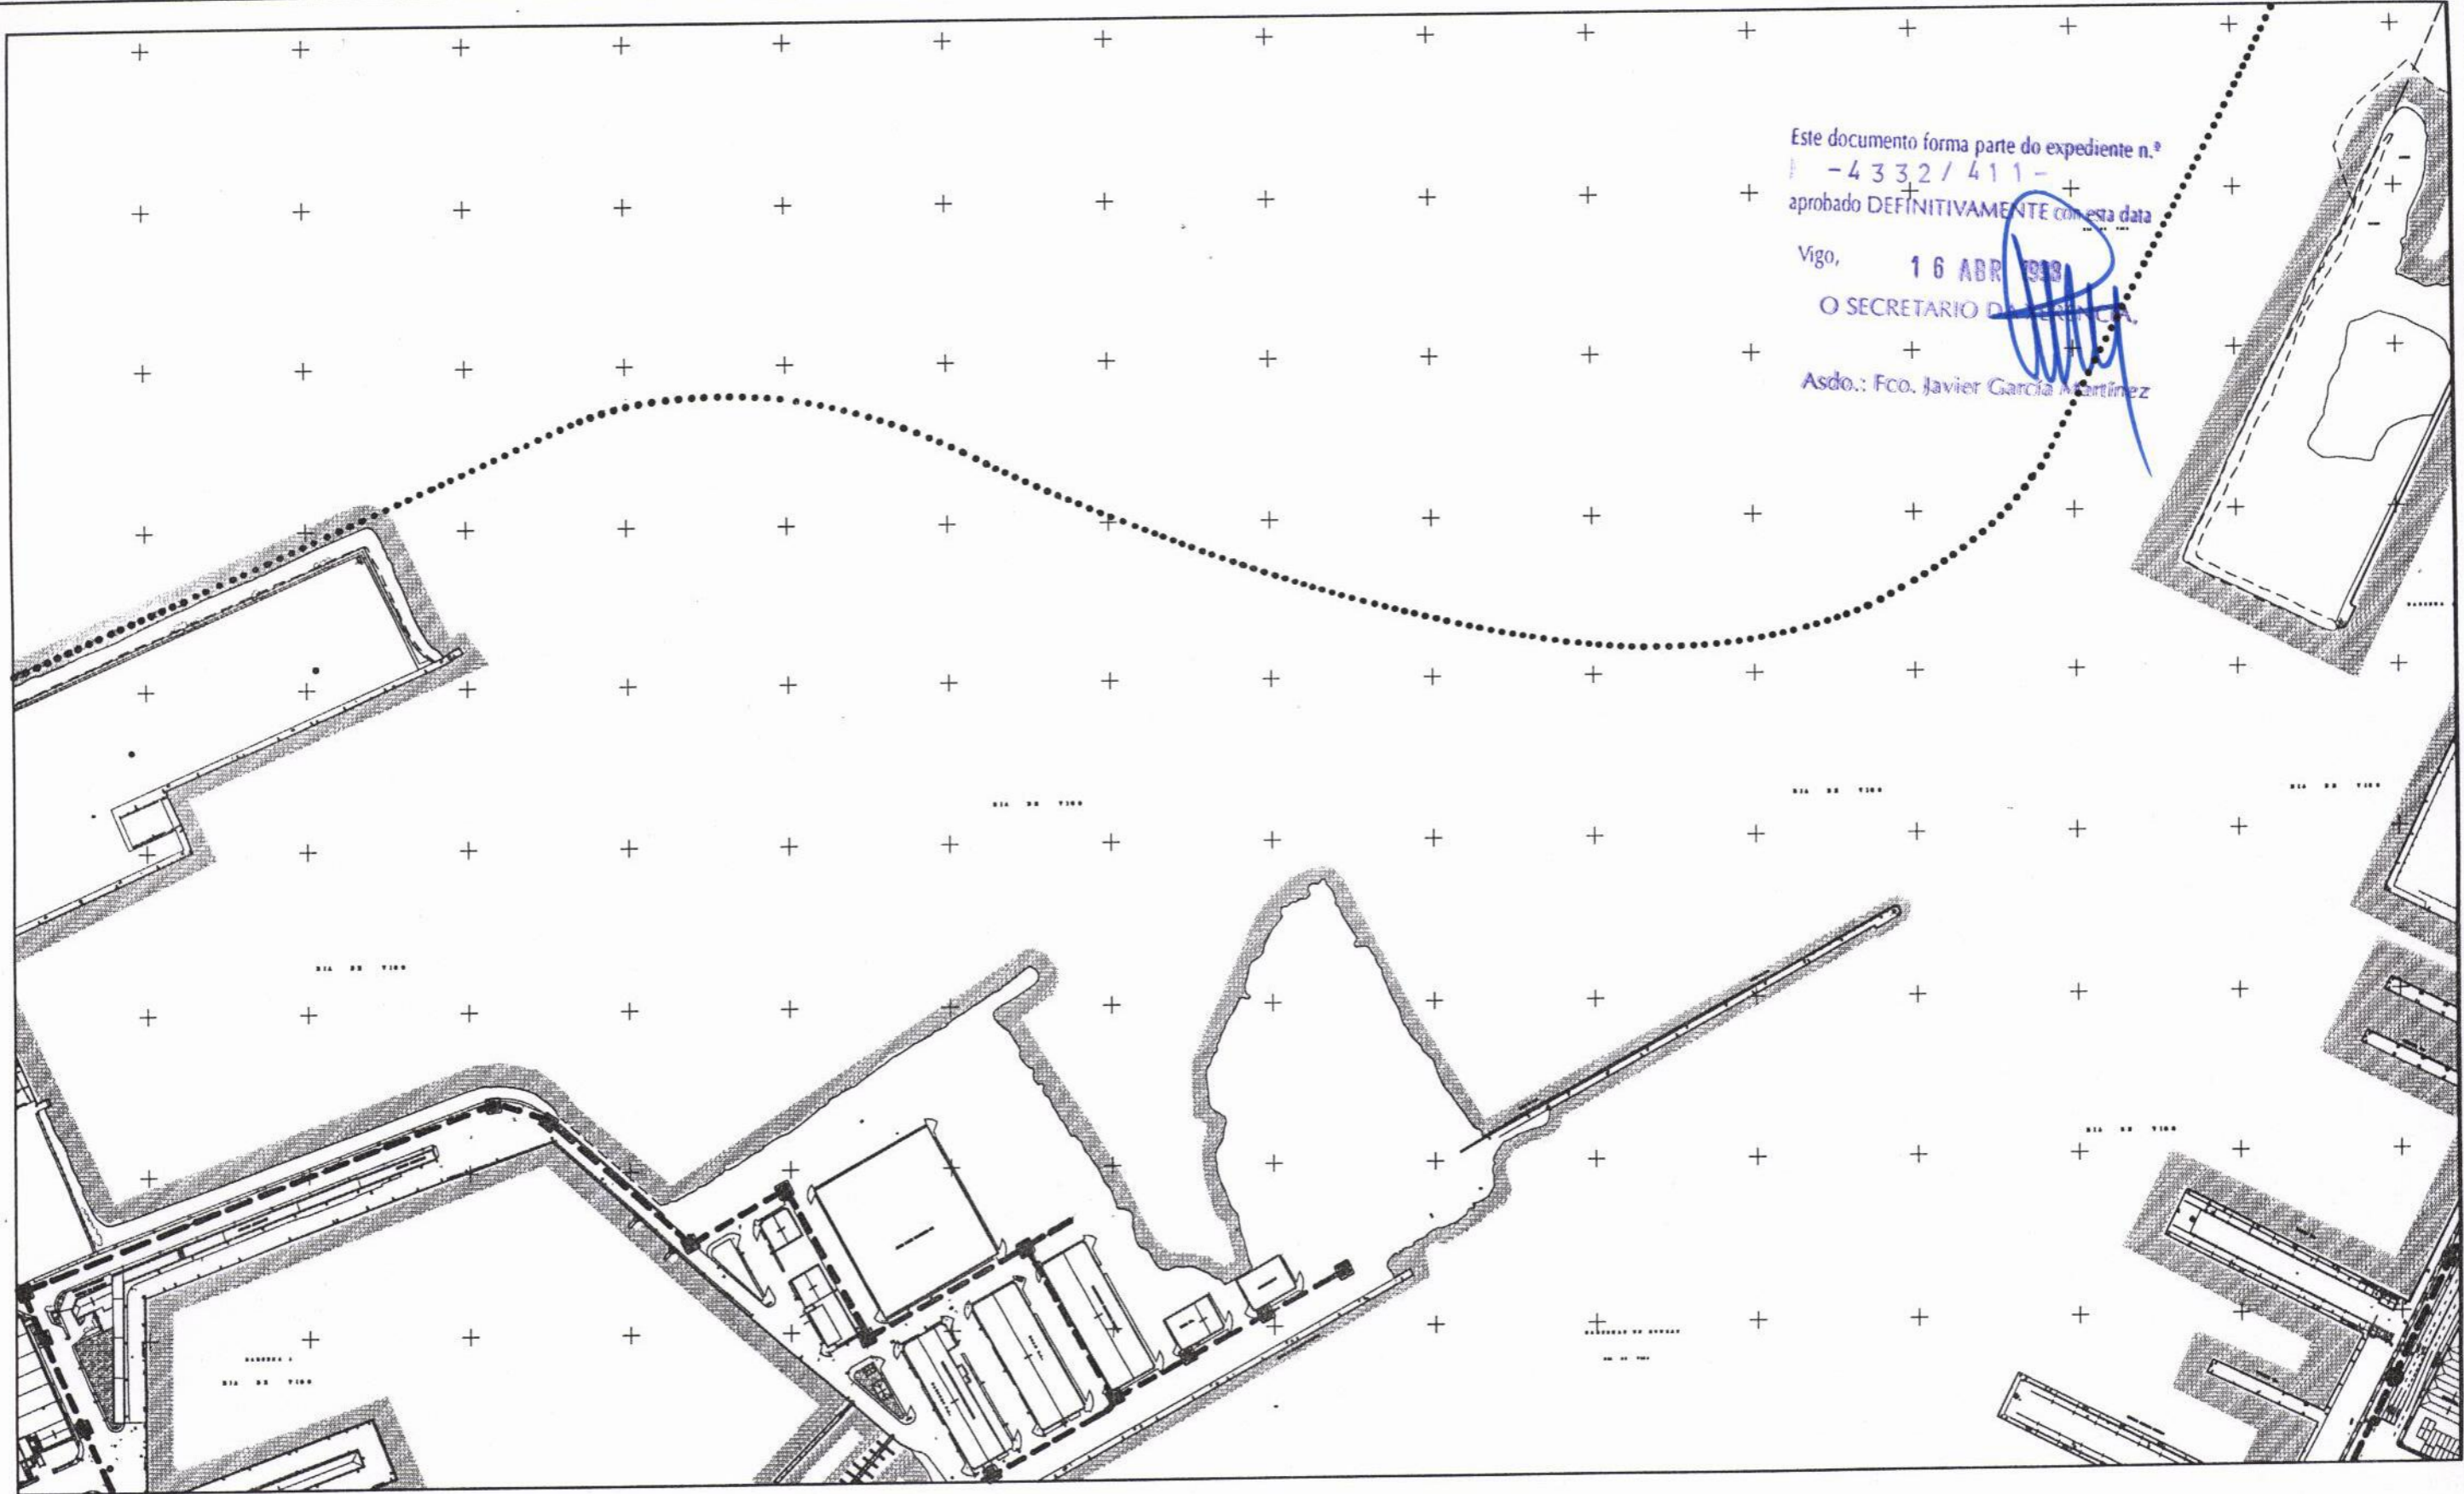

- CONDUCCION SUBTERRANEA
- ARQUETA
- CANALIZACION SUBMARINA
- ||||| LINEA LIMITE DE LA ZONA DE SERVICIO TERRESTRE DEL PUERTO DE VIGO

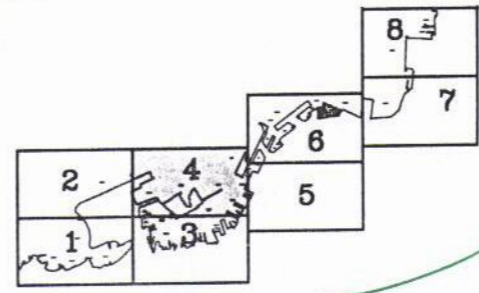

EL DIRECTOR TECNICO
 LUIS LARA RUBIDO

EL DIRECTOR TECNICO
 JOAQUIN COLUNGA PEREZ



MINISTERIO DE FOMENTO
 PUERTOS DEL ESTADO
 AUTORIDAD PORTUARIA DE VIGO

INFORMACION
 FIBRA OPTICA

FEBRERO DE 1997 ESCALA 1:4000

PLANO 7D
 HOJA 4