



Este documento forma parte do expediente n.º  
 -4332/411-  
 aprobado DEFINITIVAMENTE con esta data  
 Vigo ... 1.6 ABR 1990  
 O SECRETARIO DE LA GERENCIA,  
 Asdo.: Fco. Javier García Martínez

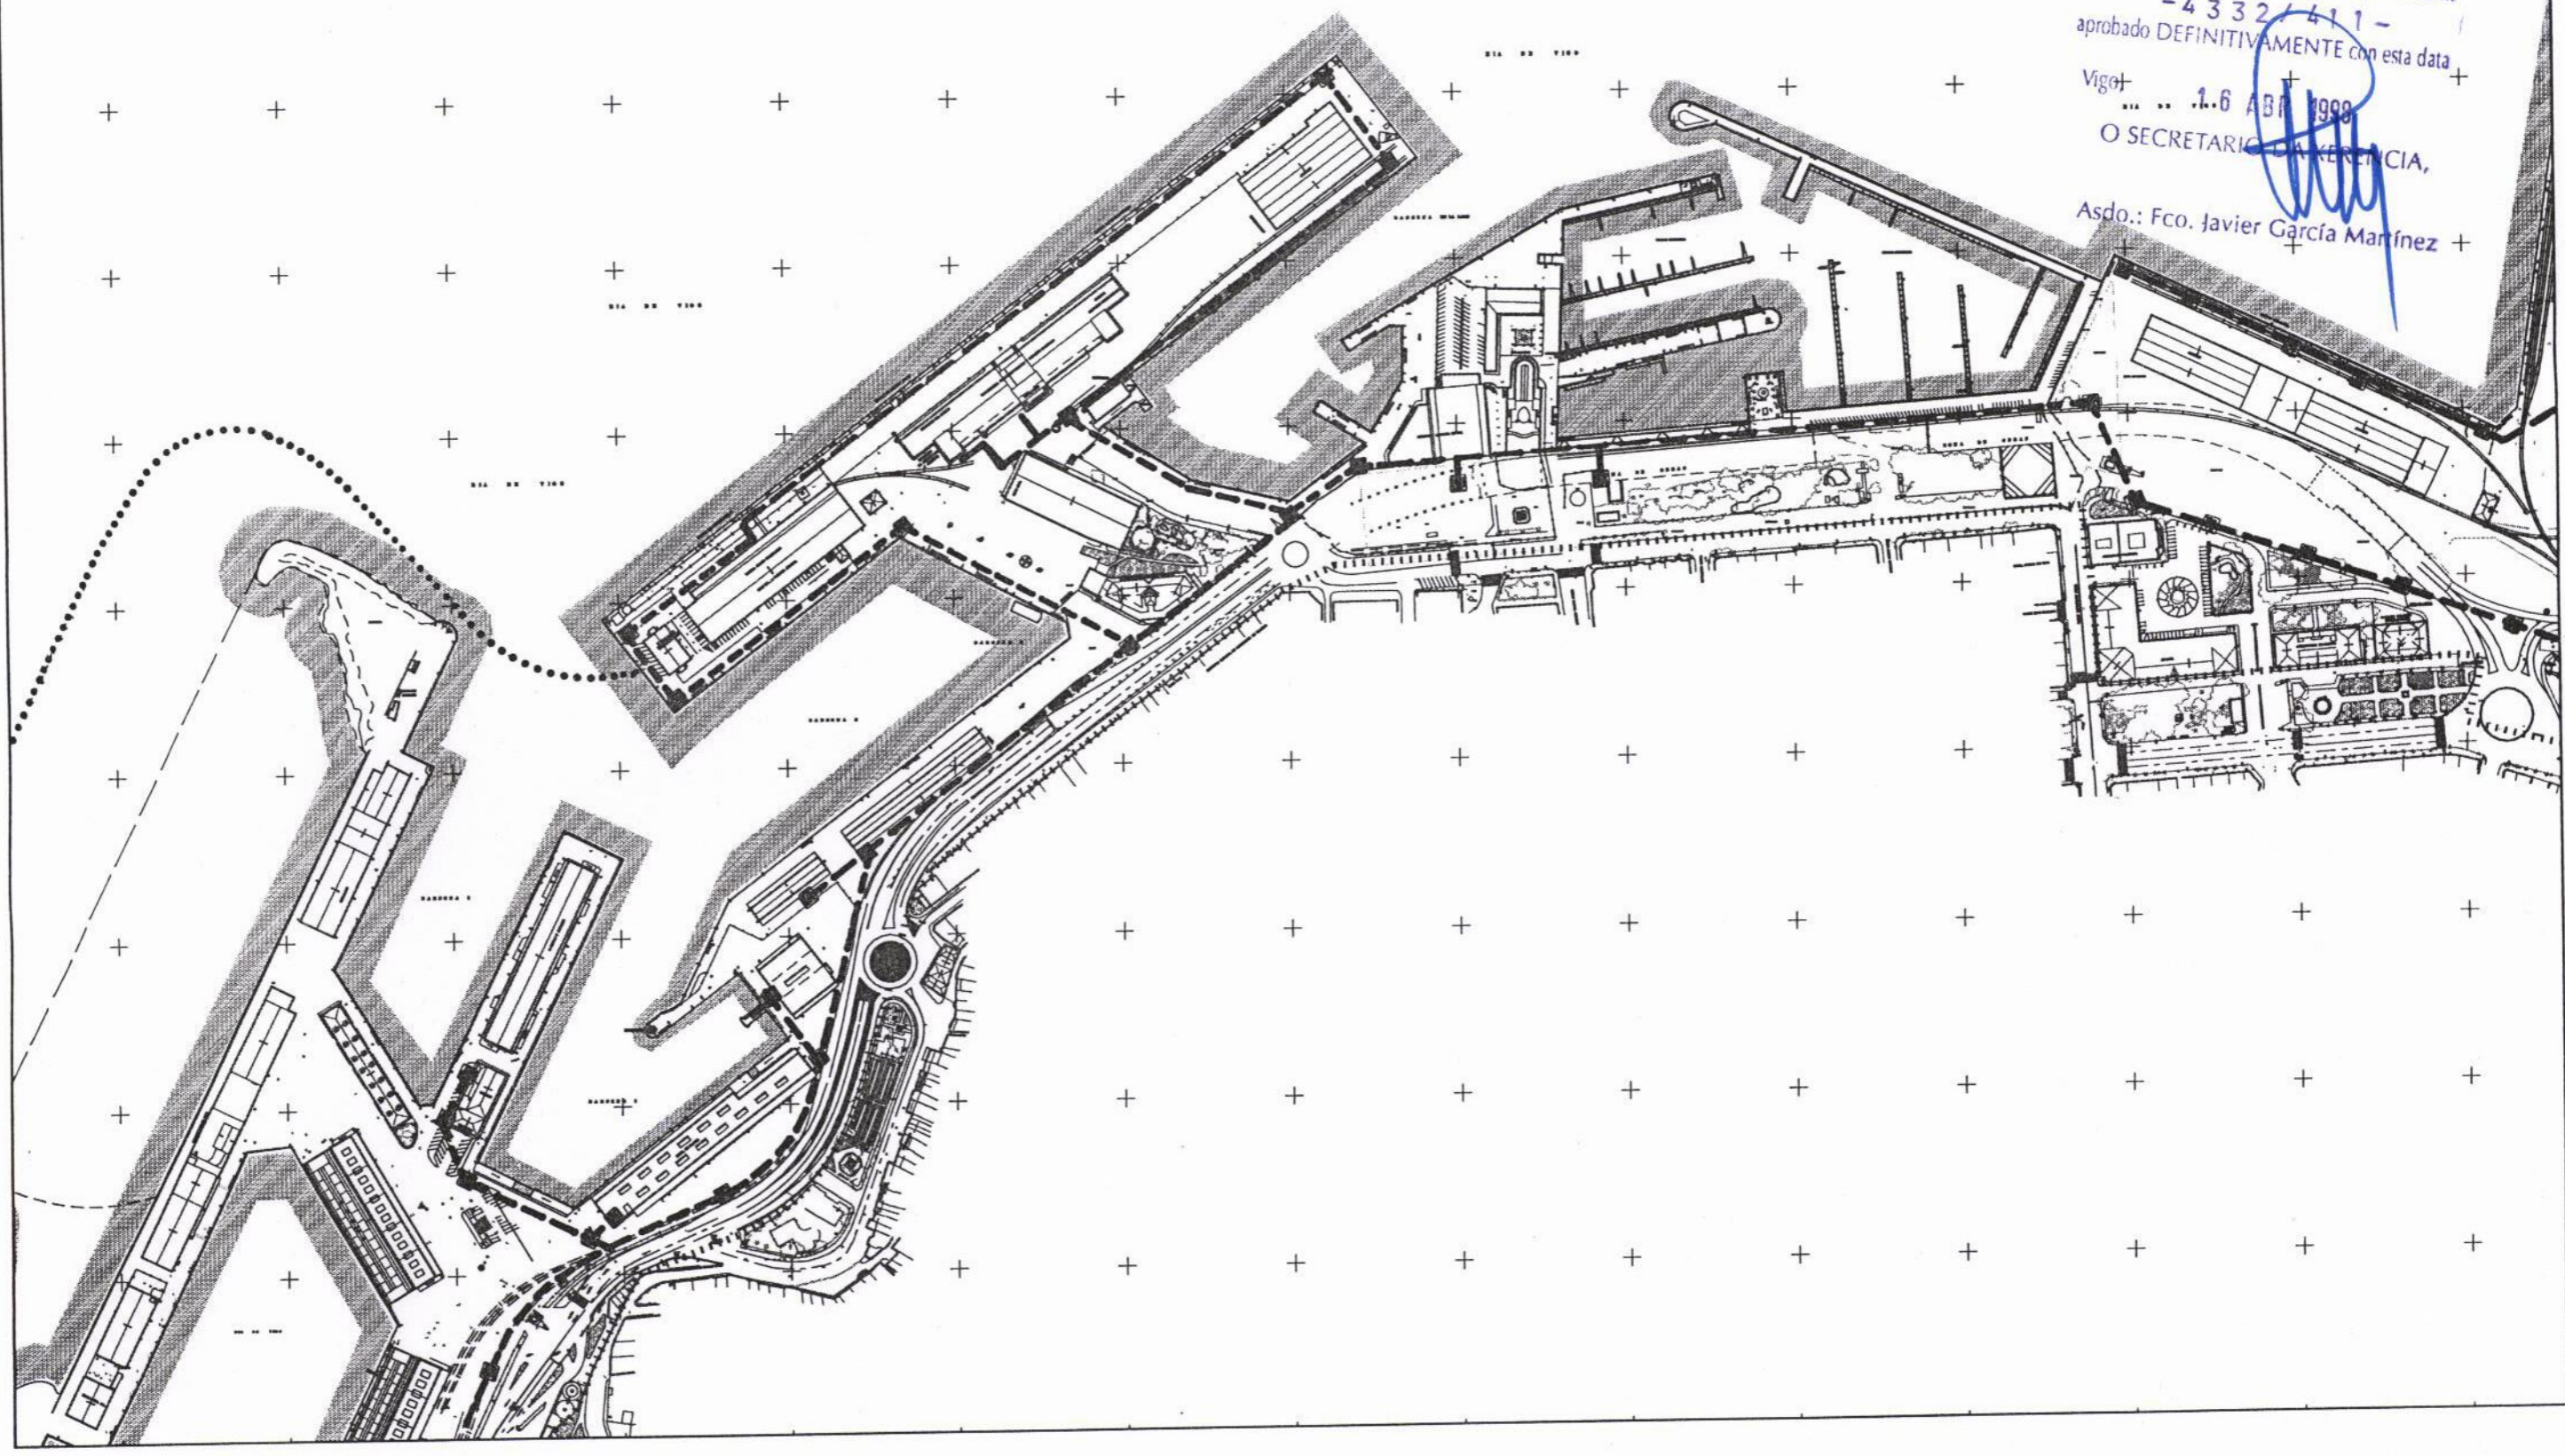

--- CONDUCCION SUBTERRANEA  
 ■ ARQUETA  
 ..... CANALIZACION SUBMARINA  
 ||||| LINEA LIMITE DE LA ZONA DE SERVICIO TERRESTRE DEL PUERTO DE VIGO

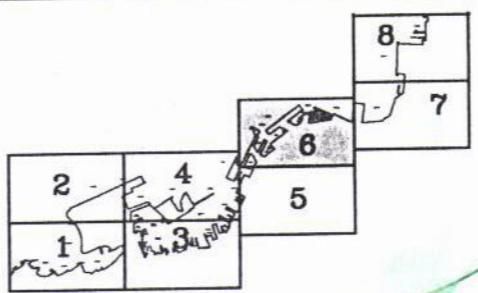

EL DIRECTOR TÉCNICO  
 LUIS LARA RUBIDO  
 MINISTERIO DE FOMENTO  
 PUERTOS DEL ESTADO  
 AUTORIDAD PORTUARIA DE VIGO  
 INFORMACION  
 FIBRA OPTICA  
 PLANO 7D  
 HOJA 6  
 FEBRERO DE 1997  
 ESCALA 1:4000