



Este documento forma parte do expediente n.º
 -4332/411-
 aprobado DEFINITIVAMENTE con esta data
 Vigo, 16 ABR 1997
 O SECRETARIO DE XERENCIA,
 Asdo.: Fco. Javier Garcia Martínez

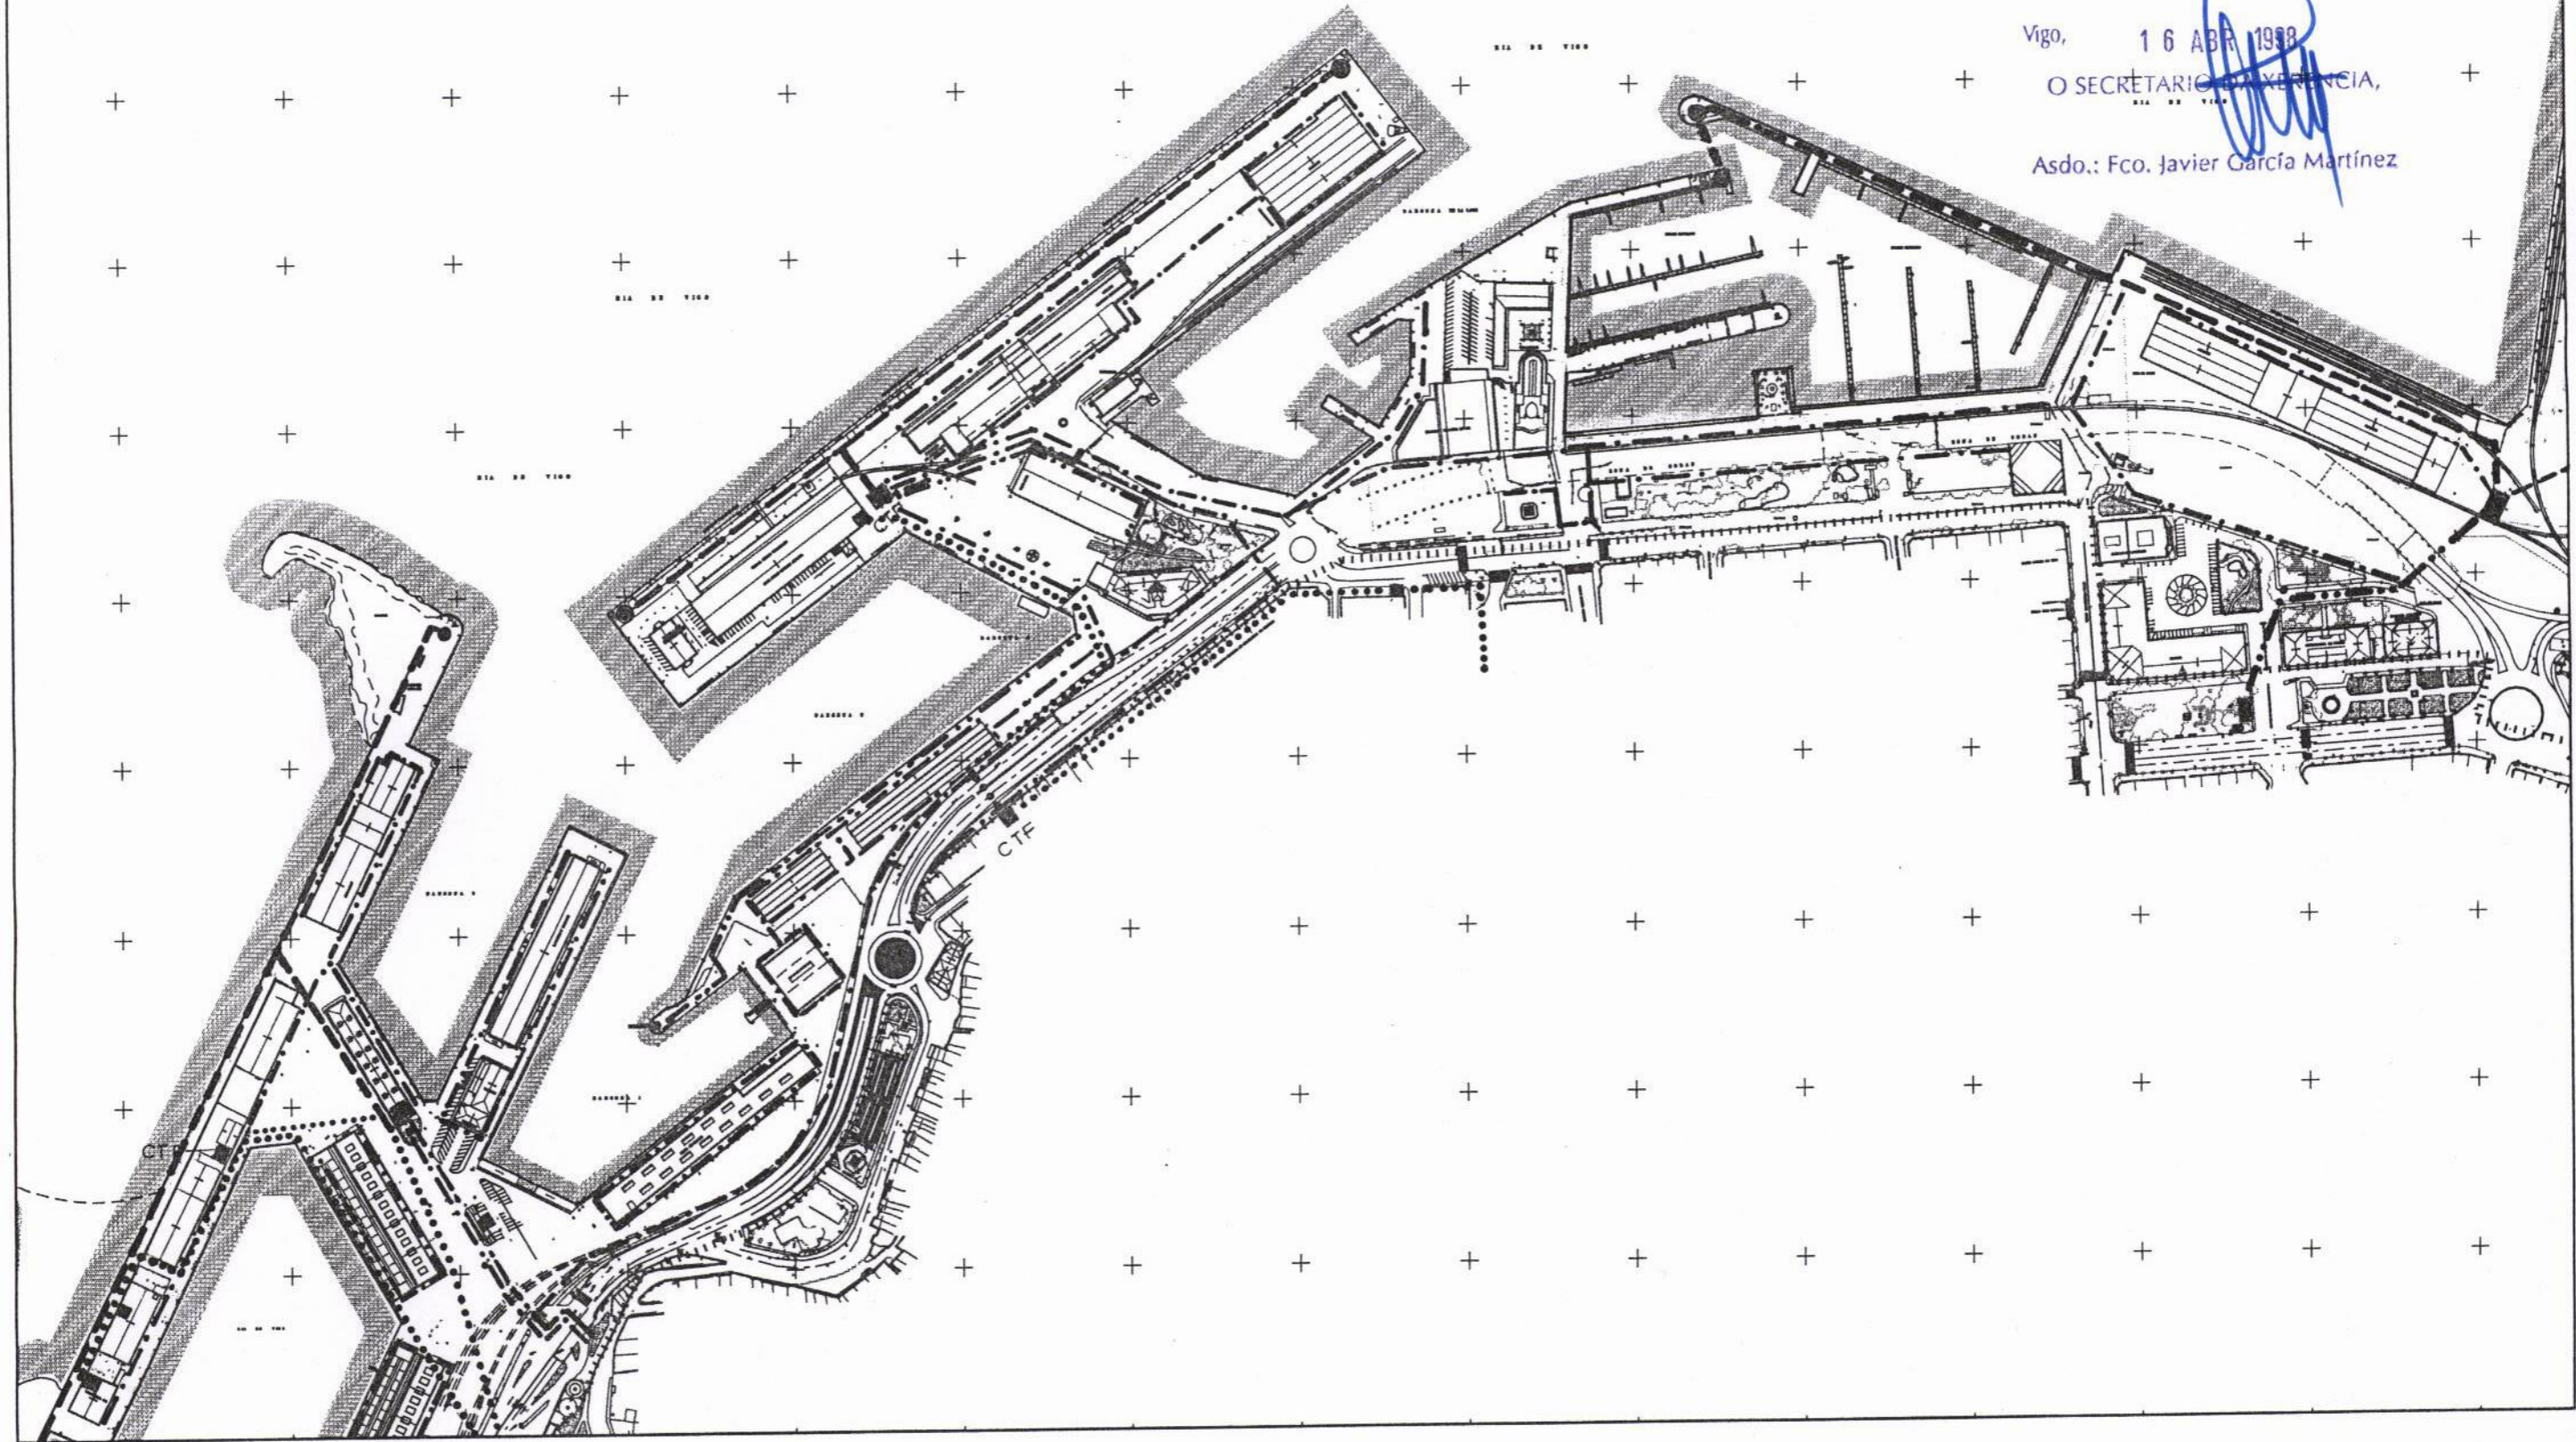

- | | |
|---|--|
| <p>RED DE MEDIA TENSION</p> <p>..... LINEA DE MEDIA TENSION SUBTERRANEA (FENOSA)</p> <p>— · — · — LINEA DE MEDIA TENSION SUBTERRANEA (PUERTO DE VIGO)</p> <p>■ CENTRO DE TRANSFORMACION (FENOSA)</p> <p>■ CENTRO DE TRANSFORMACION (PUERTO DE VIGO)</p> <p>■ CENTRO DE TRANSFORMACION (PARTICULAR O CONCESION)</p> <p> LINEA LIMITE DE LA ZONA DE SERVICIO TERRESTRE DEL PUERTO DE VIGO</p> | <p>RED DE ALUMBRADO</p> <p>— · — · — LINEA DE ALUMBRADO EN BAJA TENSION</p> <p>○ TORRETA DE ILUMINACION</p> <p>RED DE SEÑALIZACION</p> <p>— · — · — LINEA A BALIZAS EN BAJA TENSION</p> <p>● BALIZA LUMINOSA</p> |
|---|--|

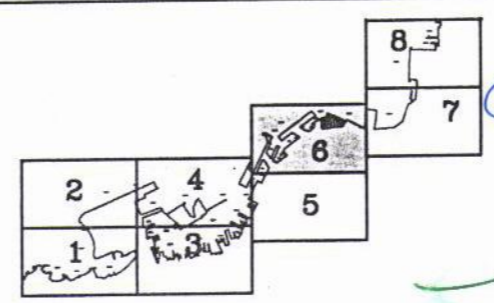

EL DIRECTOR TECNICO
 LUIS LARA RUBIDO

JEFE DE DPTO. DE EXPLOTACION
 JOAQUIN COLUNGA PEREZ

Loquintu



MINISTERIO DE FOMENTO
 PUERTOS DEL ESTADO
 AUTORIDAD PORTUARIA DE VIGO

INFORMACION
 ENERGIA ELECTRICA