

Este documento forma parte del expediente n.º


-4332/411

aprobado DEFINITIVAMENTE con esta data

Vigo 16 ABR 1997

O SECRETARIO DE LA OFICINA,


Asdo.: Fco. Javier Garcia Martinez

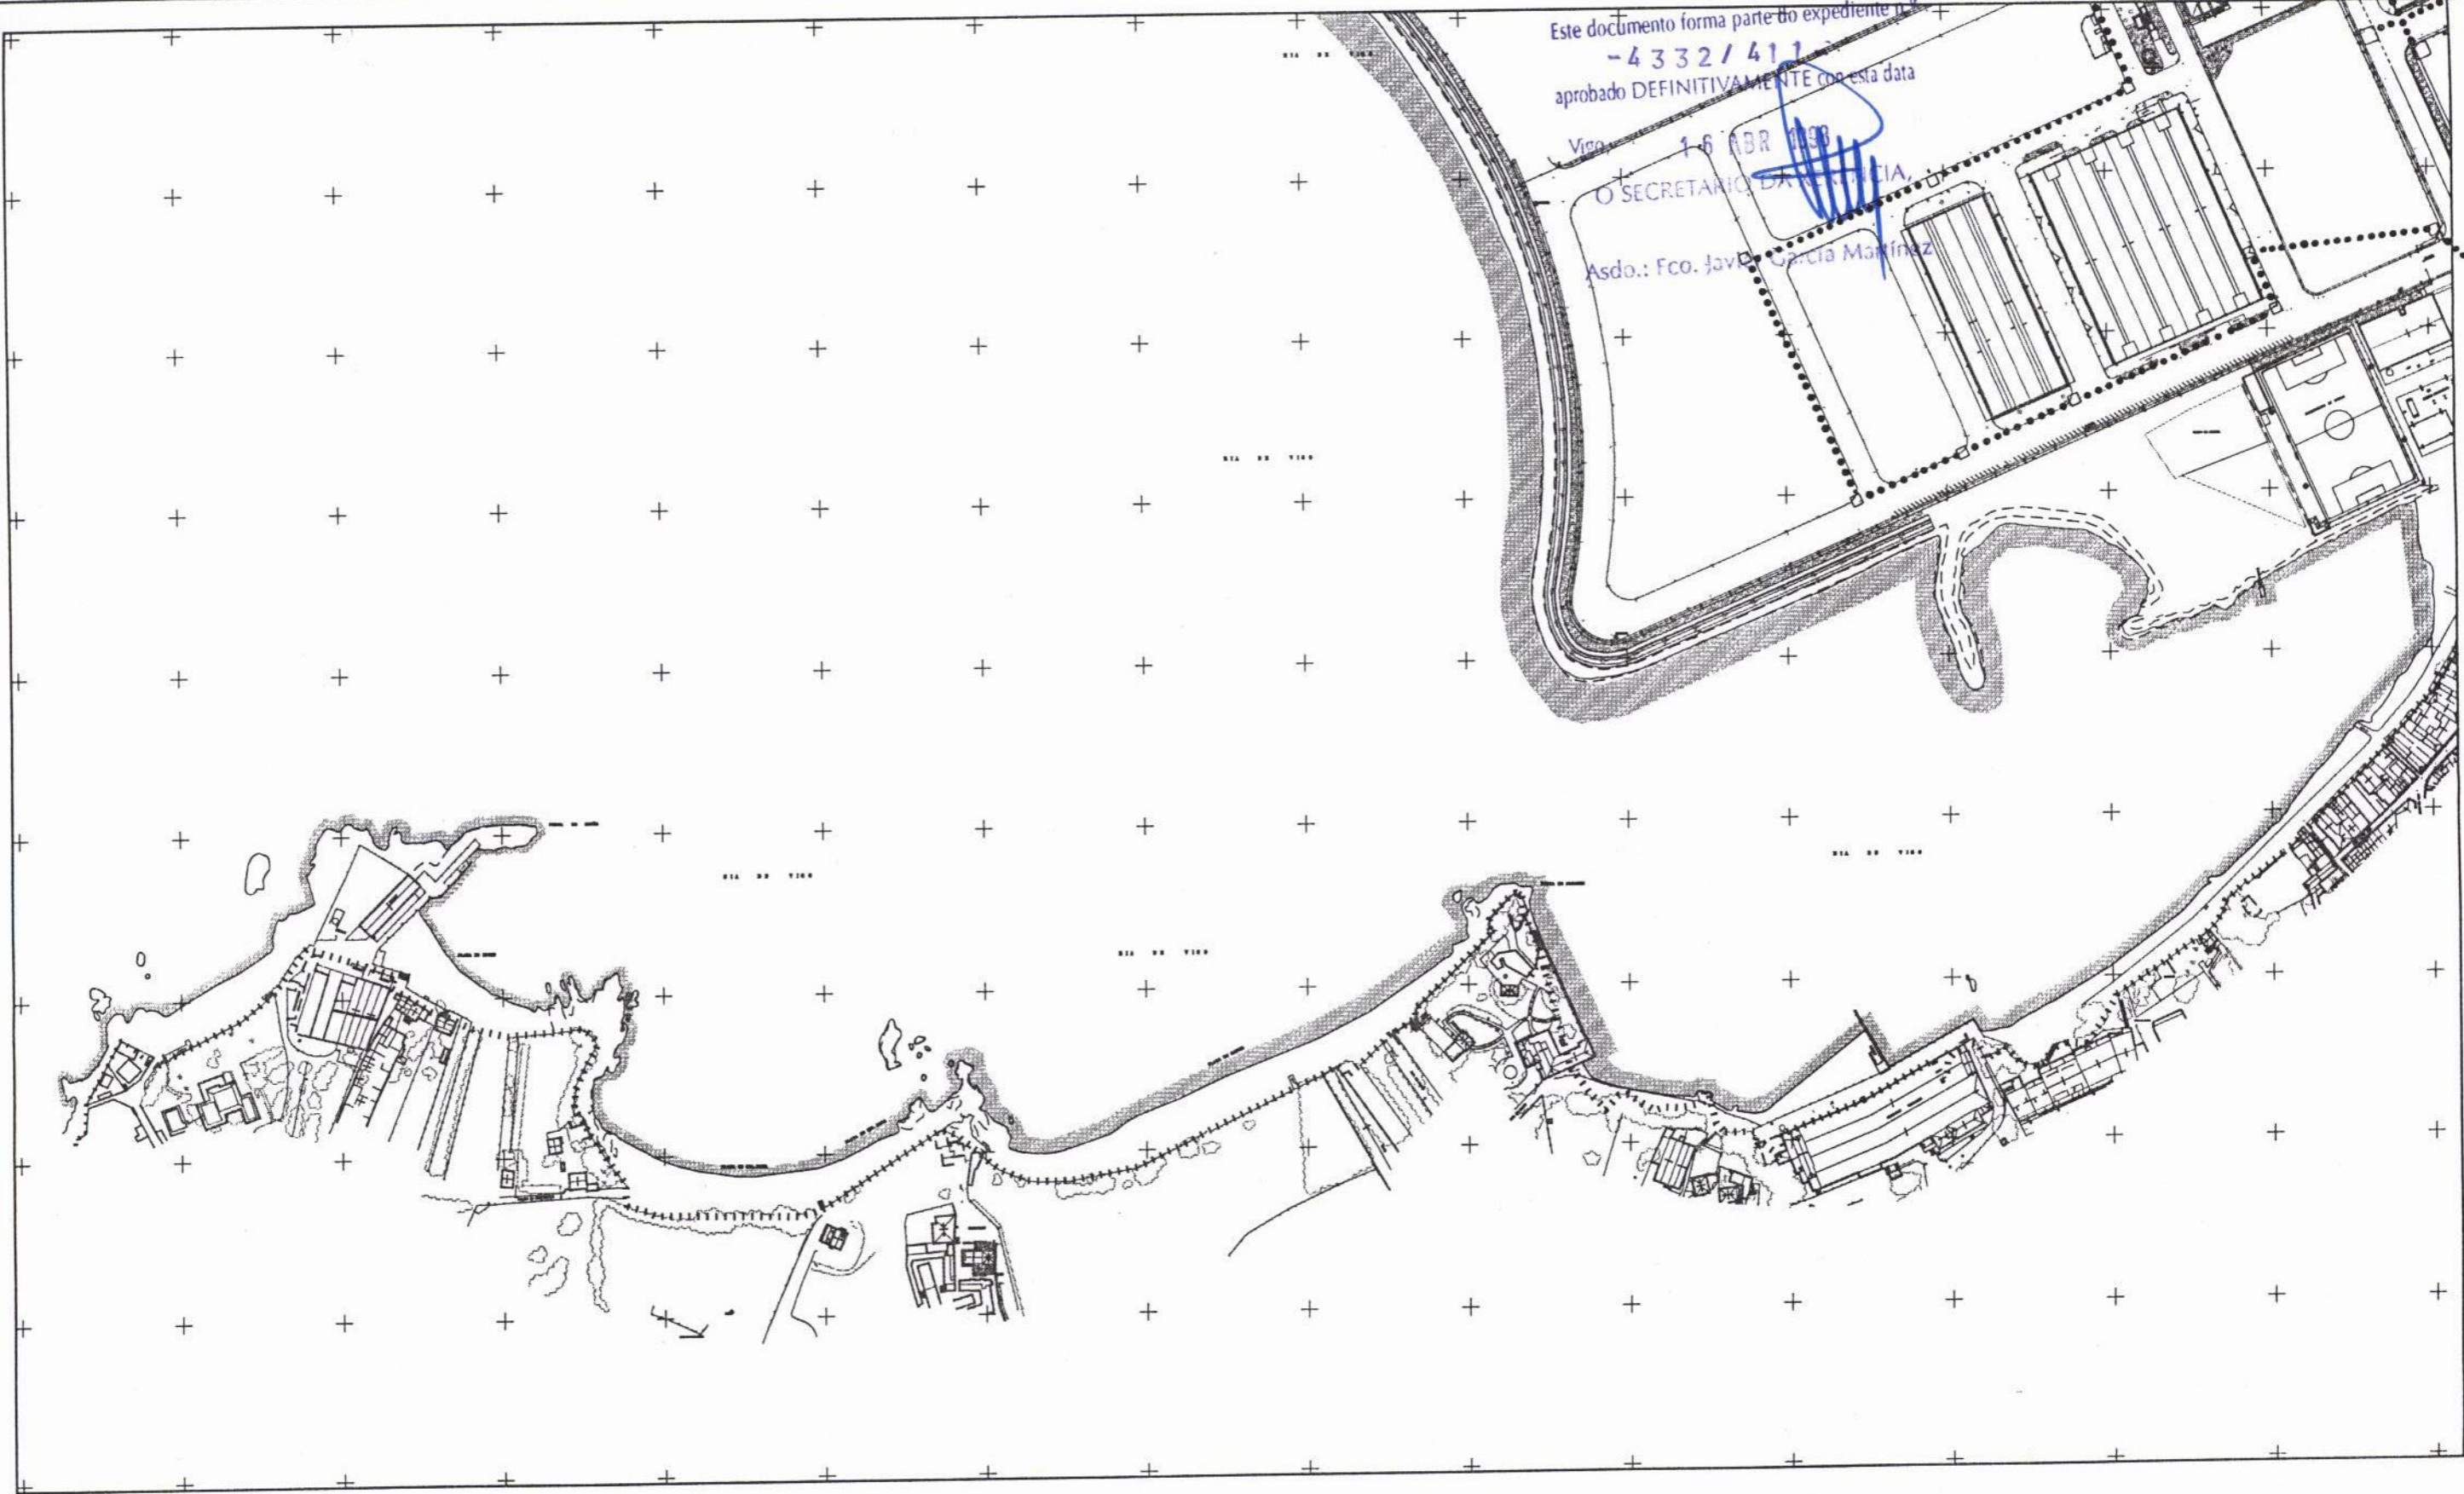

..... CANALIZACION TELEFONICA

□ ARQUETA

||||| LINEA LIMITE DE LA ZONA DE SERVICIO TERRESTRE DEL PUERTO DE VIGO

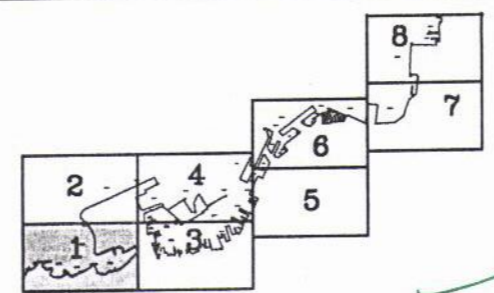

EL DIRECTOR TÉCNICO
LUIS LARA RUBIDO

[Handwritten signature]

JEFE DE DPTO. DE EXPLOTACION
JOAQUIN COLUNGA PEREZ

[Handwritten signature]



MINISTERIO DE FOMENTO
PUERTOS DEL ESTADO

AUTORIDAD PORTUARIA DE VIGO

INFORMACION
TELEFONICA

PLANO
7F
HOJA

FEBRERO DE 1997

ESCALA 1:4000

1