


Este documento forma parte do expediente n.º

-4332/411-
aprobado DEFINITIVAMENTE con esta data

Vigo, 16 ABR 1998

O SECRETARIO DE VERIFICACION,


Asdo.: Fco. Javier García Martínez

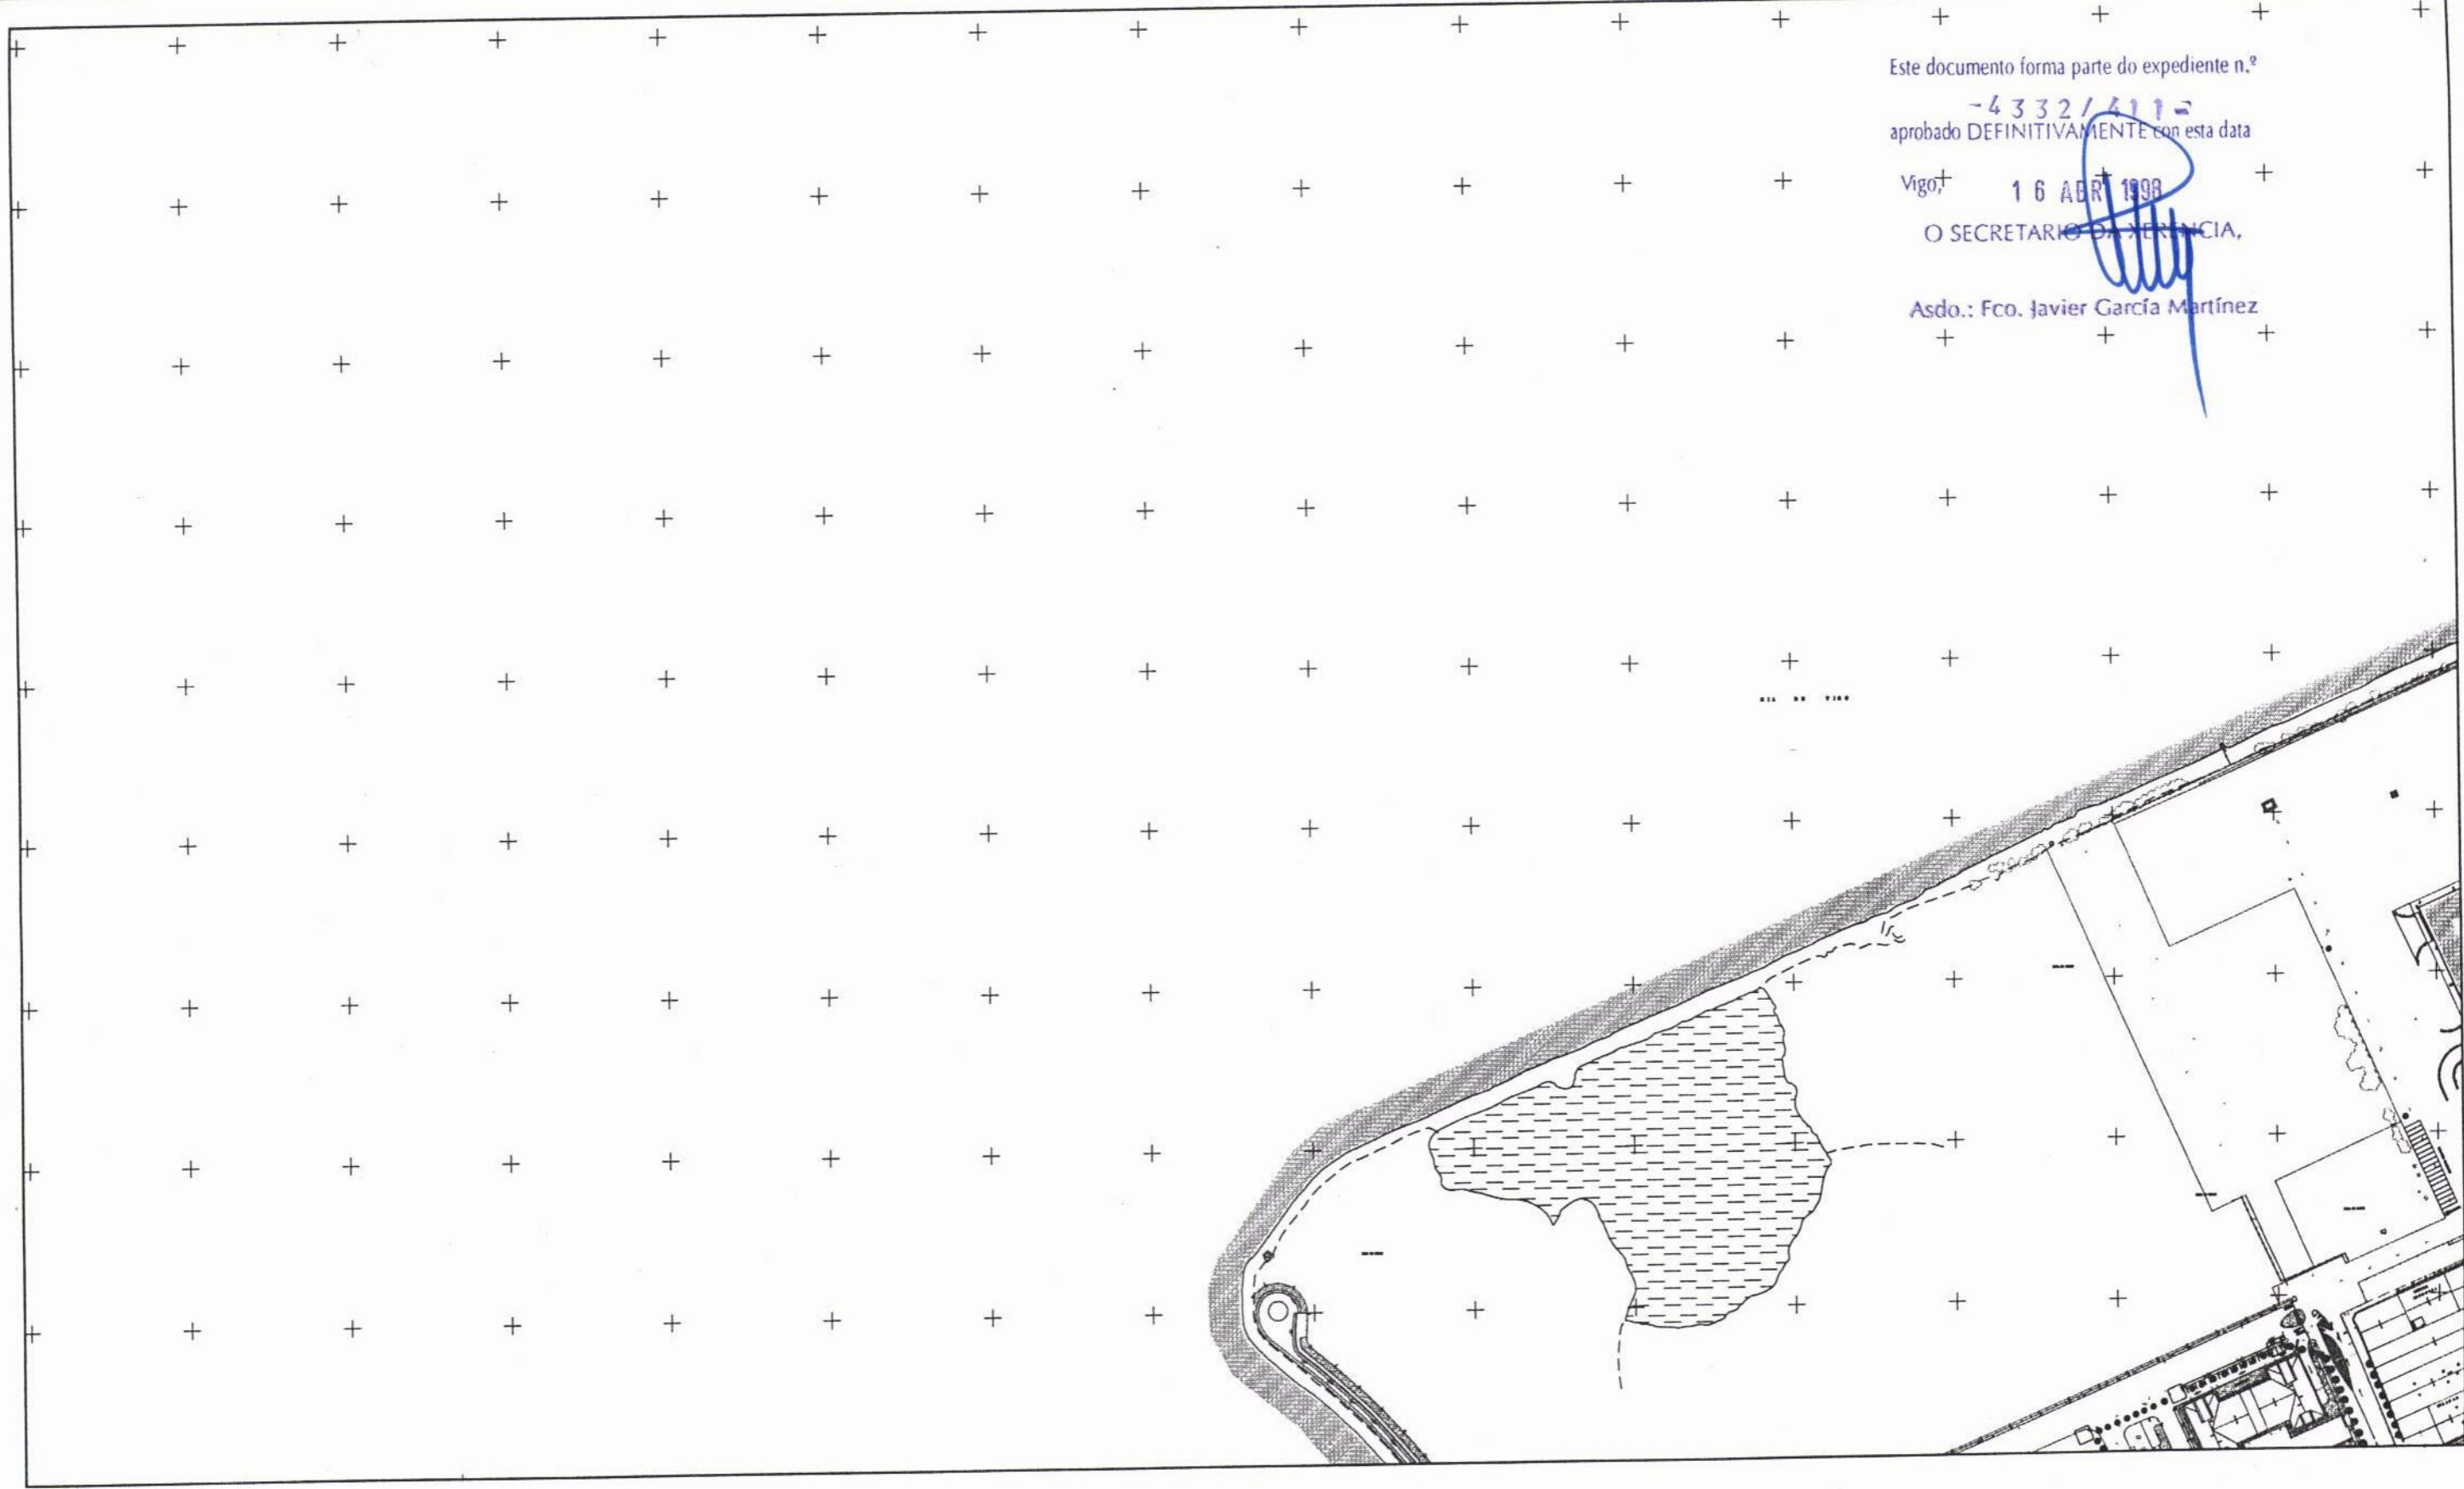

..... CANALIZACION TELEFONICA

□ ARQUETA

||||| LINEA LIMITE DE LA ZONA DE SERVICIO TERRESTRE DEL PUERTO DE VIGO

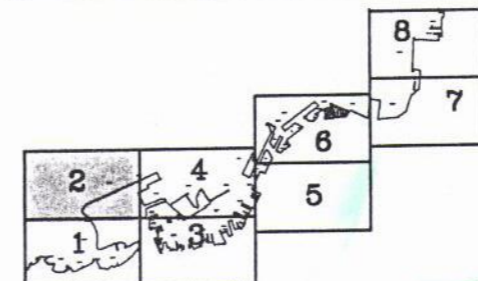

EL DIRECTOR TECNICO
LUIS LARA RUBIDO

JEFE DE DPTO. DE EXPLOTACION
JOAQUIN COLUNGA PEREZ

MINISTERIO DE FOMENTO
PUERTOS DEL ESTADO
AUTORIDAD PORTUARIA DE VIGO

INFORMACION
TELEFONICA

PLANO
7F
HOJA

2

FEBRERO DE 1997

ESCALA 1:4000