

Este documento forma parte do expediente n.º


-4332/411-

aprobado DEFINITIVAMENTE con esta data

Vigo, + 16 ABR 1998

O SECRETARIO DE VERANCIA,


Asdo.: Fco. Javier Garcia Martinez

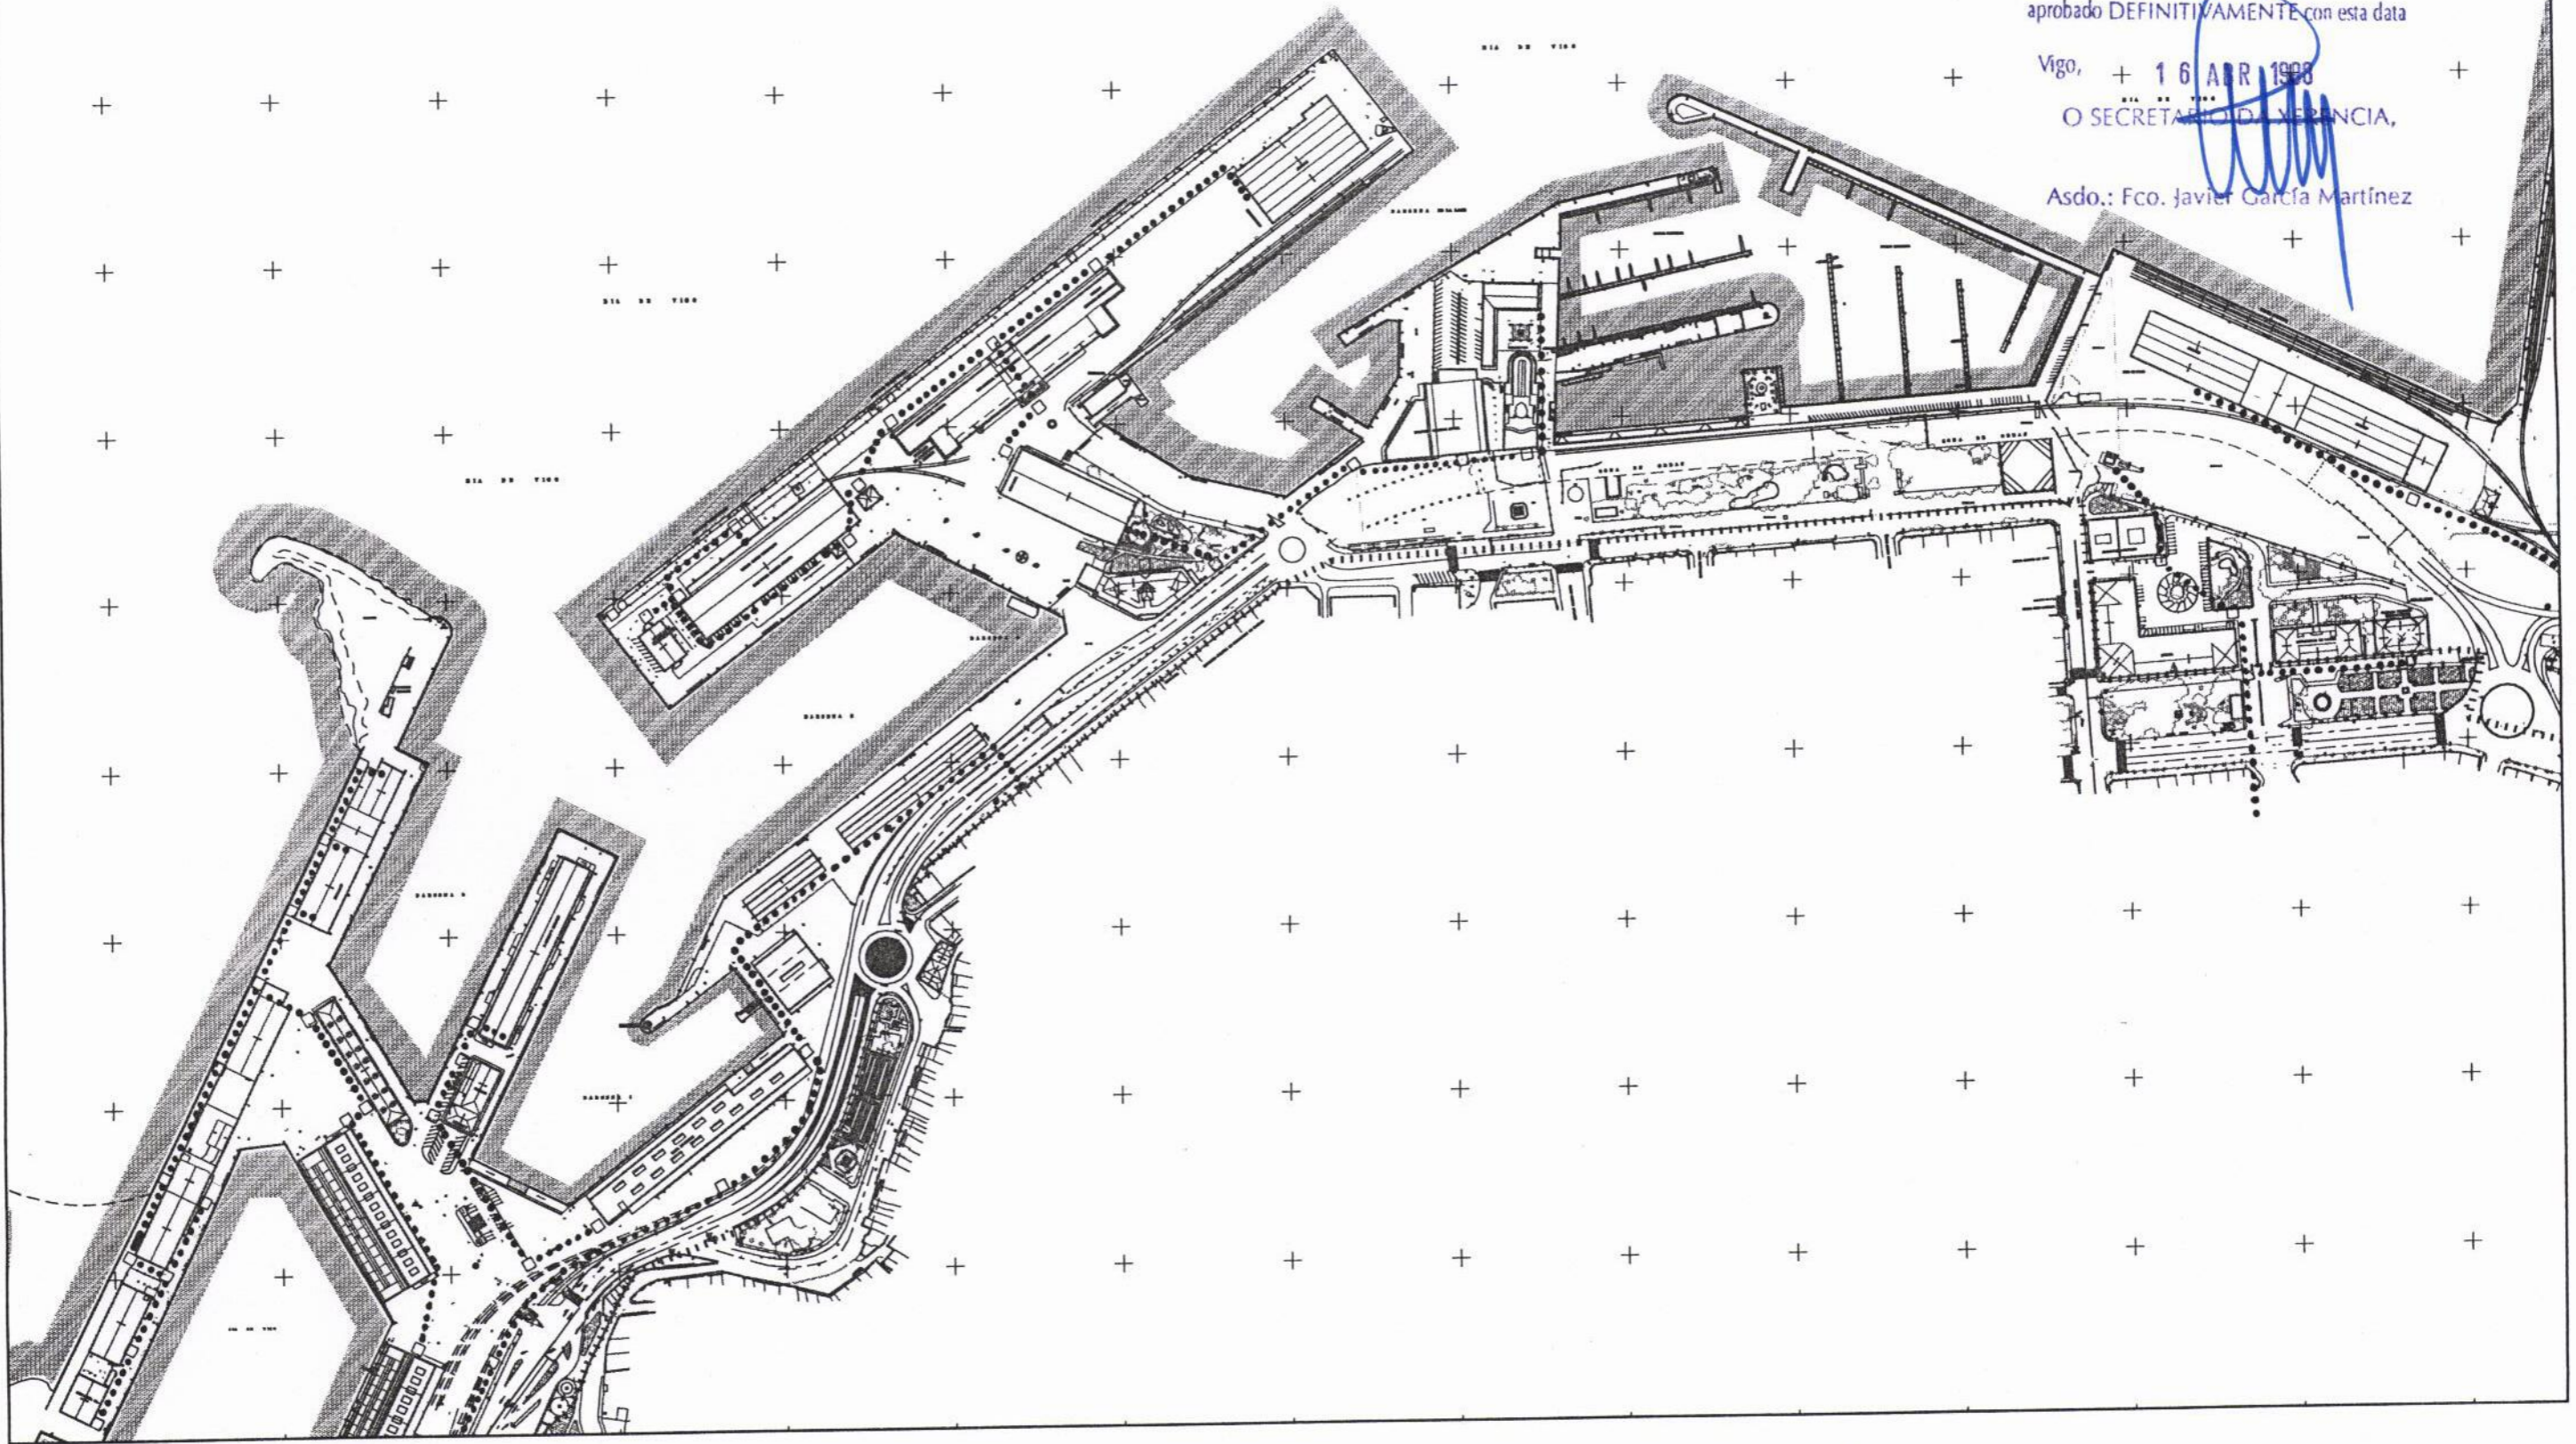

..... CANALIZACION TELEFONICA

□ ARQUETA

..... LINEA LIMITE DE LA ZONA DE SERVICIO TERRESTRE DEL PUERTO DE VIGO

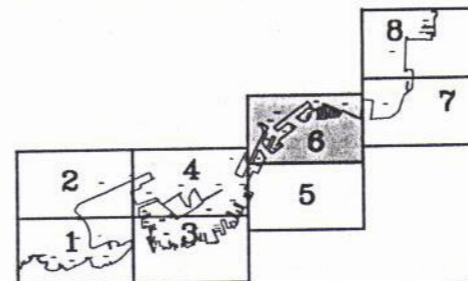

EL DIRECTOR TECNICO  
LUIS LARA RUBIDO

JEFE DE DPTO. DE EXPLOTACION  
JOAQUIN COLUNGA PEREZ

MINISTERIO DE FOMENTO  
PUERTOS DEL ESTADO

AUTORIDAD PORTUARIA DE VIGO

INFORMACION

TELEFONICA

PLANO  
7F  
HOJA

6

FEBRERO DE 1997

ESCALA 1:4000