


Este documento forma parte do expediente n.º
 4332/411
 aprobado DEFINITIVAMENTE con esta data
 Vigo, 16 ABR 1998
 O SECRETARIO DE INGENIERIA,
 Asdo.: Fco. Javier García Martínez

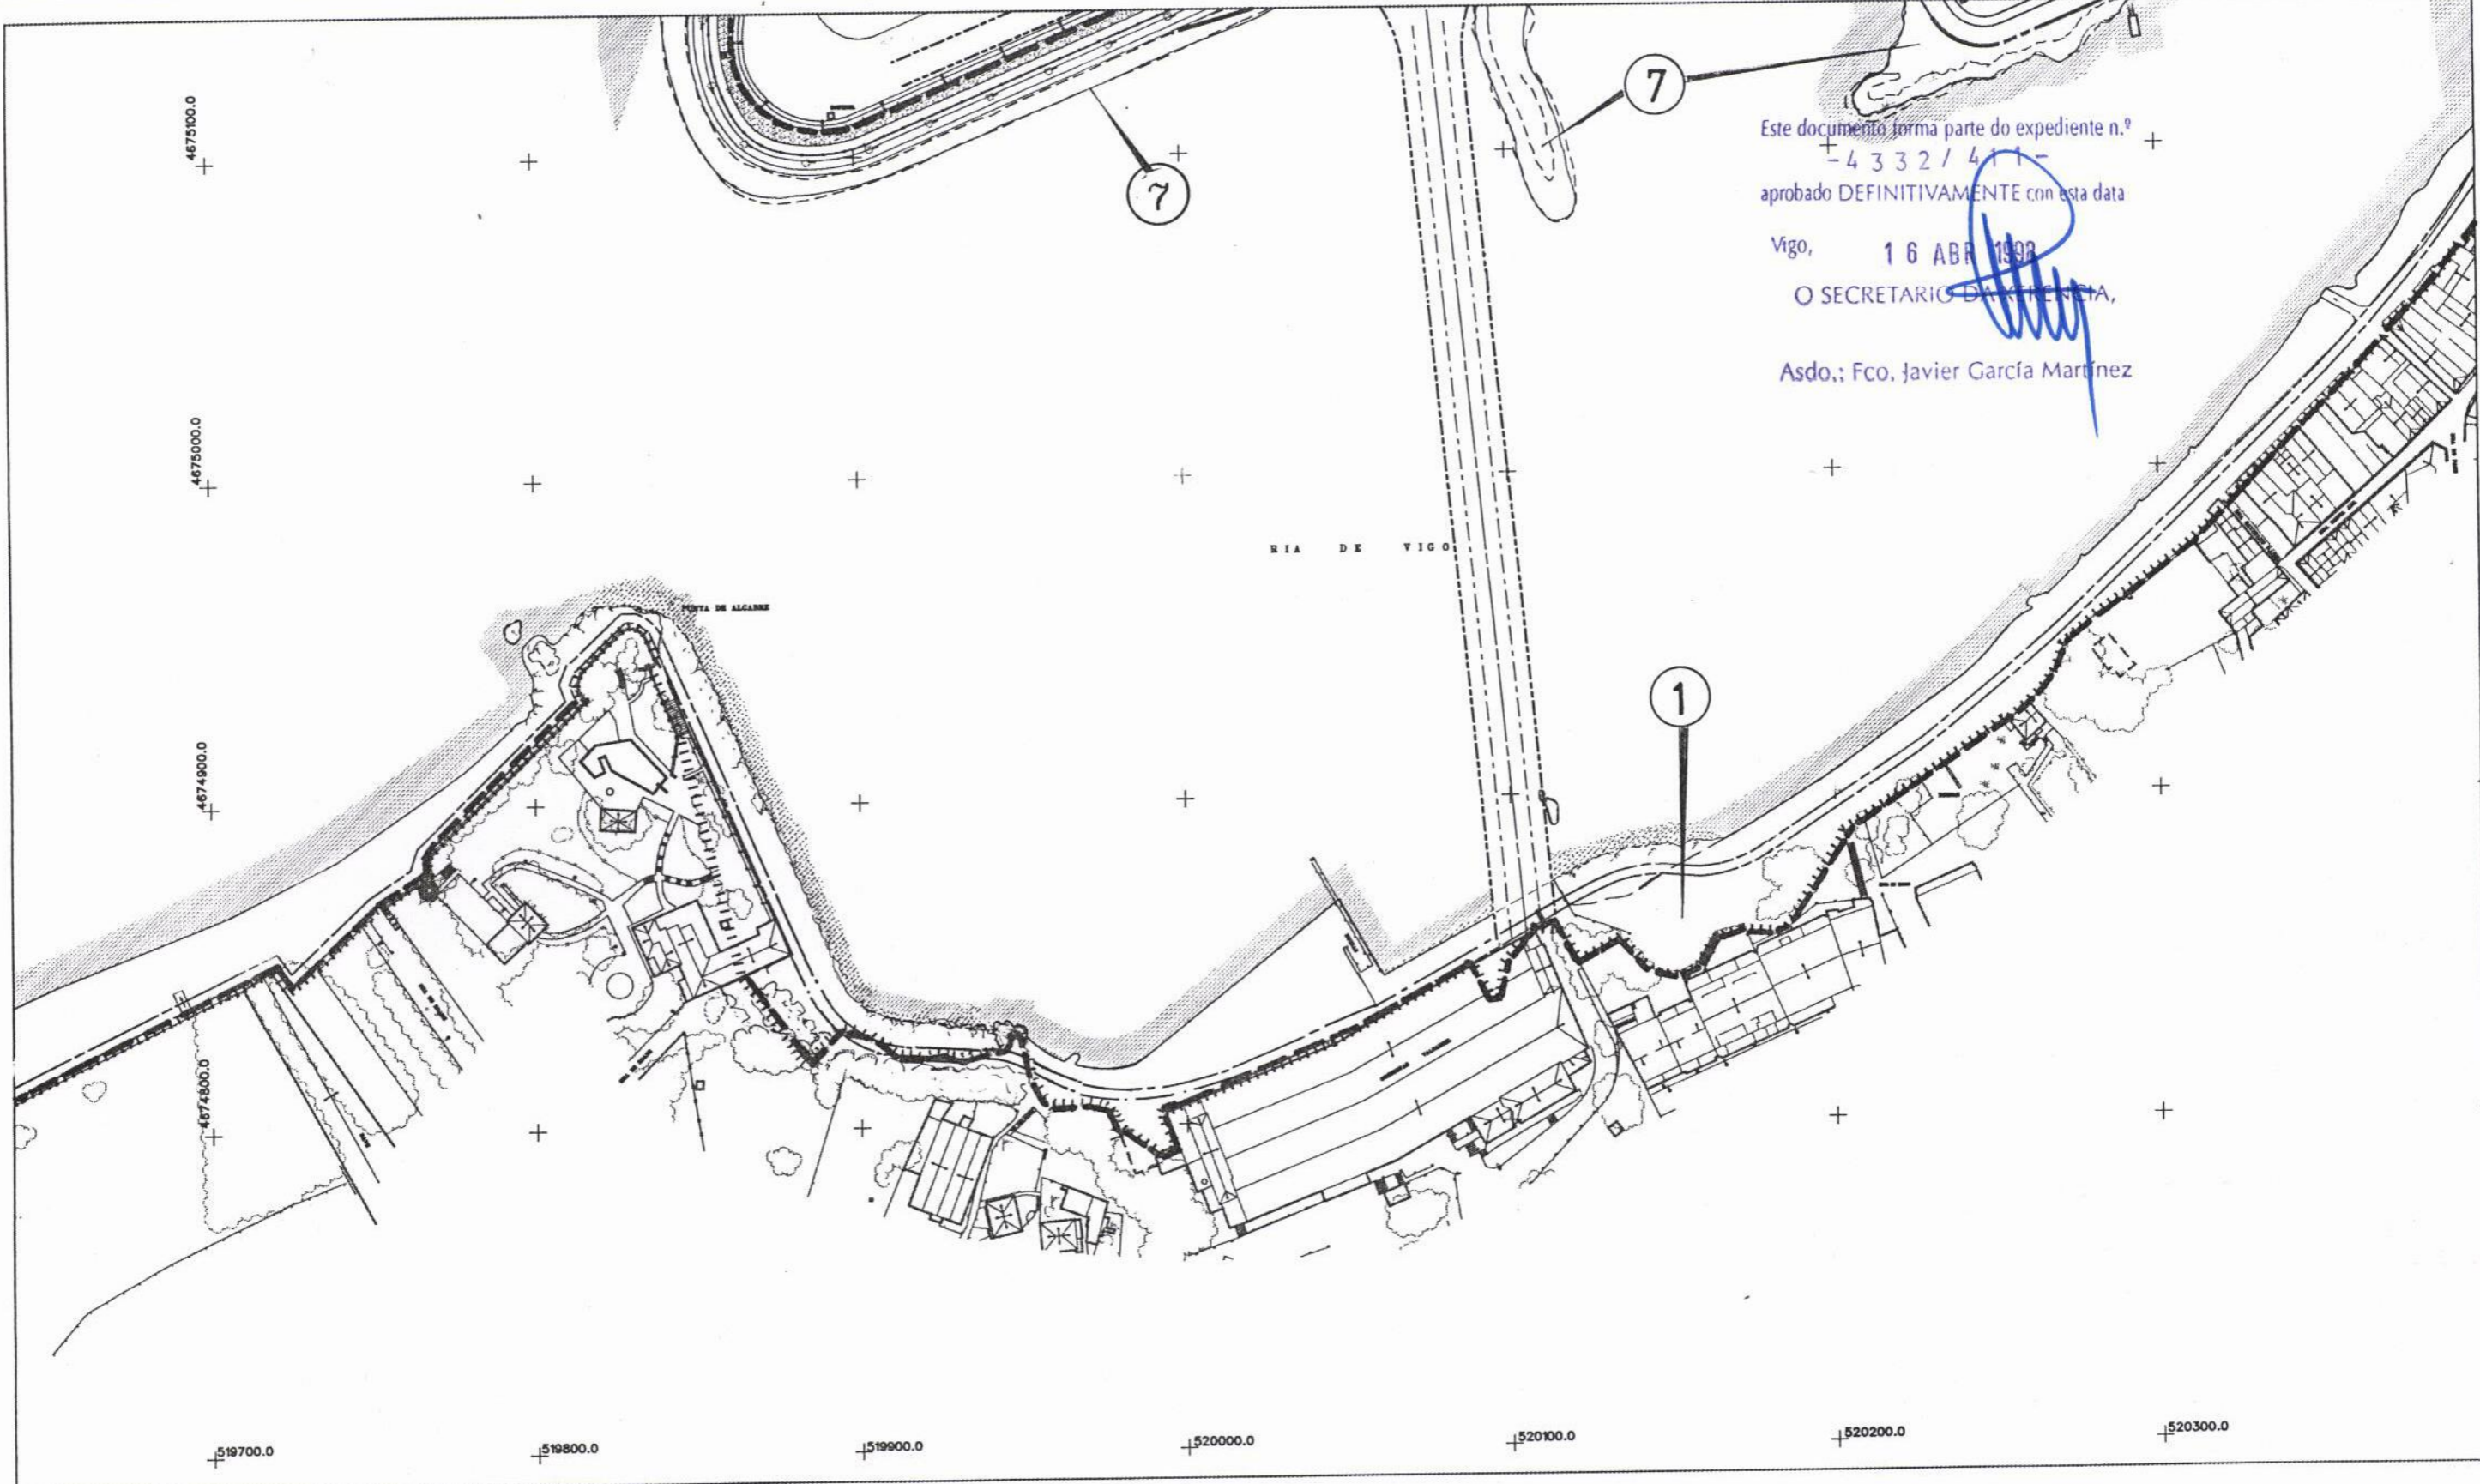

..... LINEA LIMITE DE LA ZONA DE SERVICIO TERRESTRE DEL PUERTO DE VIGO	RESERVA PARA F.C.
--- AMBITO DE ORDENANZA	DOTACIONES
--- AMBITO DE SUBZONA	INSTITUCIONAL Y ESTACIONAMIENTO SUPTERRANEO
--- AREA DE MOVIMIENTO, NUEVA EDIFICACION	CENTRO RECREATIVO COMERCIAL
--- AREA DE RESERVA	
--- CANTIL NUEVO MUELLE	
ES ESTACIONAMIENTO SUBTERRANEO	2 Nº DE ORDENANZA
ZP ZONA VERDE PUBLICA	2A Nº DE SUBZONA
ZVR ZONA VERDE RESTRINGIDA	
ED EDIFICIOS A DEMOLER	
RE REMODELACION EDIFICIO	
ER ESTACIONAMIENTO RESTRINGIDO	
PC ESTACIONAMIENTO CAMIONES RESTRINGIDO	

EL DIRECTOR DE LA A. PORTUARIA
 LUIS LARA RUBIDO

MINISTERIO DE FOMENTO
 PUERTOS DEL ESTADO
 AUTORIDAD PORTUARIA DE VIGO

PLANOS DE ORDENACION PLANO 1
 ORDENACION HOJA 2

JEFE DE DPTO. DE EXPLOTACION
 JOAQUIN COLUNGA PEREZ

MARZO DE 1998 ESCALA 1:2000

