


Este documento forma parte do expediente n.º  
 - 4 3 3 2 / 4 1 1 -  
 aprobado DEFINITIVAMENTE con esta data  
 Vigo, 16 ABR 1998  
 O SECRETARIO DE AGENCIA,  
 Asdo.: Fco. Javier García Martínez

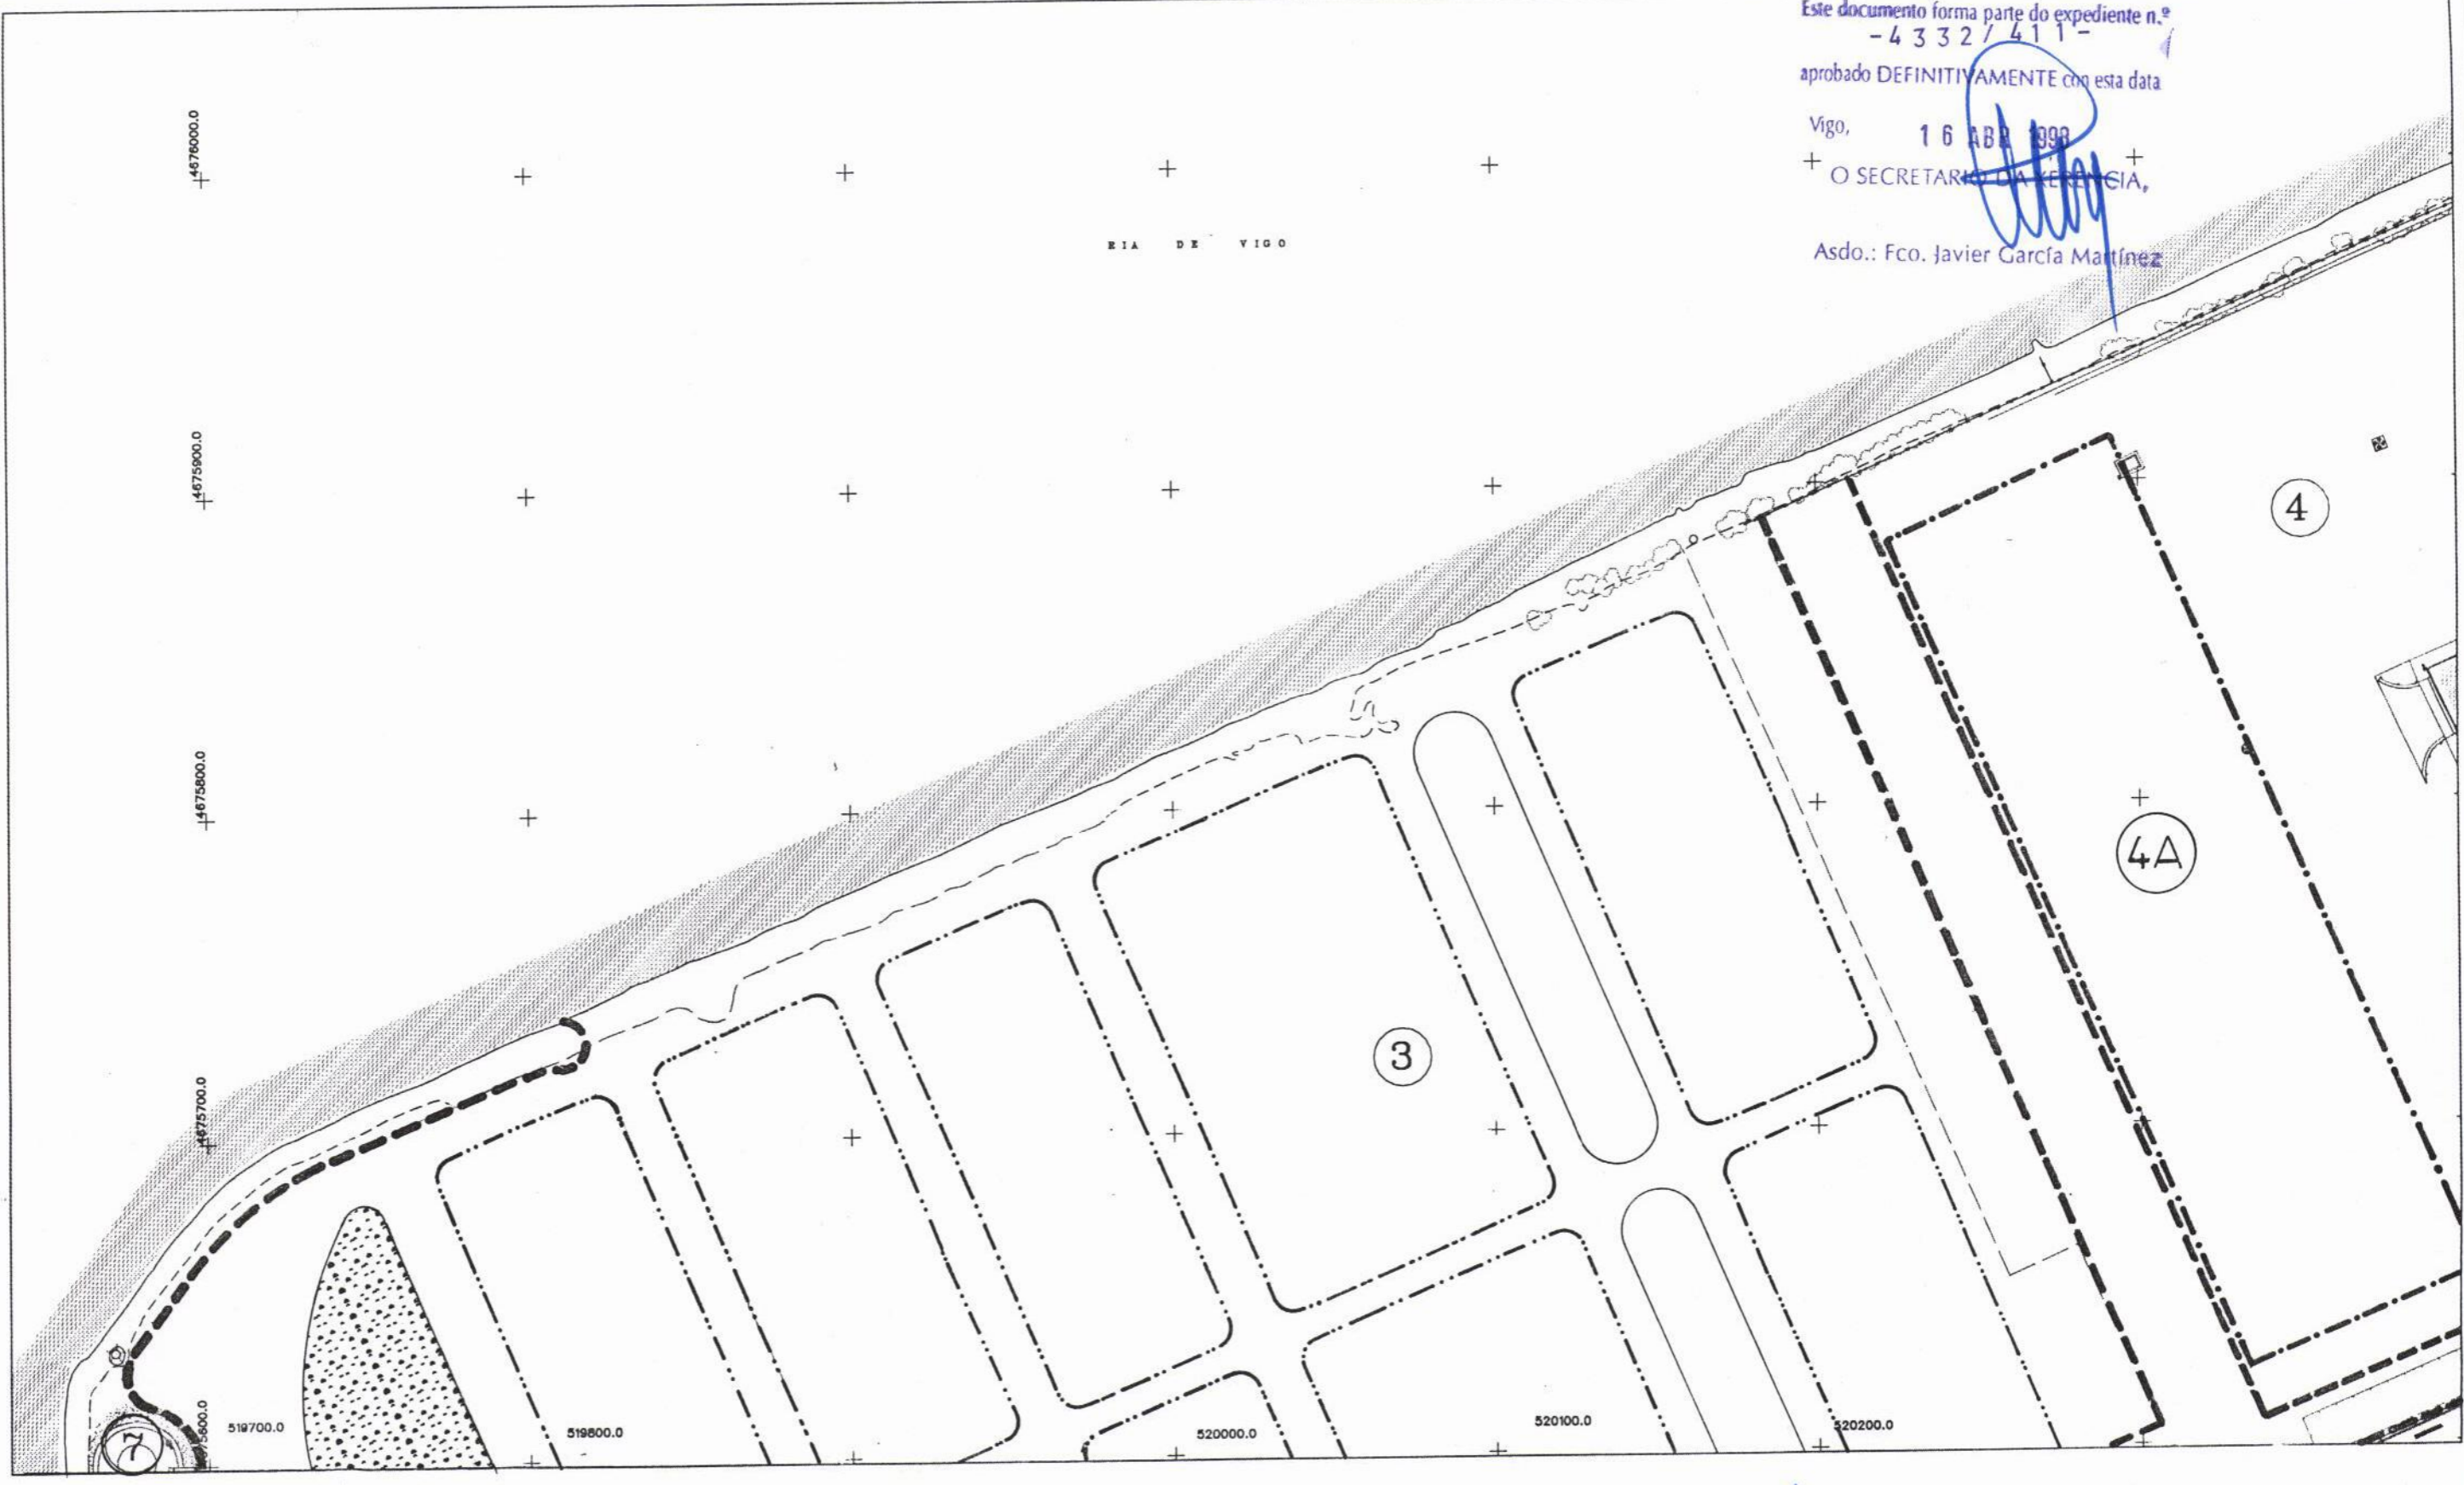

.....	LINEA LIMITE DE LA ZONA DE SERVICIO TERRESTRE DEL PUERTO DE VIGO	-----	RESERVA PARA F.C.
---	AMBITO DE ORDENANZA	□	DOTACIONES
---	AMBITO DE SUBZONA	▨	INSTITUCIONAL Y ESTACIONAMIENTO SUPTRRANEO
---	AREA DE MOVIMIENTO, NUEVA EDIFICACION	▩	CENTRO RECREATIVO COMERCIAL
---	AREA DE RESERVA	○	Nº DE ORDENANZA
---	CANTIL NUEVO MUELLE	□	Nº DE SUBZONA
ER	ESTACIONAMIENTO RESTRINGIDO	ES	ESTACIONAMIENTO SUBTERRANEO
PC	ESTACIONAMIENTO CAMIONES RESTRINGIDO	ZP	ZONA VERDE PUBLICA
		ZR	ZONA VERDE RESTRINGIDA
			EDIFICIOS A DEMOLER
			REMODELACION EDIFICIO

EL DIRECTOR DE LA A. PORTUARIA  
 LUIS LARA RUBIDO  
 MINISTERIO DE FOMENTO  
 PUERTOS DEL ESTADO  
 AUTORIDAD PORTUARIA DE VIGO  
 PLANOS DE ORDENACION PLANO 1  
 ORDENACION HOJA 4  
 MARZO DE 1998  
 ESCALA 1:2000

*Waquinduy*