


Este documento forma parte do expediente n.º

-4332/411-  
aprobado DEFINITIVAMENTE con esta data

Vigo, 16 ABR 1998

O SECRETARIO DE XERENCIA,

Asdo.: Fco. Javier Garcia Martinez

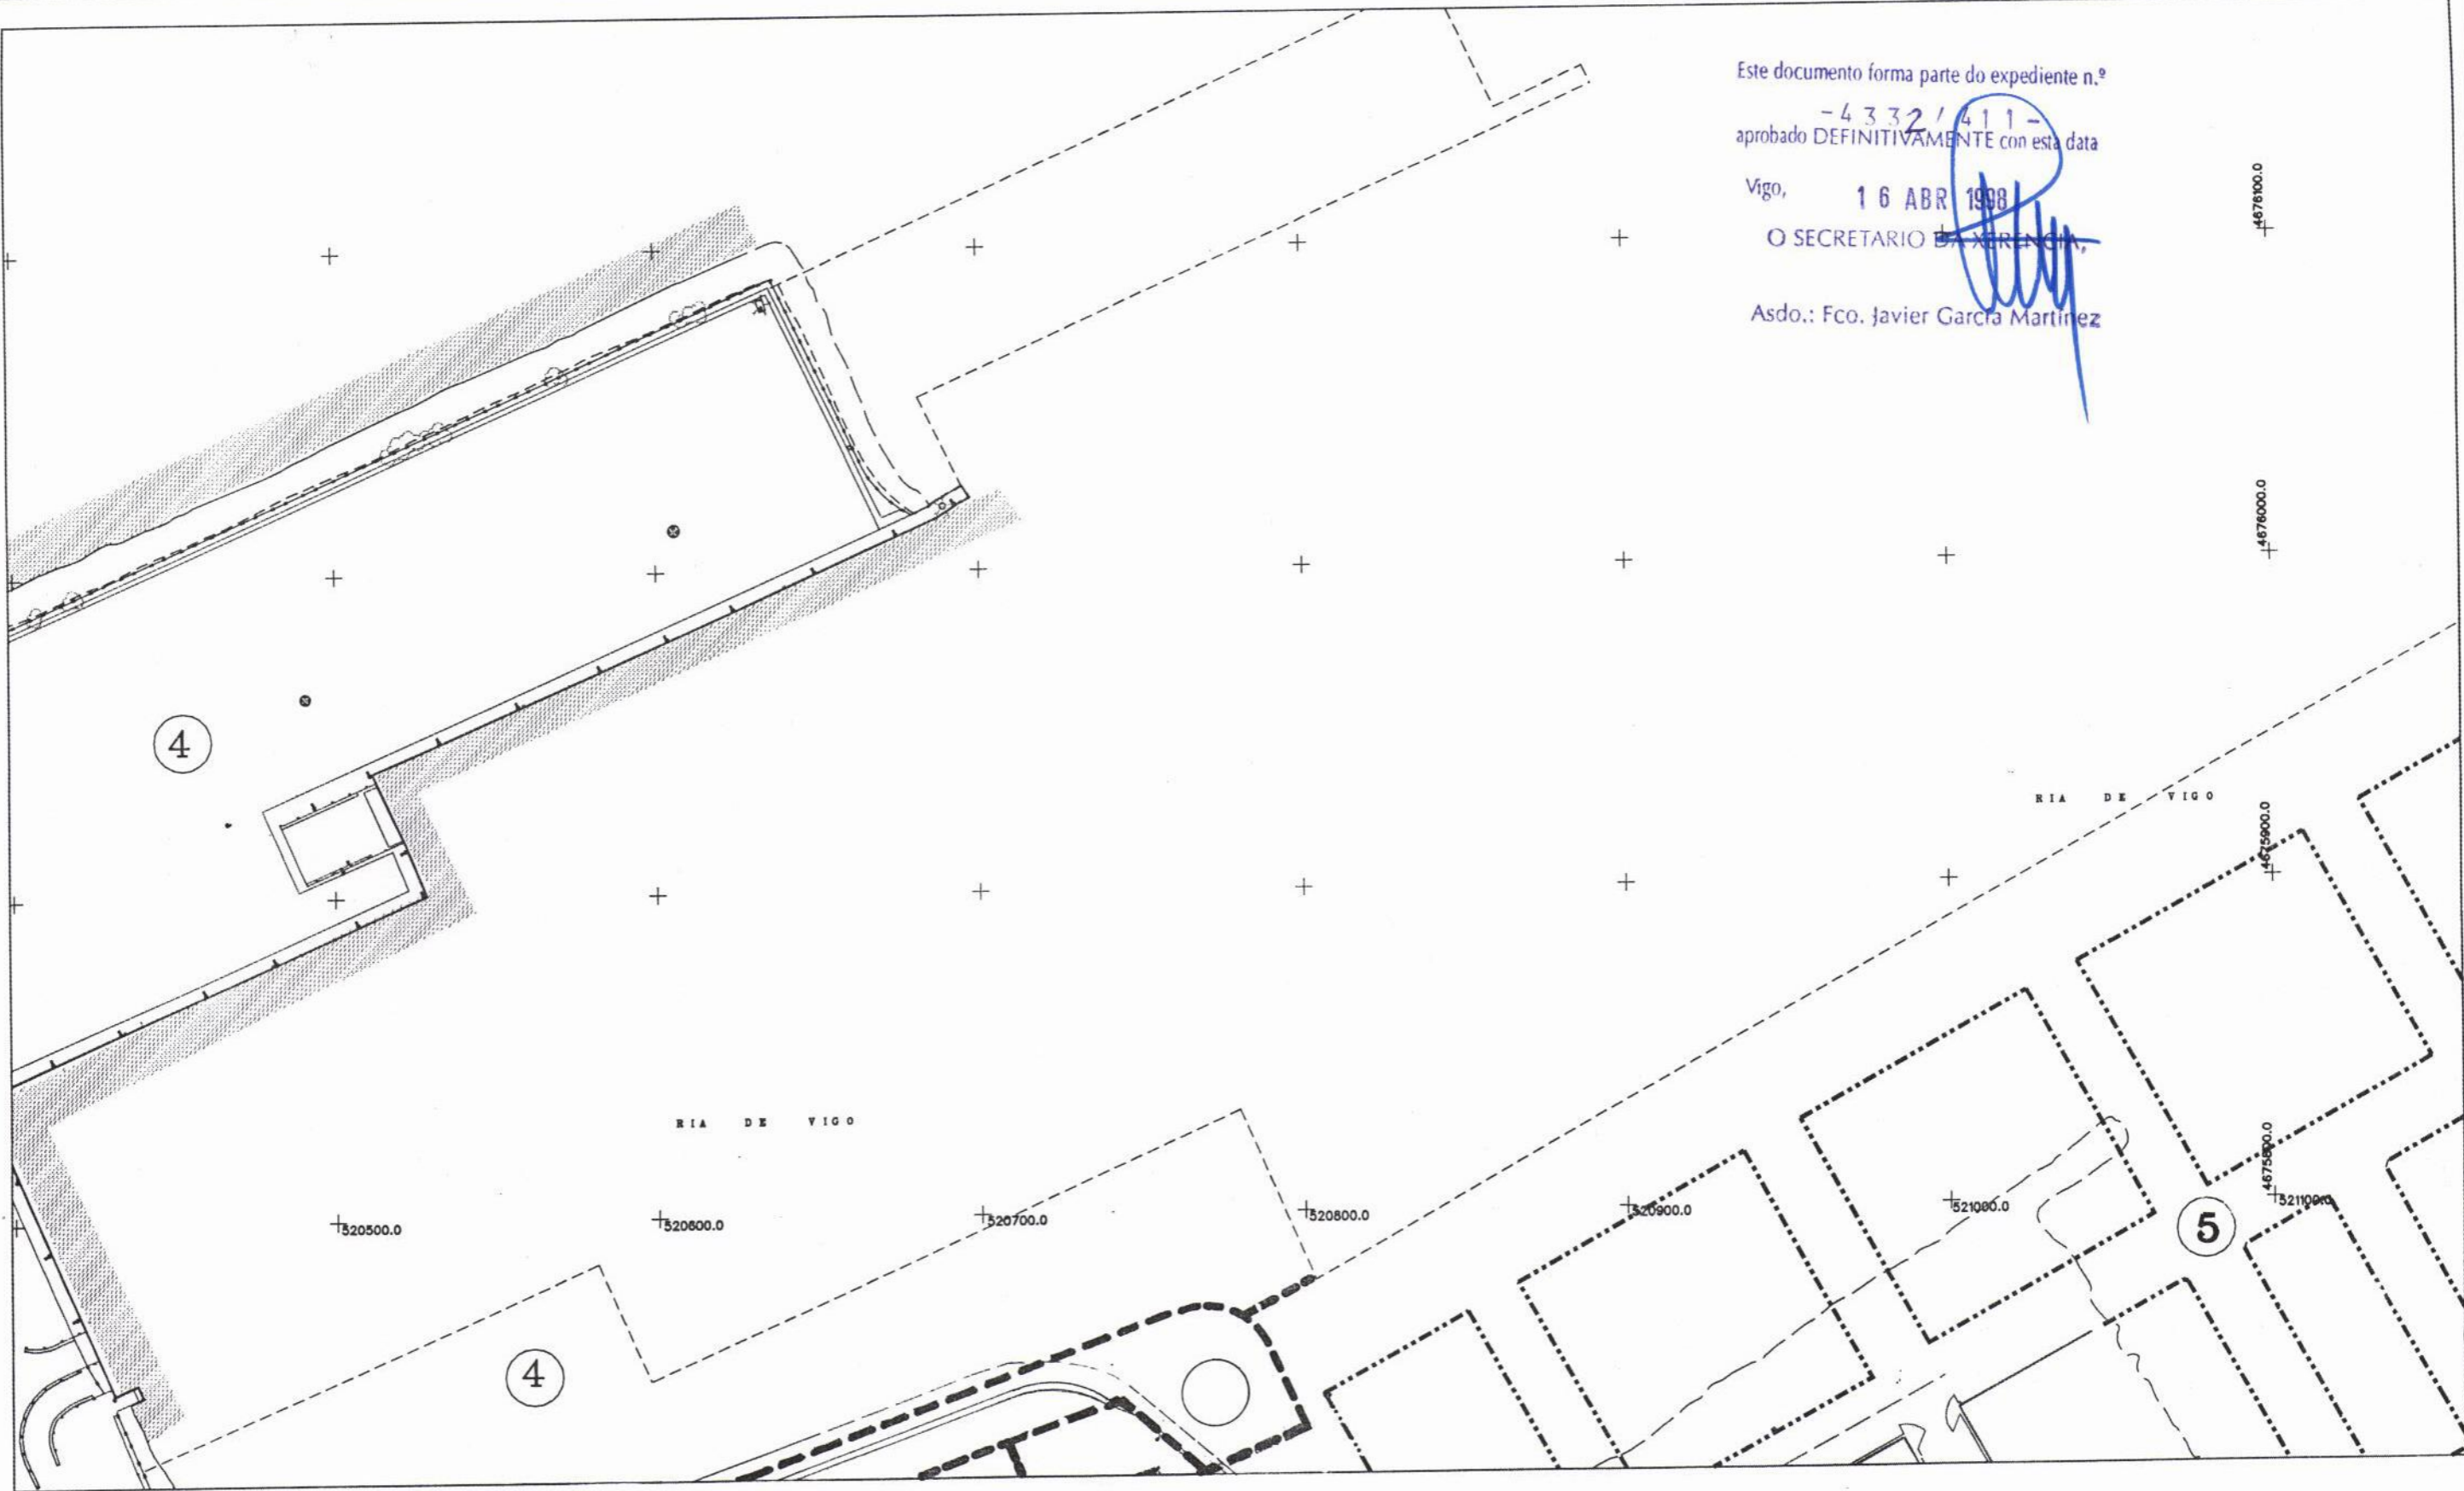

.....	LINEA LIMITE DE LA ZONA DE SERVICIO TERRESTRE DEL PUERTO DE VIGO	-----	RESERVA PARA F.C.
-----	AMBITO DE ORDENANZA	□	DOTACIONES
-----	AMBITO DE SUBZONA	▨	INSTITUCIONAL Y ESTACIONAMIENTO SUPTRERRANEO
.....	AREA DE MOVIMIENTO, NUEVA EDIFICACION	▩	CENTRO RECREATIVO COMERCIAL
-----	AREA DE RESERVA	②	Nº DE ORDENANZA
-----	CANTIL NUEVO MUELLE	2A	Nº DE SUBZONA
ER	ESTACIONAMIENTO RESTRINGIDO		
PC	ESTACIONAMIENTO CAMIONES RESTRINGIDO		
ES	ESTACIONAMIENTO SUBTERRANEO		
ZP	ZONA VERDE PUBLICA		
ZVR	ZONA VERDE RESTRINGIDA		
ED	EDIFICIOS A DEMOLER		
RE	REMODELACION EDIFICIO		

EL DIRECTOR DE LA A. PORTUARIA  
LUIS LARA RUBIDO

MINISTERIO DE FOMENTO  
PUERTOS DEL ESTADO

AUTORIDAD PORTUARIA DE VIGO

PLANOS DE ORDENACION PLANO 1

ORDENACION HOJA 5

JEFE DE DPTO. DE EXPLOTACION  
JOAQUIN COLUNGA PEREZ

MARZO DE 1998

ESCALA 1:2000

21  
20  
19  
18  
17  
16  
15  
14  
13  
12  
11  
10  
9  
8  
7  
6  
5  
4  
3  
2