


Este documento forma parte do expediente n.º
 - 4332/411 -
 aprobado DEFINITIVAMENTE con esta data

Vigo, 16 ABR 1998

O SECRETARIO DA VEREANCIA

Asdo.: Fco. Javier García Martínez

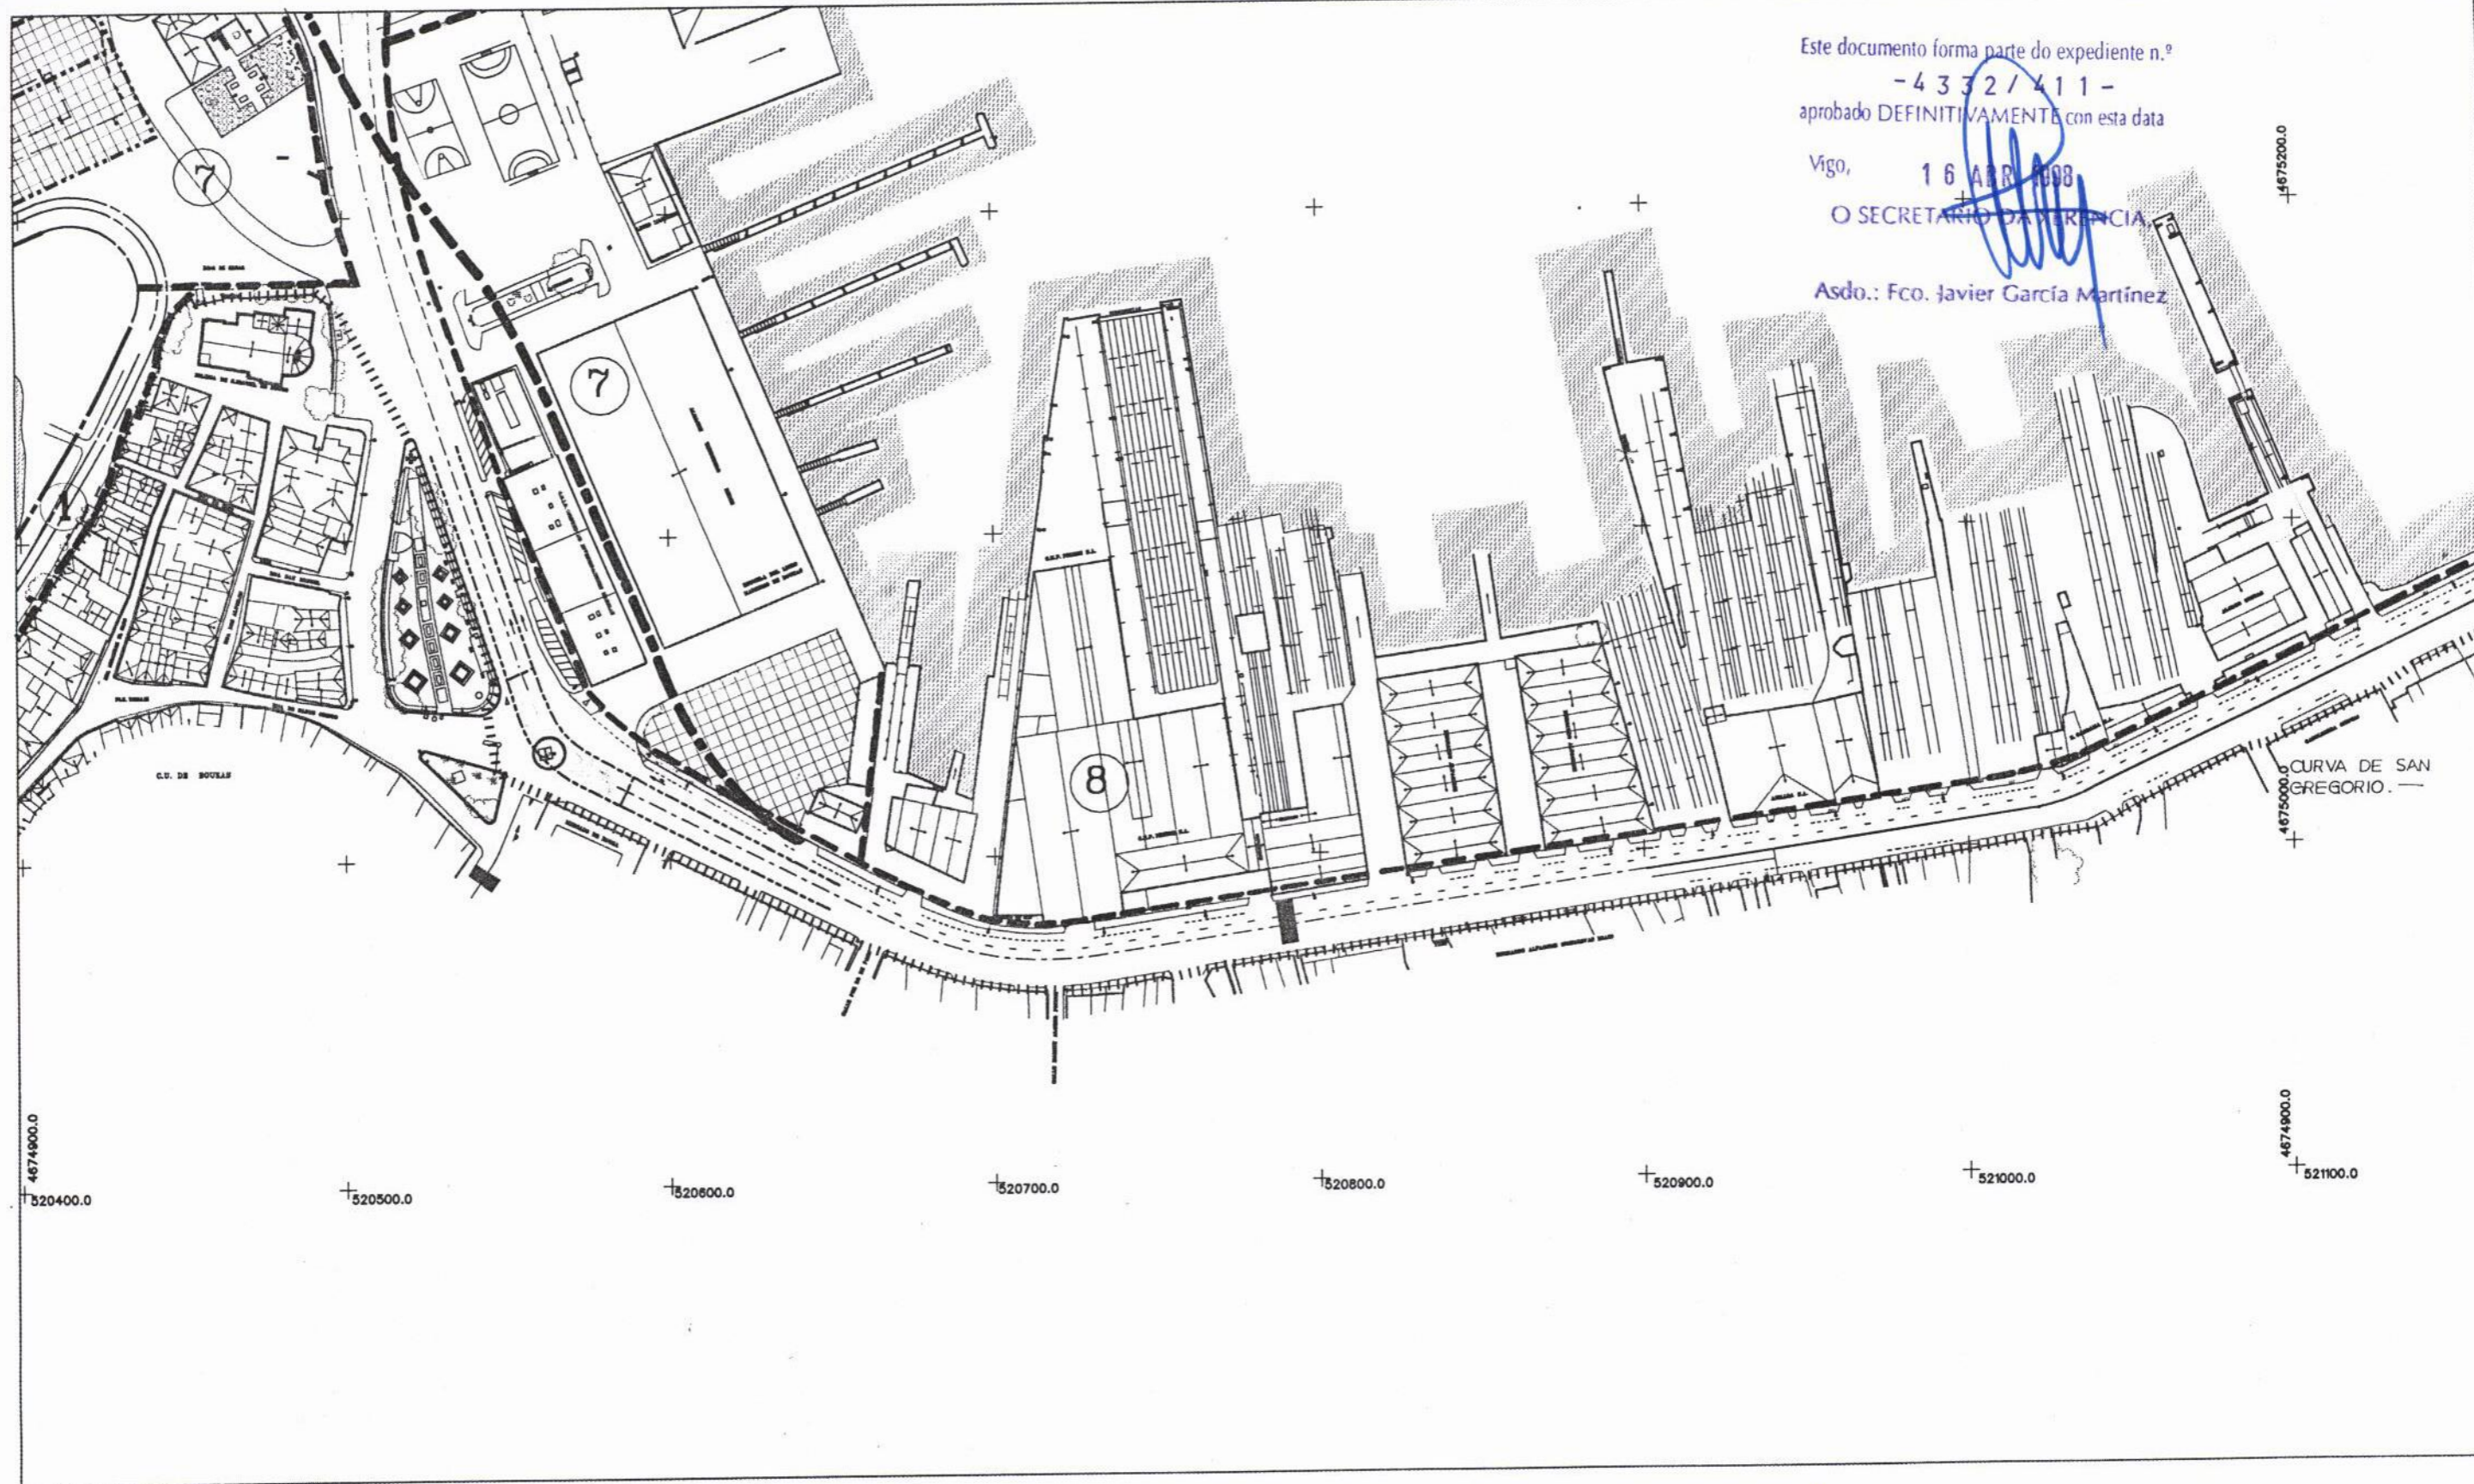

..... LINEA LIMITE DE LA ZONA DE SERVICIO TERRESTRE DEL PUERTO DE VIGO
 --- AMBITO DE ORDENANZA
 --- AMBITO DE SUBZONA
 - - - AREA DE MOVIMIENTO, NUEVA EDIFICACION
 - - - AREA DE RESERVA

--- CANTIL NUEVO MUELLE
 [ER] ESTACIONAMIENTO RESTRINGIDO
 [PC] ESTACIONAMIENTO CAMIONES RESTRINGIDO

[ES] ESTACIONAMIENTO SUBTERRANEO
 [ZP] ZONA VERDE PUBLICA
 [ZVR] ZONA VERDE RESTRINGIDA
 [ED] EDIFICIOS A DEMOLER
 [RE] REMODELACION EDIFICIO

--- RESERVA PARA F.C.
 [G] DOTACIONES
 [I] INSTITUCIONAL Y ESTACIONAMIENTO SUPTERRANEO
 [C] CENTRO RECREATIVO COMERCIAL
 (2) N.º DE ORDENANZA
 [2A] N.º DE SUBZONA

EL DIRECTOR DE LA A. PORTUARIA
 LUIS LARA RUBIDO

MINISTERIO DE FOMENTO
 PUERTOS DEL ESTADO

AUTORIDAD PORTUARIA DE VIGO

PLANOS DE ORDENACION PLANO 1

ORDENACION

HOJA 7

JEFE DE DPTO. DE EXPLOTACION
 JOAQUIN COLUNGA PEREZ

MARZO DE 1998

ESCALA 1:2000

