
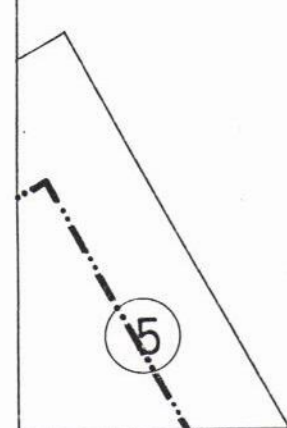


Este documento forma parte do expediente n.º
 - 4 3 3 2 / 4 1 1 -
 aprobado DEFINITIVAMENTE con esta data

 Vigo, 16 ABR 1998

O SECRETARIO DE REFERENCIA,

Asdo.: Fco. Javier García Martínez

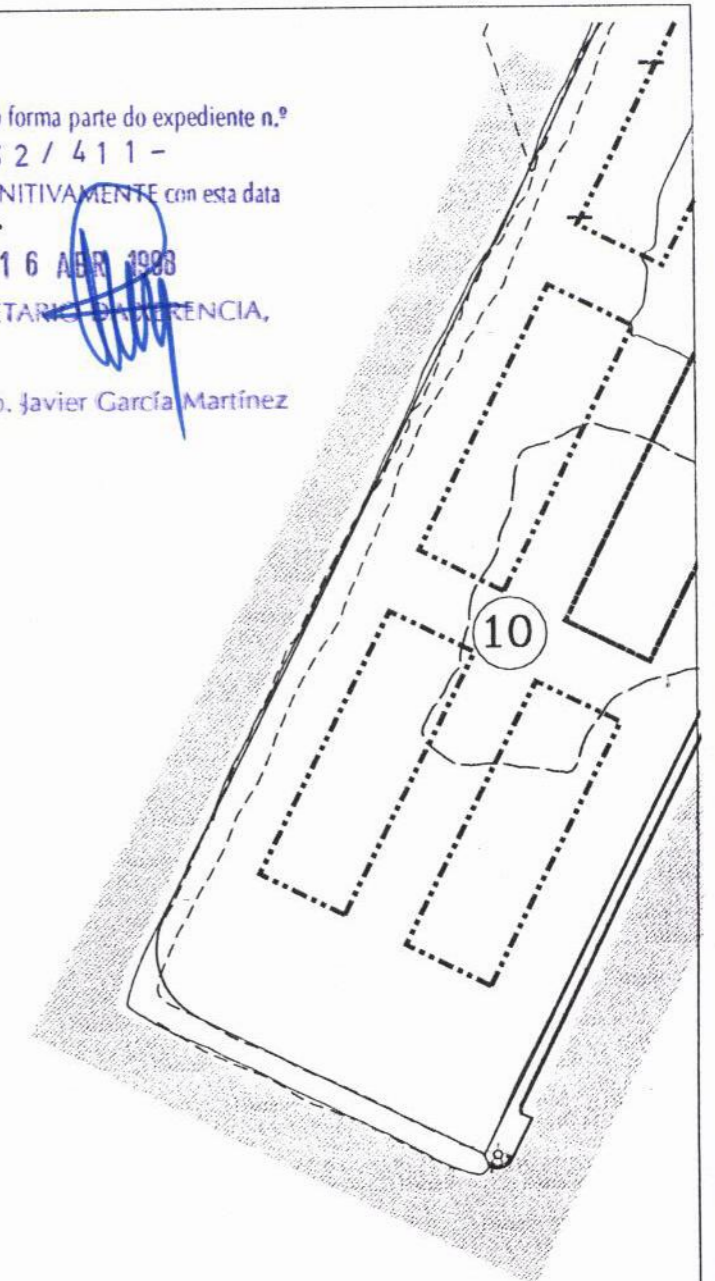

R I A D E V I G O

R I A D E V I G O


..... LINEA LIMITE DE LA ZONA DE SERVICIO TERRESTRE DEL PUERTO DE VIGO

- AMBITO DE ORDENANZA
- AMBITO DE SUBZONA
- AREA DE MOVIMIENTO, NUEVA EDIFICACION
- AREA DE RESERVA

- ES** ESTACIONAMIENTO SUBTERRANEO
- ZP** ZONA VERDE PUBLICA
- ZONA VERDE RESTRINGIDA
- EDIFICIOS A DEMOLER
- REMODELACION EDIFICIO

- RESERVA PARA F.C.
- DOTACIONES
- INSTITUCIONAL Y ESTACIONAMIENTO SUPTERRANEO
- CENTRO RECREATIVO COMERCIAL
- 2 N° DE ORDENANZA
- 2A N° DE SUBZONA

- CANTIL NUEVO MUELLE
- ER** ESTACIONAMIENTO RESTRINGIDO
- PC** ESTACIONAMIENTO CAMIONES RESTRINGIDO

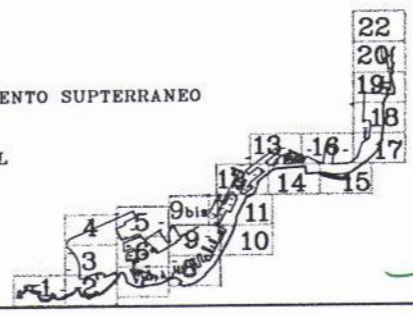

24 EL DIRECTOR DE LA A. PORTUARIA
 LUIS LARA RUBIDO
 Jefe de DPTO. DE EXPLOTACION
 JOAQUIN COLUNGA PEREZ



MINISTERIO DE FOMENTO
 PUERTOS DEL ESTADO

AUTORIDAD PORTUARIA DE VIGO

PLANOS DE ORDENACION PLANO 1

ORDENACION HOJA 9bis

MARZO DE 1998

ESCALA 1:2000