


Este documento forma parte do expediente n.º
 -4332/411-
 aprobado DEFINITIVAMENTE con esta data
 Vigo, 16 ABR 1998
 O SECRETARIO DE EFICIENCIA,
 Asdo.: Fco. Javier García Martínez

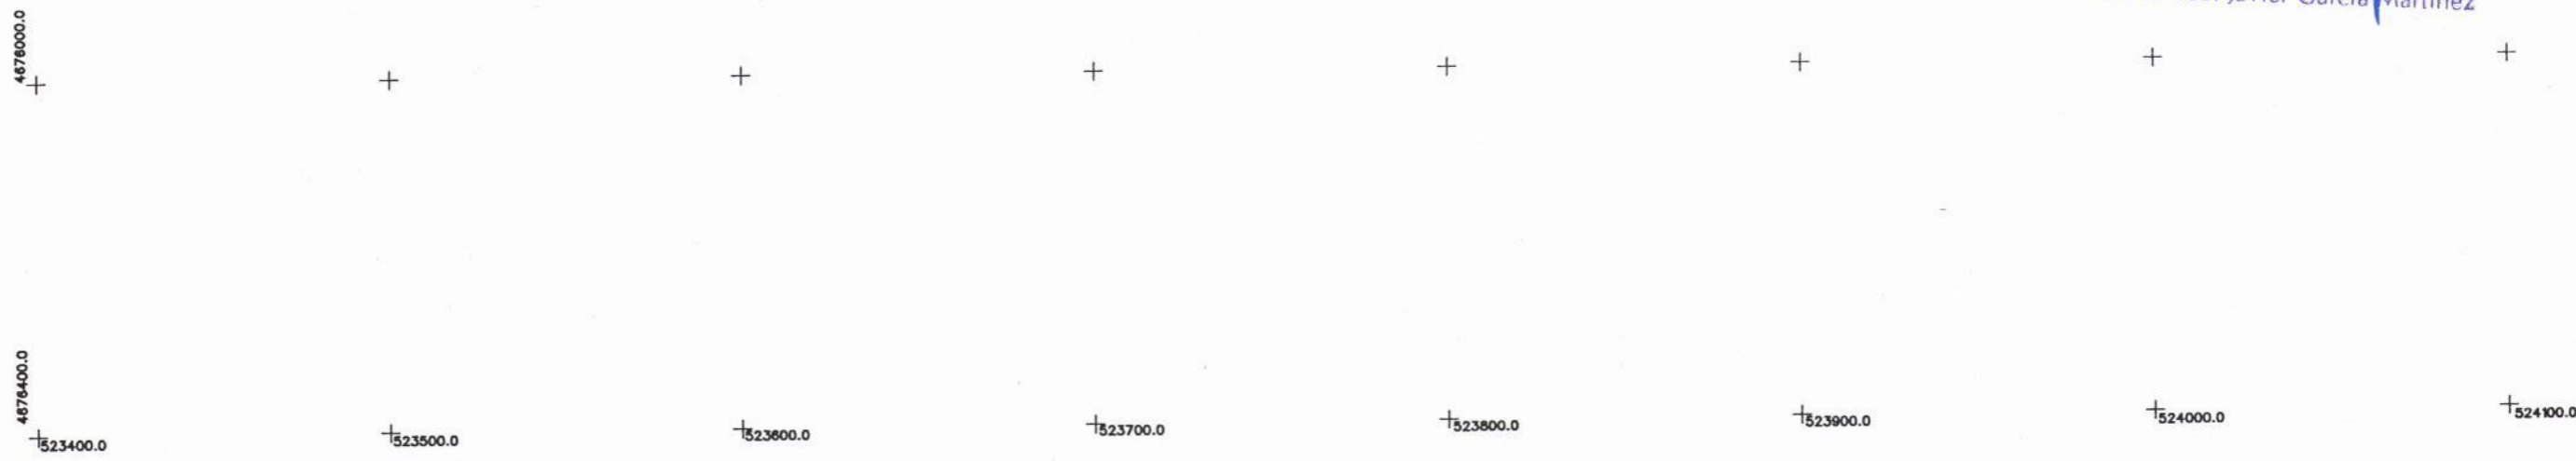

..... LINEA LIMITE DE LA ZONA DE SERVICIO TERRESTRE DEL PUERTO DE VIGO	RESERVA PARA F.C.	21
--- AMBITO DE ORDENANZA	DOTACIONES	20
--- AMBITO DE SUBZONA	INSTITUCIONAL Y ESTACIONAMIENTO SUPTERRANEO	19
--- AREA DE MOVIMIENTO, NUEVA EDIFICACION	CENTRO RECREATIVO COMERCIAL	18
--- AREA DE RESERVA		17
--- CANTIL NUEVO MUELLE		16
ER ESTACIONAMIENTO RESTRINGIDO	② N° DE ORDENANZA	15
PC ESTACIONAMIENTO CAMIONES RESTRINGIDO	2A N° DE SUBZONA	14
ES ESTACIONAMIENTO SUBTERRANEO		13
ZP ZONA VERDE PUBLICA		12
ZONA VERDE RESTRINGIDA		11
EDIFICIOS A DEMOLER		10
REMODELACION EDIFICIO		9
		8
		7
		6
		5
		4
		3
		2
		1

EL DIRECTOR DE LA A. PORTUARIA
 LUIS LARA RUBIDO

MINISTERIO DE FOMENTO
 PUERTOS DEL ESTADO

AUTORIDAD PORTUARIA DE VIGO

PLANOS DE ORDENACION PLANO 1

ORDENACION HOJA 15

JEFE DE DPTO. DE EXPLOTACION
 JOAQUIN COLUNGA PEREZ

MARZO DE 1998

ESCALA 1:2000