


Este documento forma parte do expediente n.º
 -4332/411-
 aprobado ~~DEFINITIVAMENTE~~ con esta data
 Vigo, 16 ABR 1998
 O SECRETARIO DE REFERENCIA,
 +
 Asdo.: Fco. Javier García Martínez

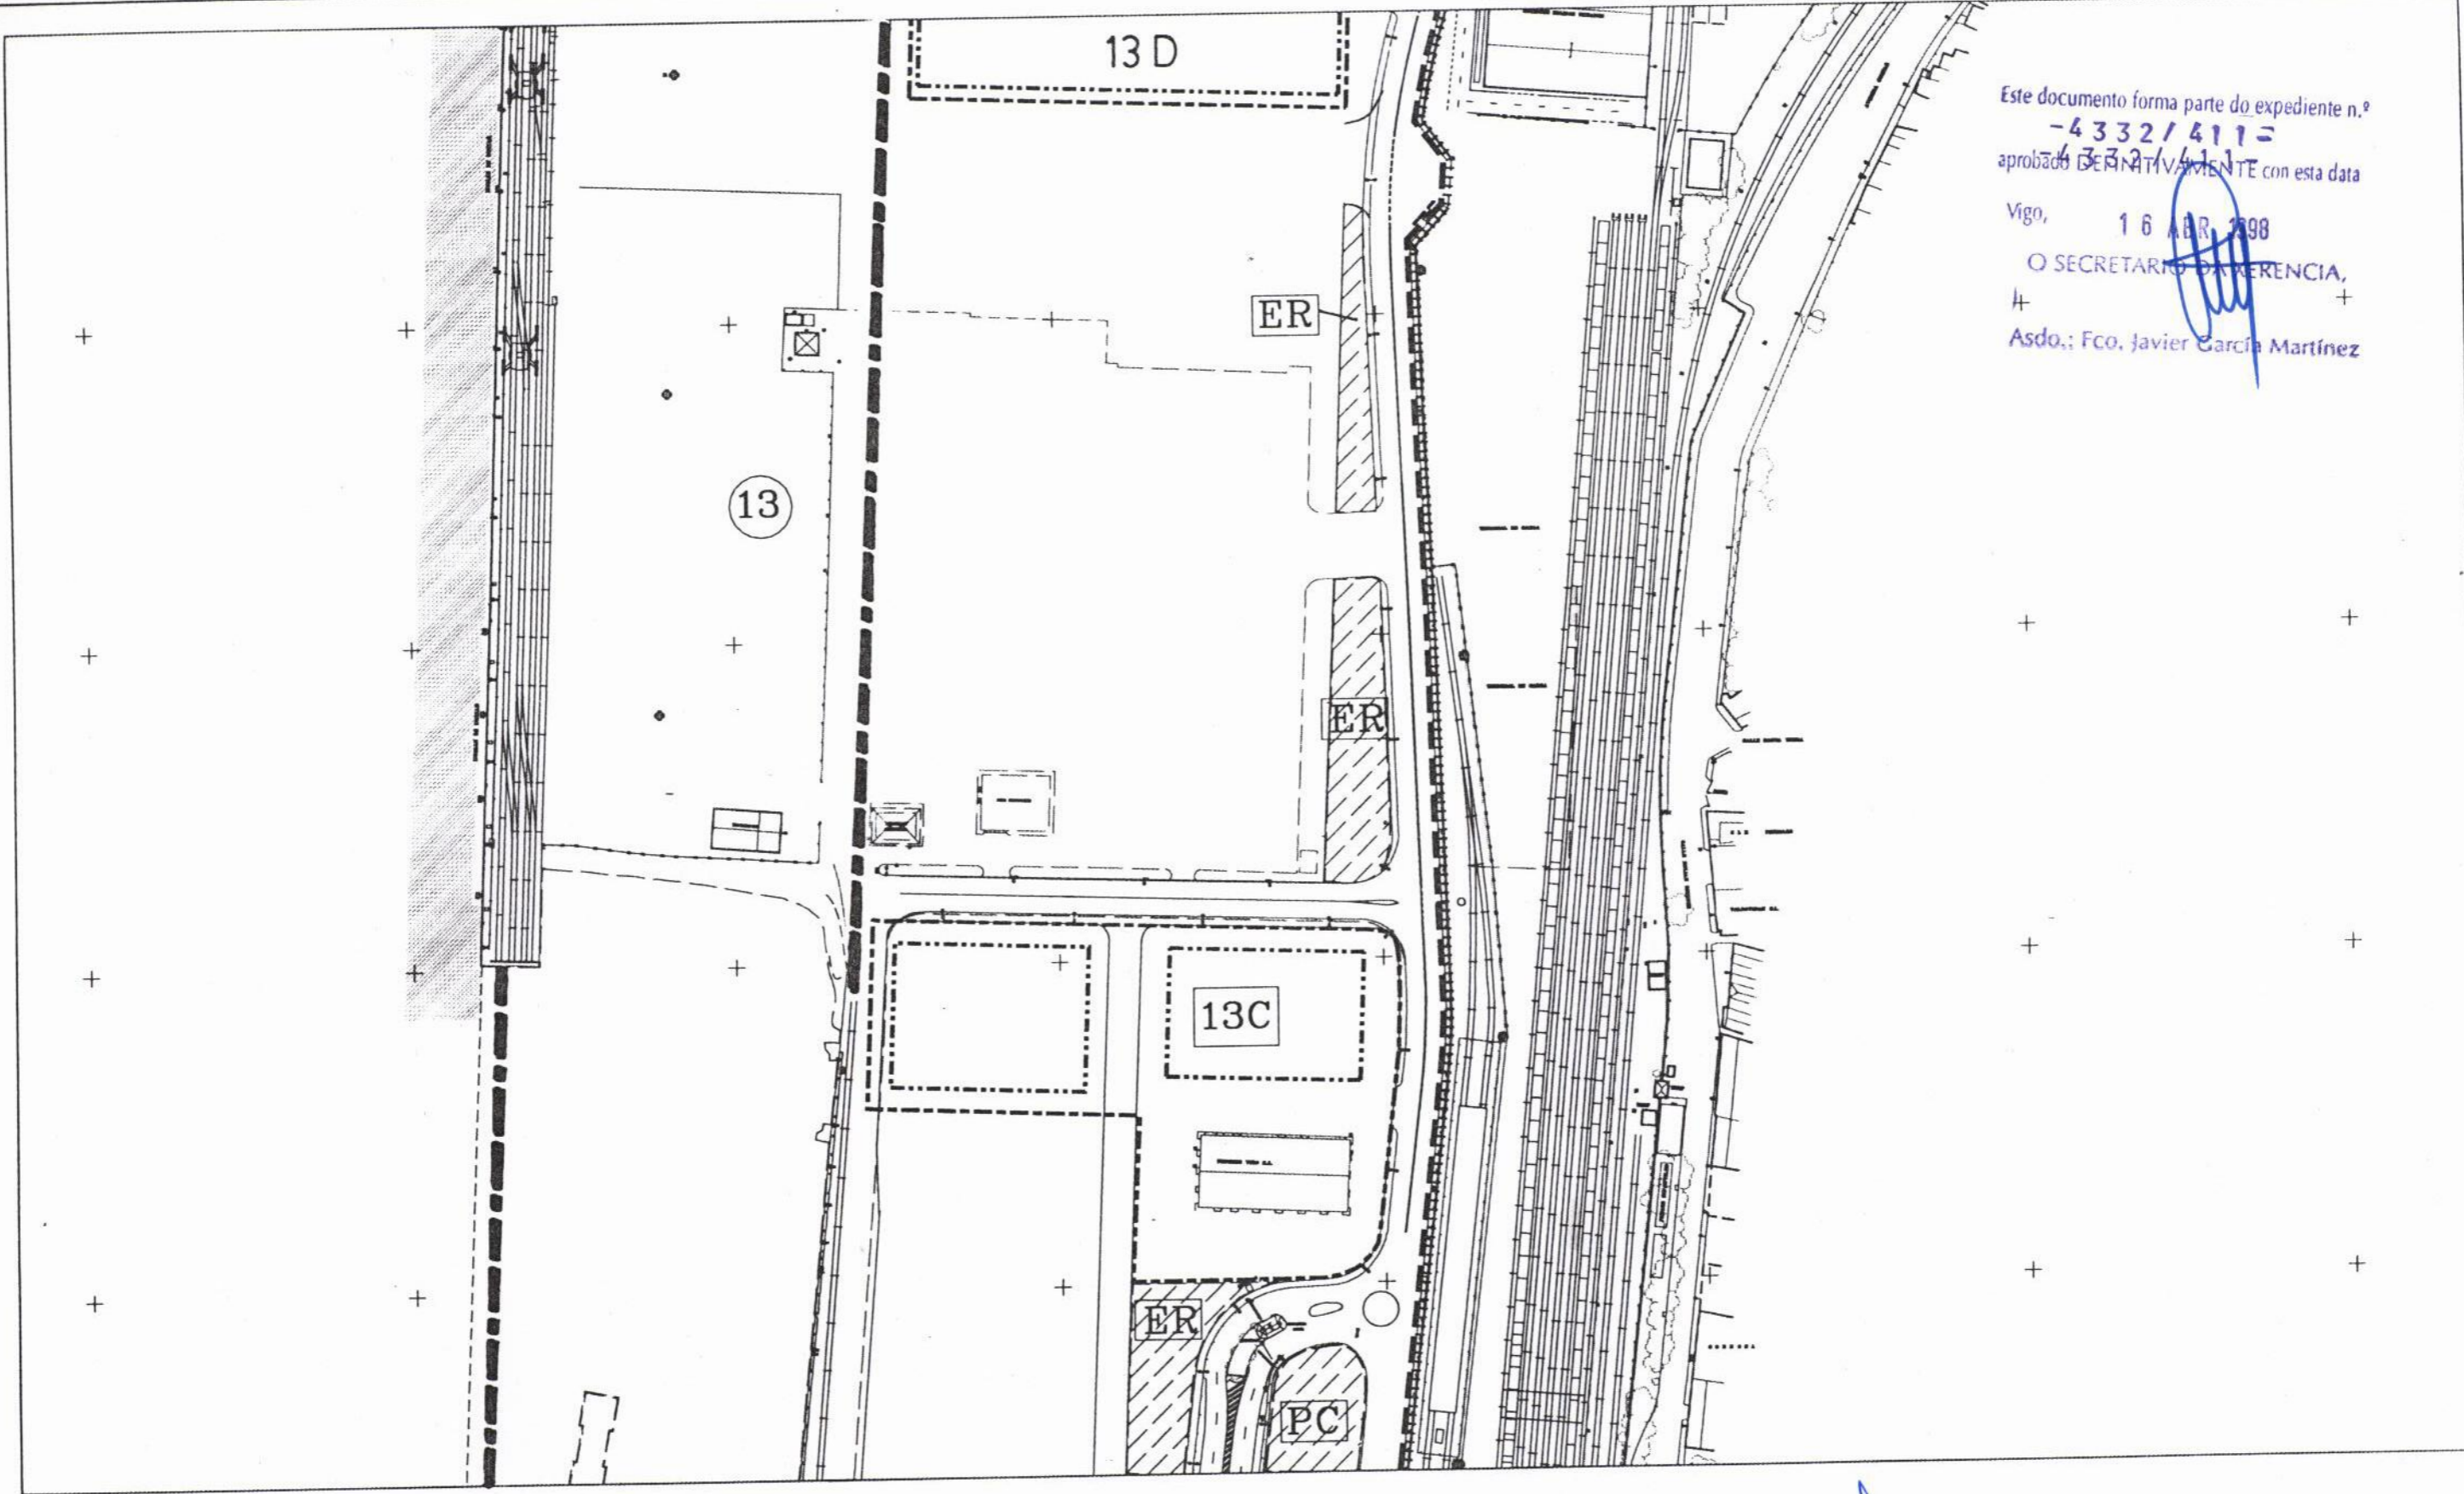

..... LINEA LIMITE DE LA ZONA DE SERVICIO TERRESTRE DEL PUERTO DE VIGO	RESERVA PARA F.C.
--- AMBITO DE ORDENANZA	DOTACIONES
--- AMBITO DE SUBZONA	INSTITUCIONAL Y ESTACIONAMIENTO SUPTERRANEO
--- AREA DE MOVIMIENTO, NUEVA EDIFICACION	CENTRO RECREATIVO COMERCIAL
--- AREA DE RESERVA	
--- CANTIL NUEVO MUELLE	② N.º DE ORDENANZA
ER ESTACIONAMIENTO RESTRINGIDO	2A N.º DE SUBZONA
PC ESTACIONAMIENTO CAMIONES RESTRINGIDO	
ES ESTACIONAMIENTO SUBTERRANEO	
ZP ZONA VERDE PUBLICA	
ZVR ZONA VERDE RESTRINGIDA	
ED EDIFICIOS A DEMOLER	
RE REMODELACION EDIFICIO	

EL DIRECTOR DE LA A. PORTUARIA
 LUIS LARA RUBIDO
 MINISTERIO DE FOMENTO
 PUERTOS DEL ESTADO
 AUTORIDAD PORTUARIA DE VIGO
 PLANOS DE ORDENACION PLANO 1
 ORDENACION HOJA 18
 JEFE DE DPTO. DE EXPLOTACION
 JOAQUIN COLUNGA PEREZ
 MARZO DE 1998
 ESCALA 1:2000

