


INSTALACION NAUTICA - DEPORTIVA

Este documento forma parte do expediente n.º  
- 4332 / 411 -  
aprobado DEFINITIVAMENTE con esta data

Vigo, 16 MAR 1998  
+ O SECRETARIO DE PRECENCIA,

Asdo.: Fco. Javier Garcia Martfnez

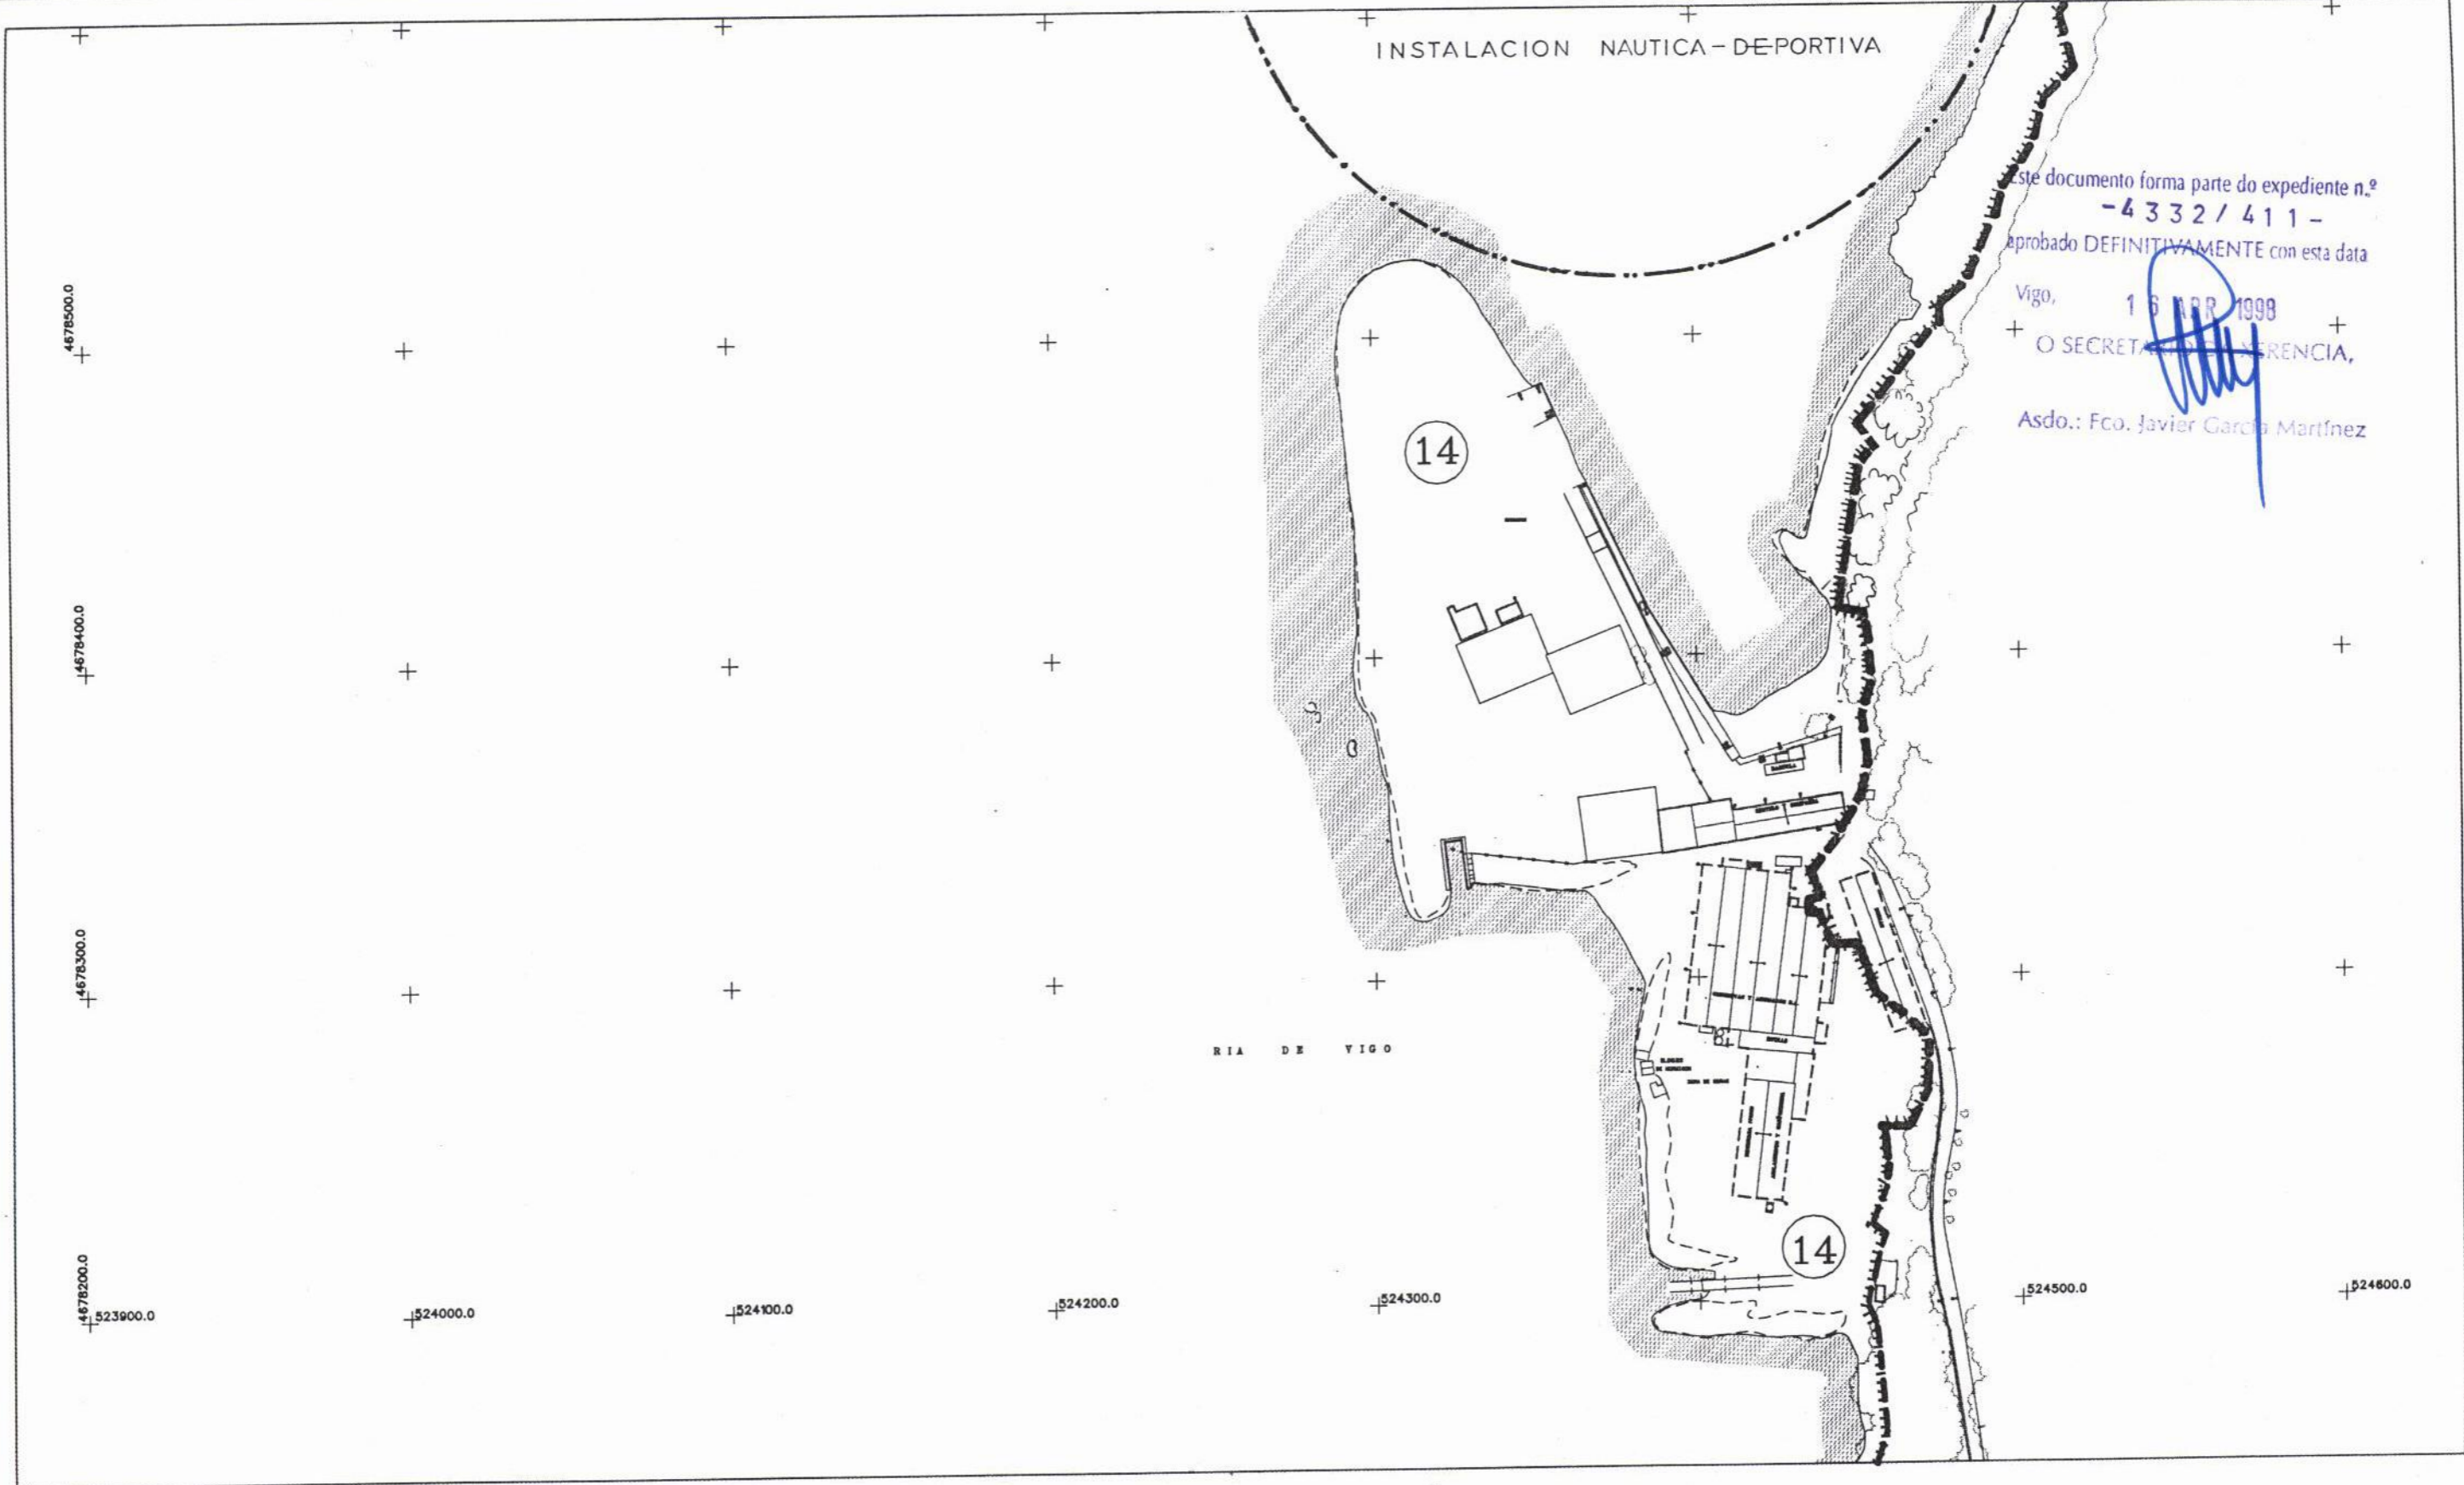


..... LINEA LIMITE DE LA ZONA DE SERVICIO TERRESTRE DEL PUERTO DE VIGO  
 - - - - - AMBITO DE ORDENANZA  
 - - - - - AMBITO DE SUBZONA  
 - - - - - AREA DE MOVIMIENTO, NUEVA EDIFICACION  
 - - - - - AREA DE RESERVA

- - - - - CANTIL NUEVO MUELLE  
 [ER] ESTACIONAMIENTO RESTRINGIDO  
 [PC] ESTACIONAMIENTO CAMIONES RESTRINGIDO

[ES] ESTACIONAMIENTO SUBTERRANEO  
 [ZP] ZONA VERDE PUBLICA  
 [ZVR] ZONA VERDE RESTRINGIDA  
 [ED] EDIFICIOS A DEMOLER  
 [RE] REMODELACION EDIFICIO

RESERVA PARA F.C.  
 [Grid] DOTACIONES  
 [Hatched] INSTITUCIONAL Y ESTACIONAMIENTO SUPTERRANEO  
 [Cross-hatched] CENTRO RECREATIVO COMERCIAL  
 (2) Nº DE ORDENANZA  
 [2A] Nº DE SUBZONA

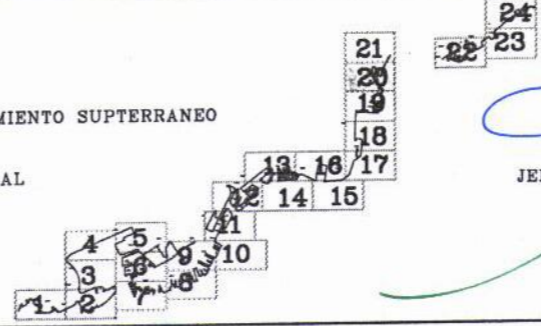

EL DIRECTOR DE LA A. PORTUARIA LUIS LARA RUBIDO  
 MINISTERIO DE FOMENTO PUERTOS DEL ESTADO  
 AUTORIDAD PORTUARIA DE VIGO  
 PLANOS DE ORDENACION PLANO 1  
 ORDENACION HOJA 20  
 JEFE DE DPTO. DE EXPLOTACION JOAQUIN COLUNGA PEREZ  
 MARZO DE 1998  
 ESCALA 1:2000