

Este documento forma parte do expediente n.º


- 4 3 3 2 / 4 1 1 -

aprobado DEFINITIVAMENTE con esta data

Vigo, + 16 ABR 1998 +

O SECRETARIO DE INICIATIVA,

Asdo.: Fco. Javier Garcia Martínez

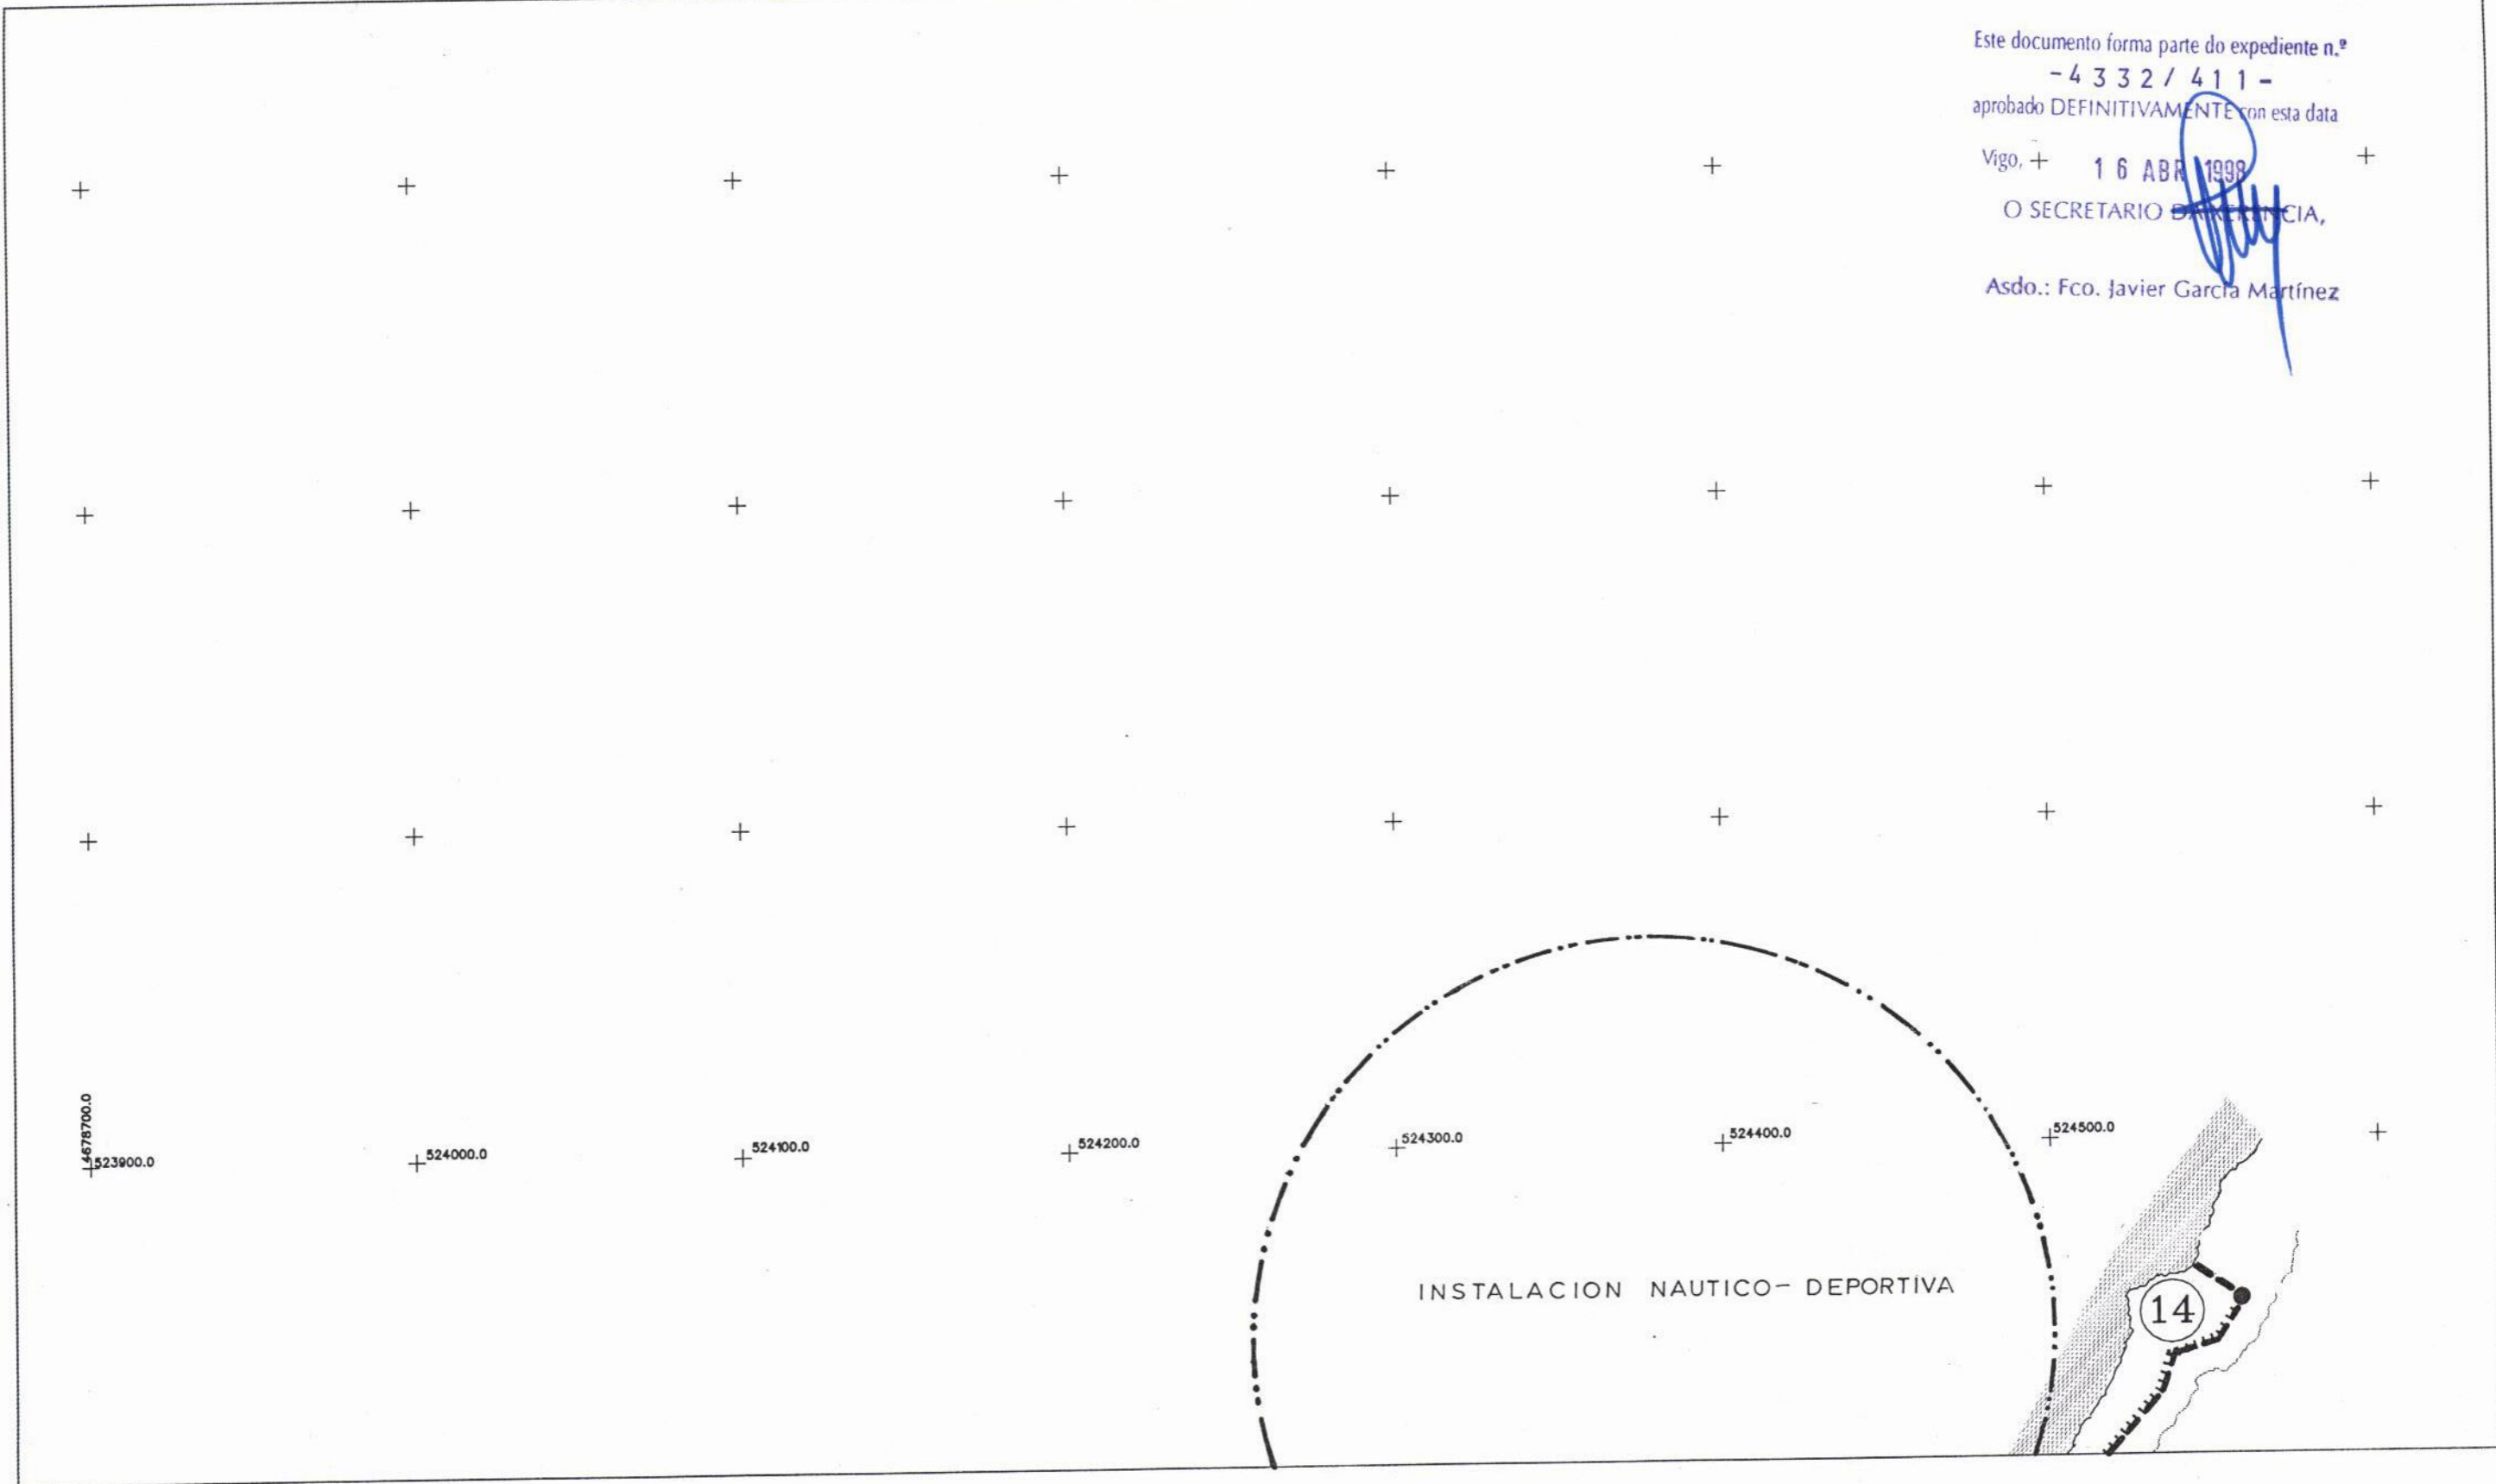


..... LINEA LIMITE DE LA ZONA DE SERVICIO TERRESTRE DEL PUERTO DE VIGO
 --- AMBITO DE ORDENANZA
 - - - - - AMBITO DE SUBZONA
 - . - . - . AREA DE MOVIMIENTO, NUEVA EDIFICACION
 - - - - - AREA DE RESERVA

--- CANTIL NUEVO MUELLE
 [ER] ESTACIONAMIENTO RESTRINGIDO
 [PC] ESTACIONAMIENTO CAMIONES RESTRINGIDO

[ES] ESTACIONAMIENTO SUBTERRANEO
 [ZP] ZONA VERDE PUBLICA
 [ZVR] ZONA VERDE RESTRINGIDA
 [ED] EDIFICIOS A DEMOLER
 [RE] REMODELACION EDIFICIO

--- RESERVA PARA F.C.
 [Grid] DOTACIONES
 [Diagonal] INSTITUCIONAL Y ESTACIONAMIENTO SUPTERRANEO
 [Cross-hatch] CENTRO RECREATIVO COMERCIAL
 (2) Nº DE ORDENANZA
 [2A] Nº DE SUBZONA

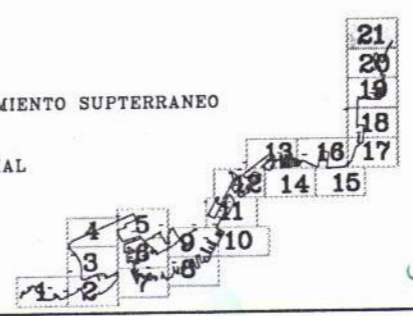

EL DIRECTOR DE LA A. PORTUARIA
 LUIS LARA RUBIDO

MINISTERIO DE FOMENTO
 PUERTOS DEL ESTADO

AUTORIDAD PORTUARIA DE VIGO

PLANOS DE ORDENACION PLANO 1

ORDENACION HOJA 21

JEFE DE DPTO. DE EXPLOTACION
 JOAQUIN COLUNGA PEREZ

MARZO DE 1998

ESCALA 1:2000