


Este documento forma parte do expediente n.º
 -4332/411-0
 aprobado DEFINITIVAMENTE con esta data
 Vigo, 16 ABR 1998
 SECRETARIO DE PREVENCIÓN,
 Asdo.: Fco. Javier García Martínez

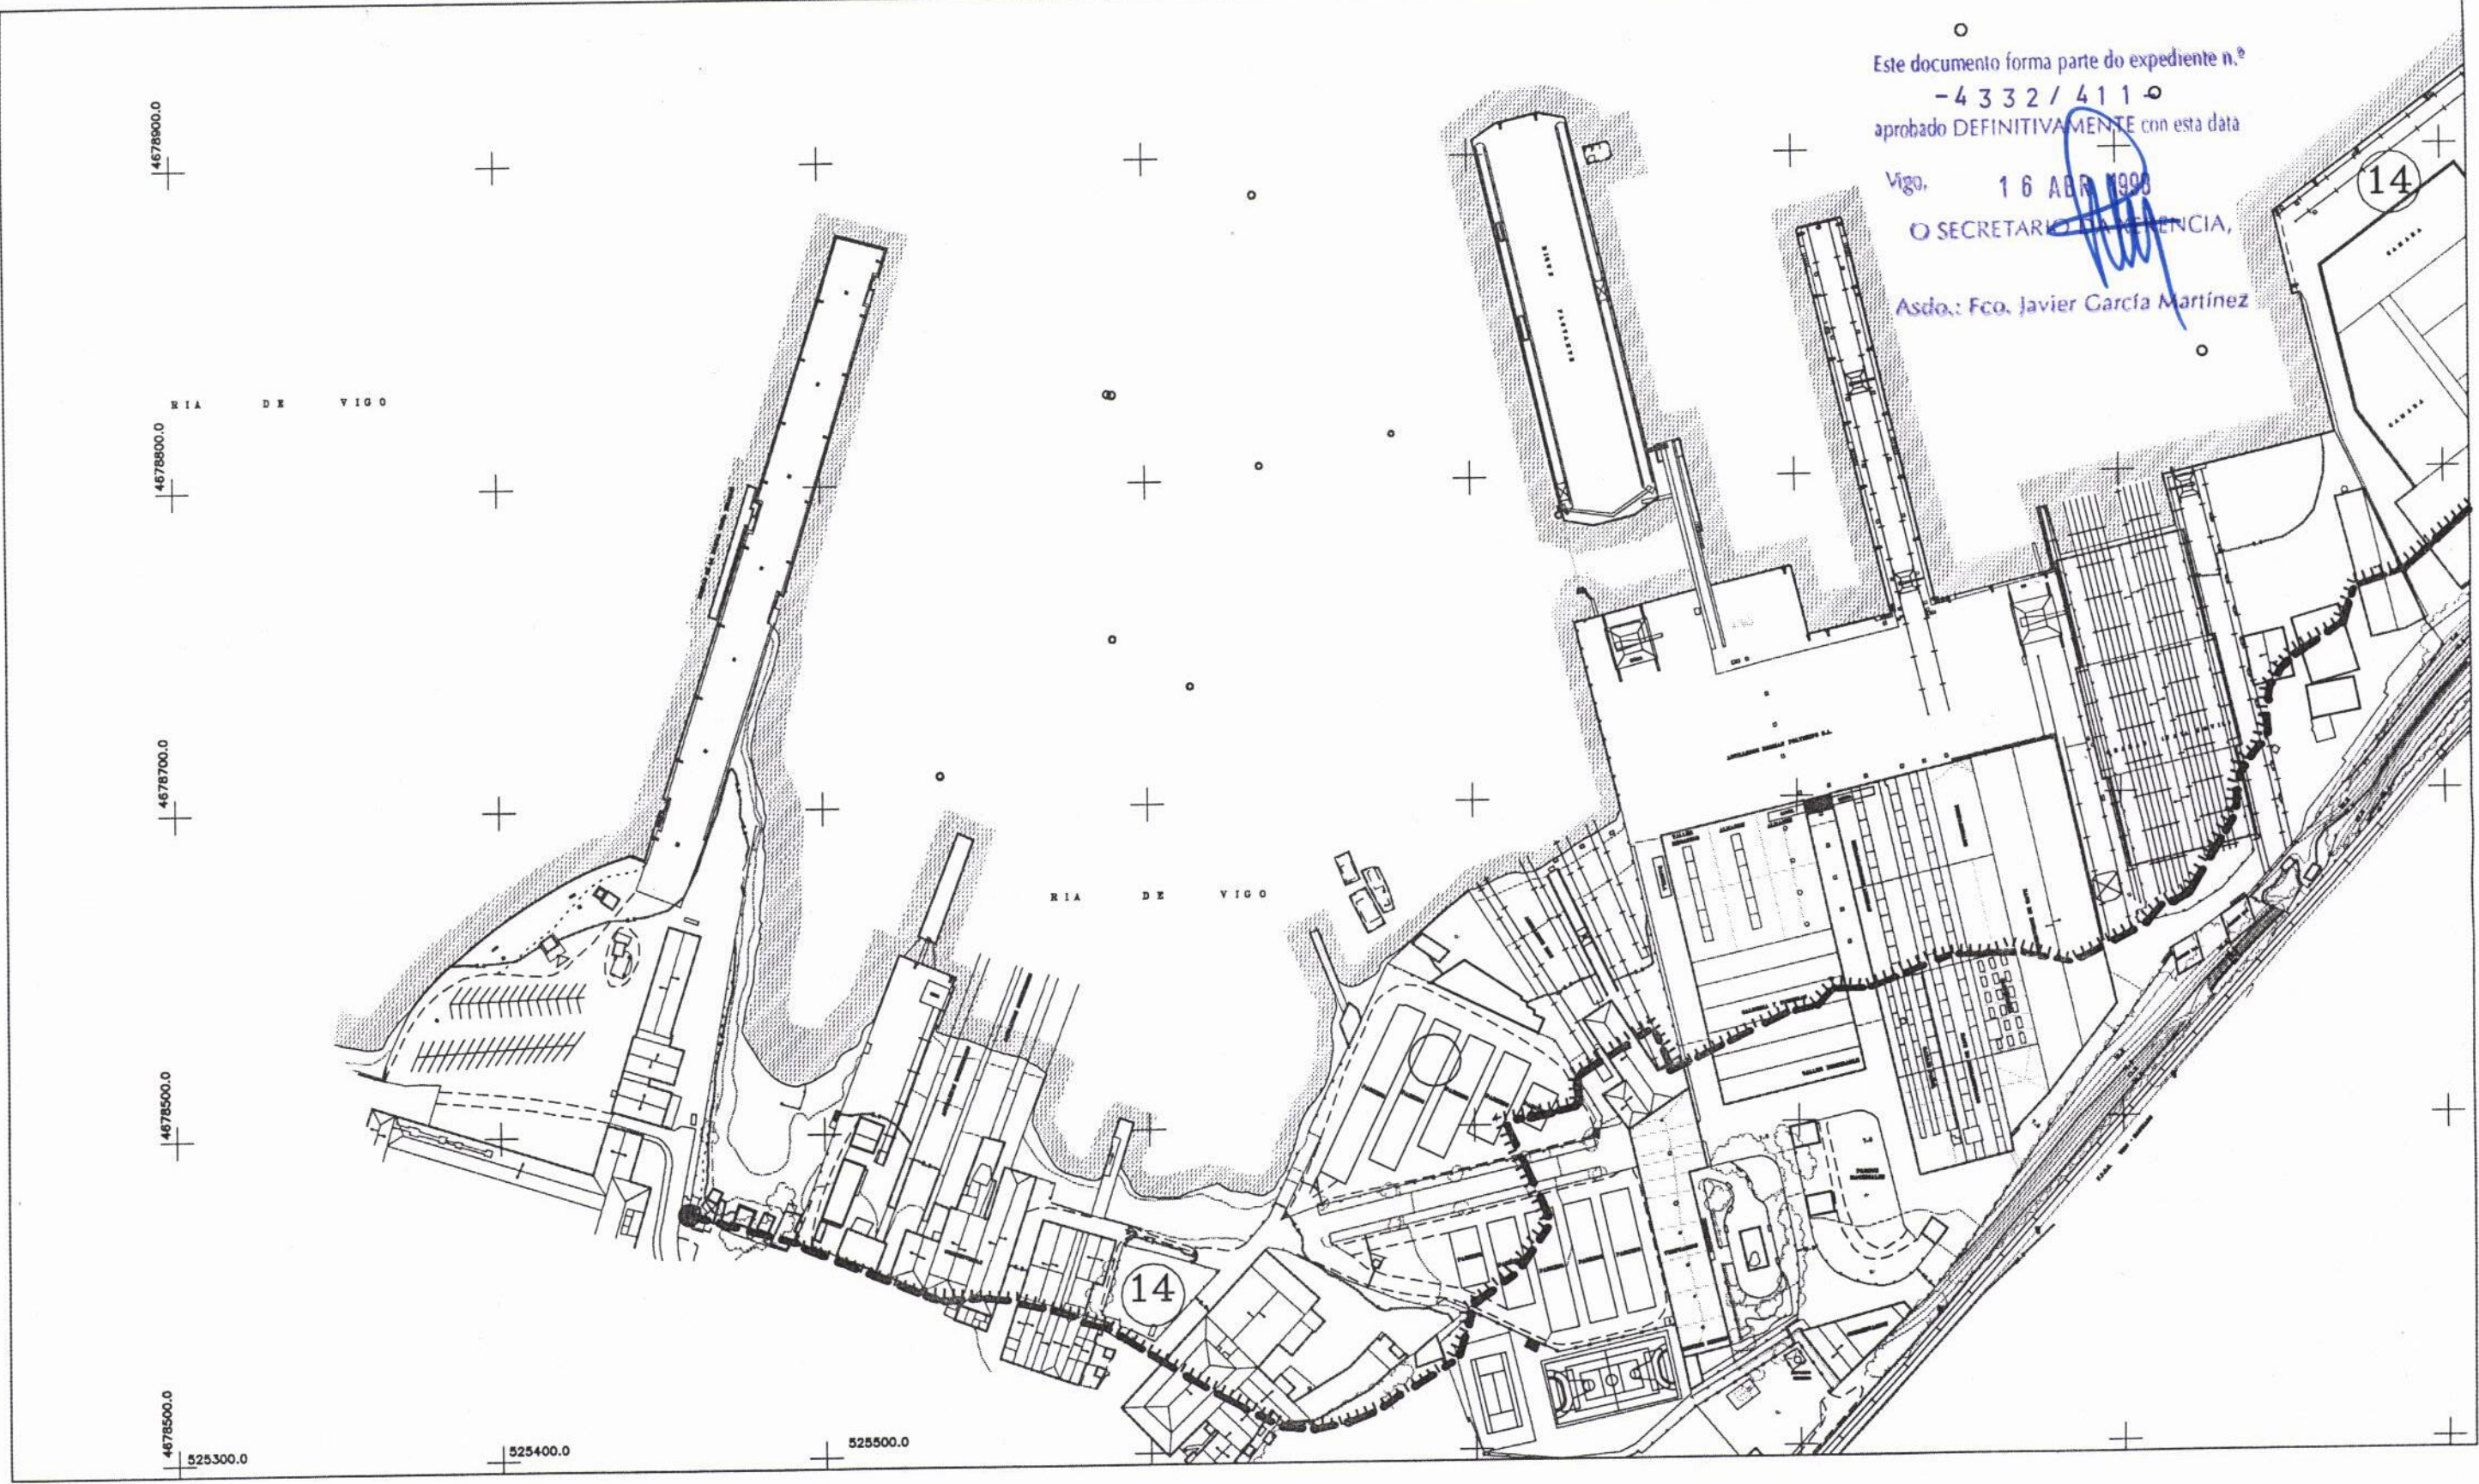


..... LINEA LIMITE DE LA ZONA DE SERVICIO TERRESTRE DEL PUERTO DE VIGO
 --- AMBITO DE ORDENANZA
 --- AMBITO DE SUBZONA
 - - - - AREA DE MOVIMIENTO, NUEVA EDIFICACION
 - - - - AREA DE RESERVA

--- CANTIL NUEVO MUELLE
 [ER] ESTACIONAMIENTO RESTRINGIDO
 [PC] ESTACIONAMIENTO CAMIONES RESTRINGIDO

[ES] ESTACIONAMIENTO SUBTERRANEO
 [ZP] ZONA VERDE PUBLICA
 [ZVR] ZONA VERDE RESTRINGIDA
 [ED] EDIFICIOS A DEMOLER
 [RE] REMODELACION EDIFICIO

--- RESERVA PARA F.C.
 [G] DOTACIONES
 [I] INSTITUCIONAL Y ESTACIONAMIENTO SUPTERRANEO
 [CR] CENTRO RECREATIVO COMERCIAL
 (2) Nº DE ORDENANZA
 [2A] Nº DE SUBZONA

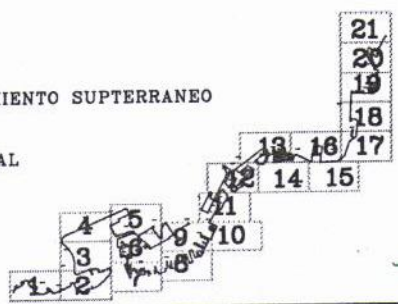

EL DIRECTOR DE LA A. PORTUARIA
 LUIS LARA RUBIDO
 MINISTERIO DE FOMENTO
 PUERTOS DEL ESTADO
 AUTORIDAD PORTUARIA DE VIGO
 PLANOS DE ORDENACION PLANO 1
 ORDENACION HOJA 22
 Jefe de Dpto. de Explotacion
 JOAQUIN COLUNGA PEREZ
 MARZO DE 1998
 ESCALA 1:2000