


Este documento forma parte do expediente n.º  
 - 4332/411 -  
 aprobado DEFINITIVAMENTE con esta data


Vigo, 16 ABR 1998

O SECRETARIO DE AGENCIA, +

Asido: Fco. Javier García Martínez

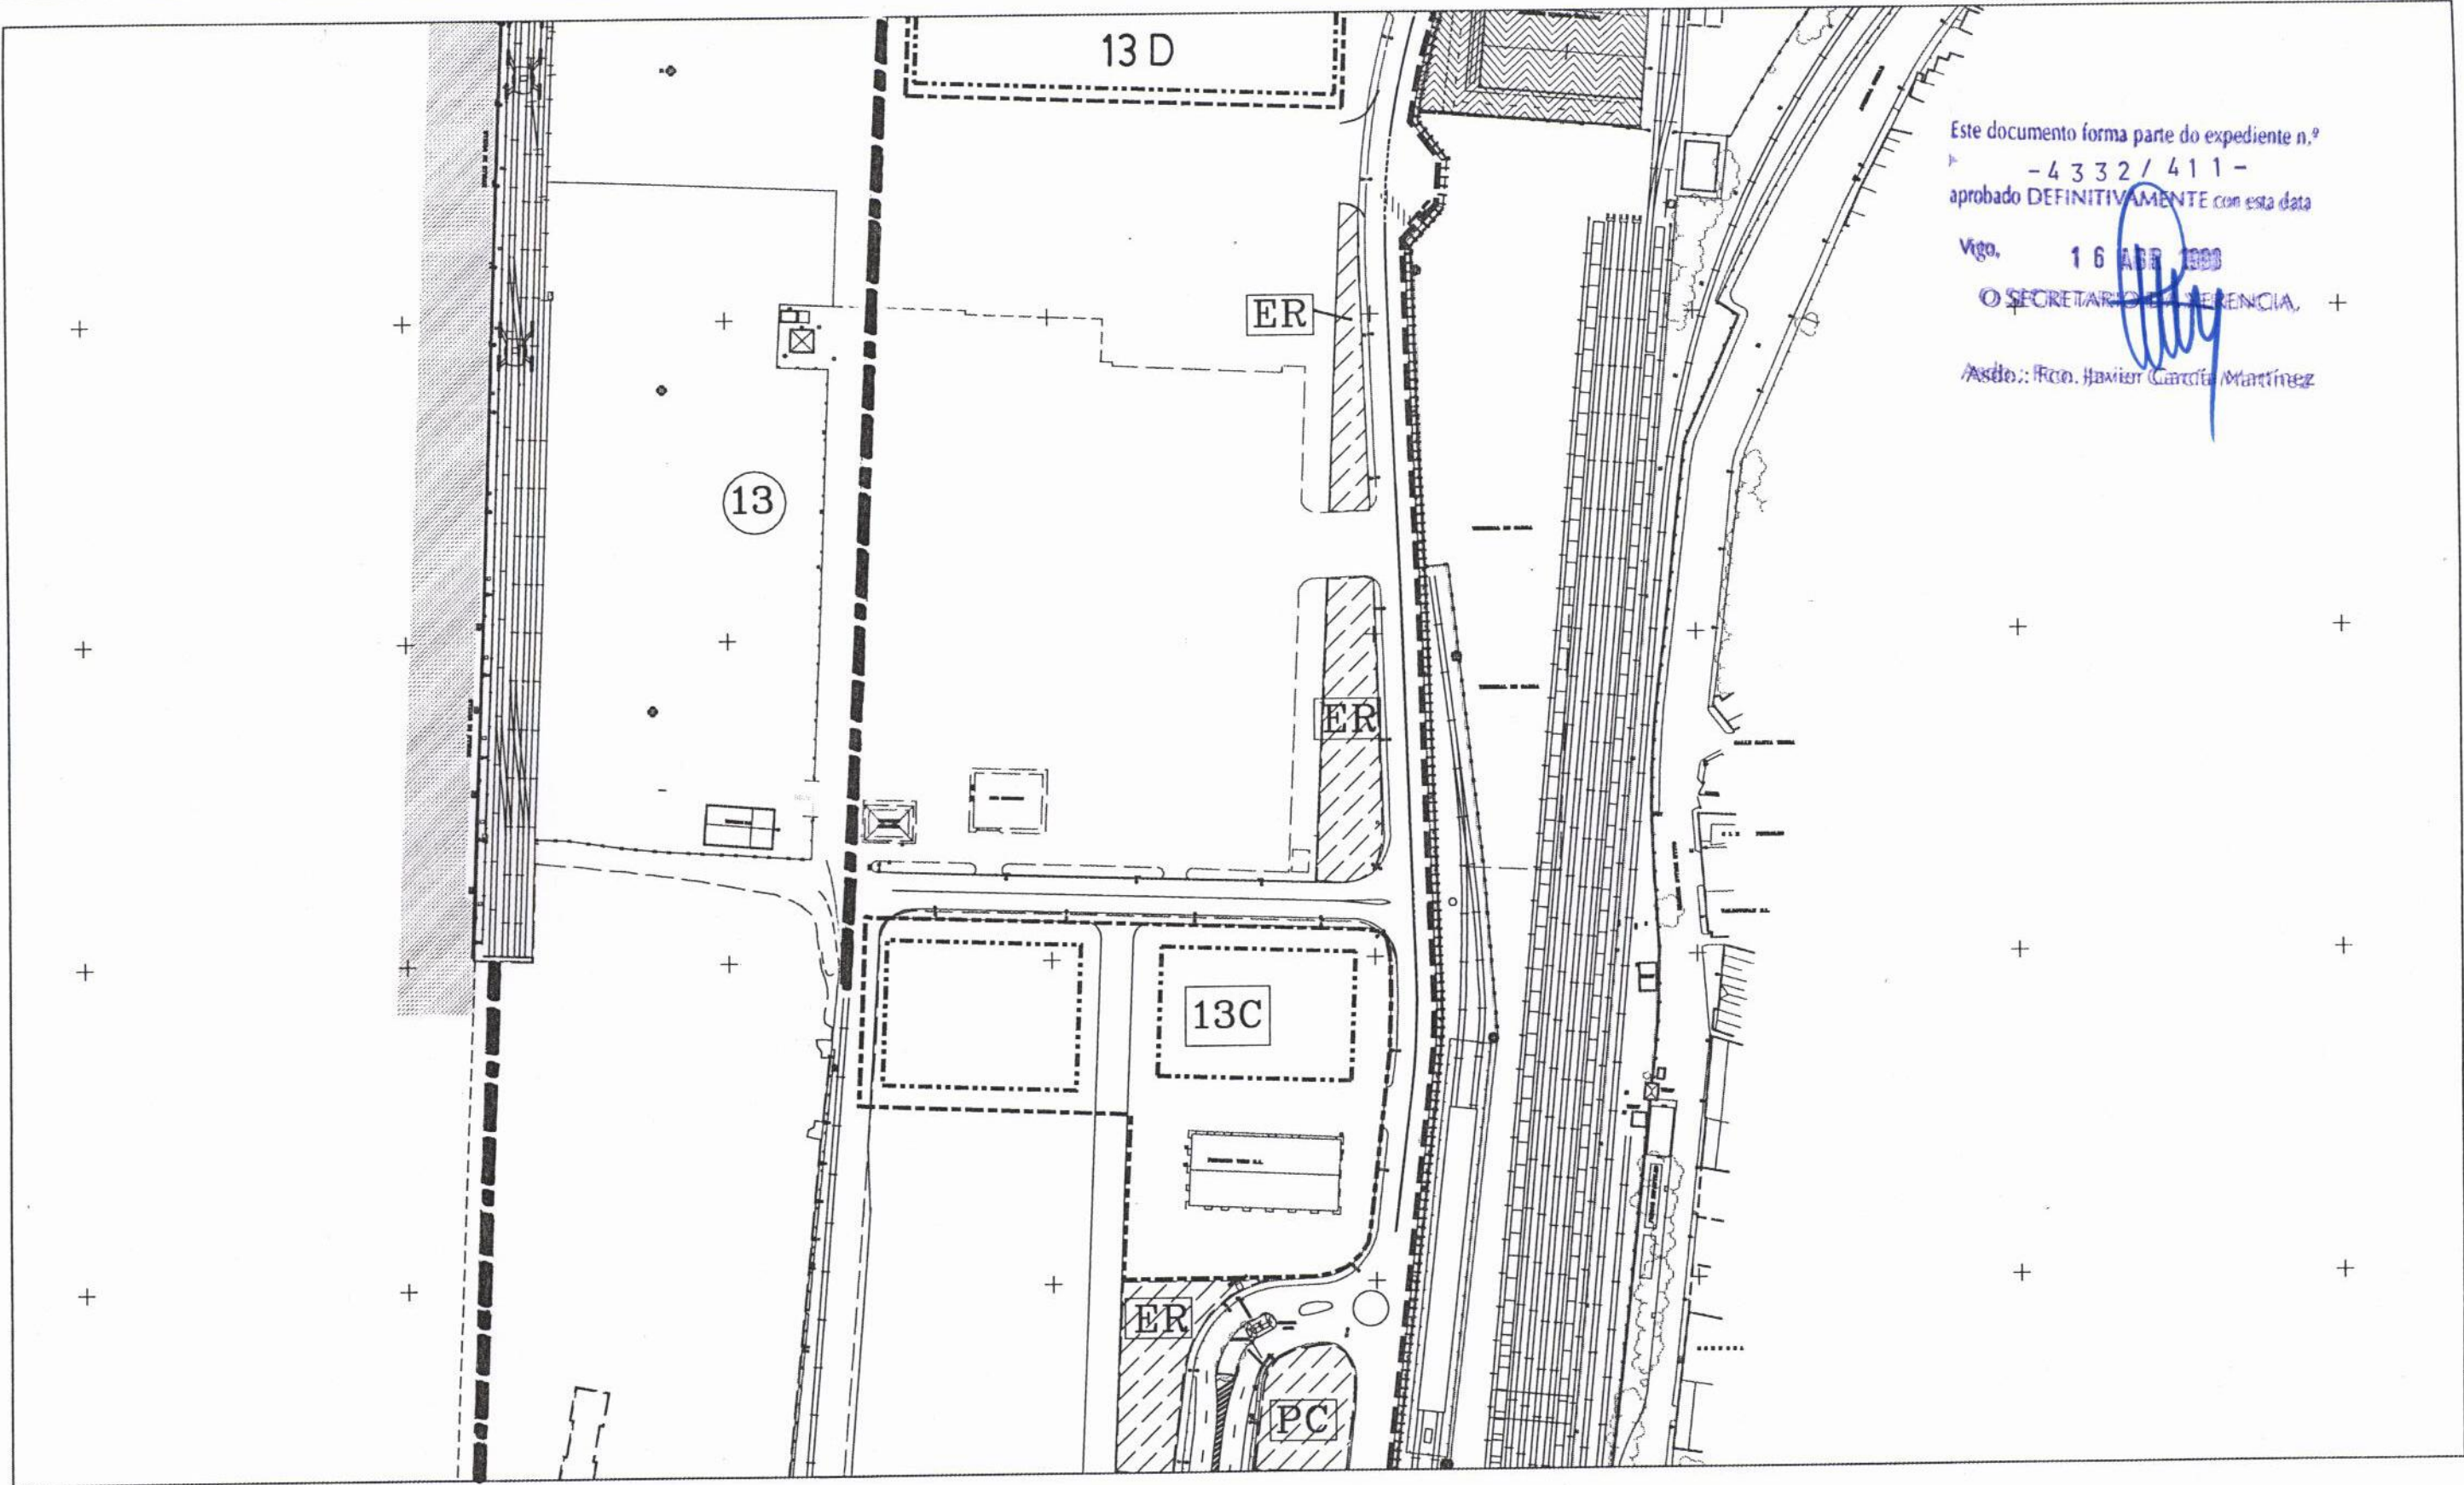

..... LINEA LIMITE DE LA ZONA DE SERVICIO TERRESTRE DEL PUERTO DE VIGO	RESERVA PARA F.C.
--- AMBITO DE ORDENANZA	DOTACIONES
--- AMBITO DE SUBZONA	INSTITUCIONAL Y ESTACIONAMIENTO SUPTERRANEO
--- AREA DE MOVIMIENTO, NUEVA EDIFICACION	PROPUESTA AMPLIACION MUELLE DE GUIXAR FUERA DE AMBITO
--- AREA DE RESERVA	② Nº DE ORDENANZA
--- CANTIL NUEVO MUELLE	2A Nº DE SUBZONA
ER ESTACIONAMIENTO RESTRINGIDO	ES ESTACIONAMIENTO SUBTERRANEO FUERA DE AMBITO
PC ESTACIONAMIENTO CAMIONES RESTRINGIDO	ZP ZONA VERDE PUBLICA
	ZR ZONA VERDE RESTRINGIDA
	EDIFICIOS A DEMOLER
	REMODELACION EDIFICIO

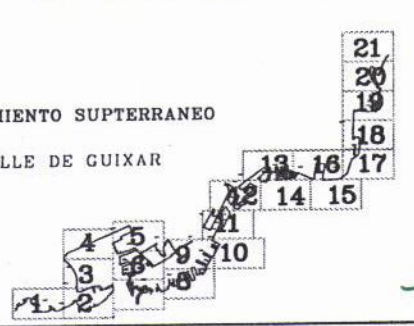

EL DIRECTOR DE LA A. PORTUARIA  
 LUIS LARA RUBIDO  
 MINISTERIO DE FOMENTO  
 PUERTOS DEL ESTADO  
 AUTORIDAD PORTUARIA DE VIGO

PLANOS DE ORDENACION PLANO  
 PROPUESTAS FUERA DE AMBITO 1.A  
 DE AMBITO HOJA 3

JEFE DE DPTO. DE EXPLOTACION  
 JOAQUIN COLUNGA PEREZ



MARZO DE 1998 ESCALA 1:2000