


Este documento forma parte do expediente n.º
 - 4332/411 -
 aprobado DEFINITIVAMENTE con esta data


Vigo, 16 ABR 1998
 O SECRETARIO DE LA A. PORTUARIA,
 Asdo.: Fco. Javier García Martínez

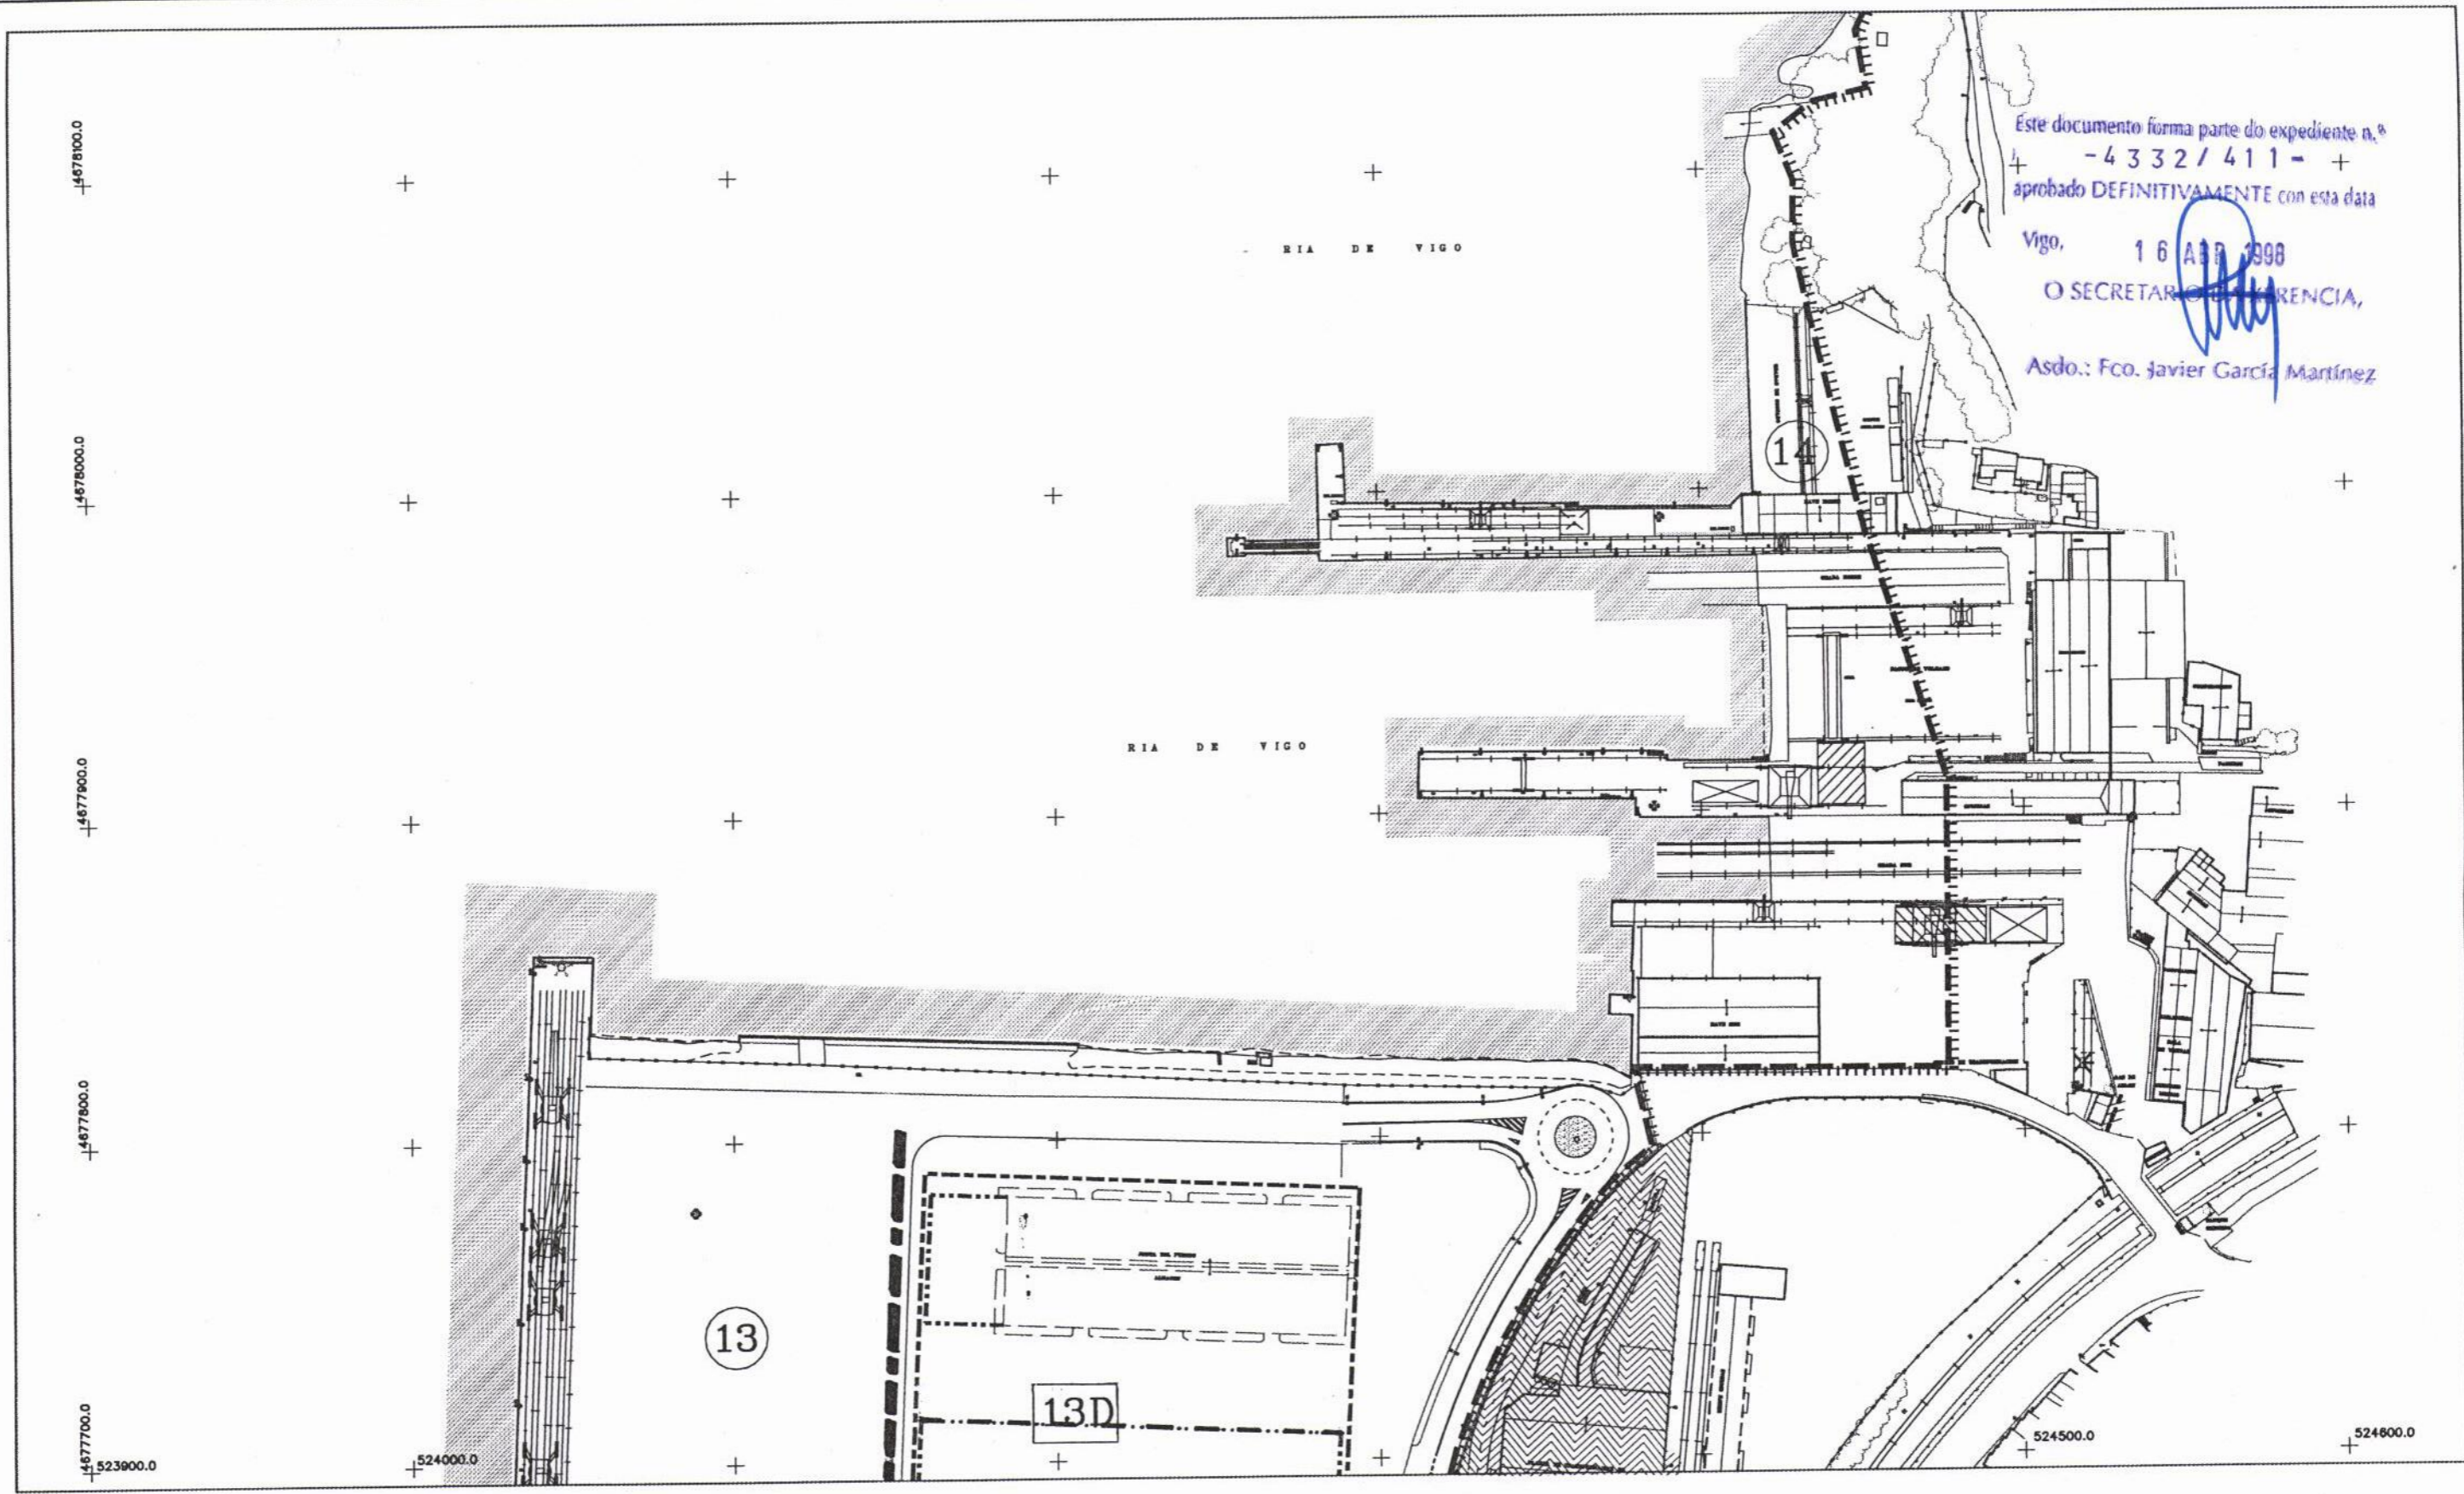

..... LINEA LIMITE DE LA ZONA DE SERVICIO TERRESTRE DEL PUERTO DE VIGO
 --- AMBITO DE ORDENANZA
 - - - AMBITO DE SUBZONA
 - - - AREA DE MOVIMIENTO, NUEVA EDIFICACION
 - - - AREA DE RESERVA

--- CANTIL NUEVO MUELLE
 [ER] ESTACIONAMIENTO RESTRINGIDO
 [PC] ESTACIONAMIENTO CAMIONES RESTRINGIDO
 [ES] ESTACIONAMIENTO SUBTERRANEO FUERA DE AMBITO
 [ZP] ZONA VERDE PUBLICA
 [ZVR] ZONA VERDE RESTRINGIDA
 [ED] EDIFICIOS A DEMOLER
 [RE] REMODELACION EDIFICIO

--- RESERVA PARA F.C.
 [Grid] DOTACIONES
 [Hatched] INSTITUCIONAL Y ESTACIONAMIENTO SUPTERRANEO
 [Wavy] PROPUESTA AMPLIACION MUELLE DE GUIXAR FUERA DE AMBITO
 (2) Nº DE ORDENANZA
 (2A) Nº DE SUBZONA

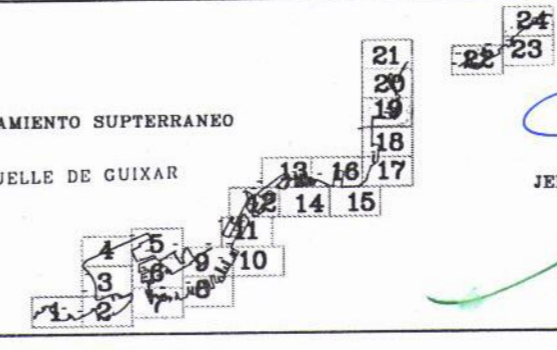

EL DIRECTOR DE LA A. PORTUARIA
 LUIS LARA RUBIDO
 MINISTERIO DE FOMENTO
 PUERTOS DEL ESTADO
 AUTORIDAD PORTUARIA DE VIGO
 PLANOS DE ORDENACION
 PROPUESTAS FUERA DE AMBITO
 MARZO DE 1998
 ESCALA 1:2000

PLANO 1.A
 HOJA 4