

Este documento forma parte do expediente n.º


+4332/411-

aprobado DEFINITIVAMENTE con esta data

Vigo, 16 ABR 1998

O SECRETARIO DE XERENCIA,

Asdo.: Fco. Javier García Martínez

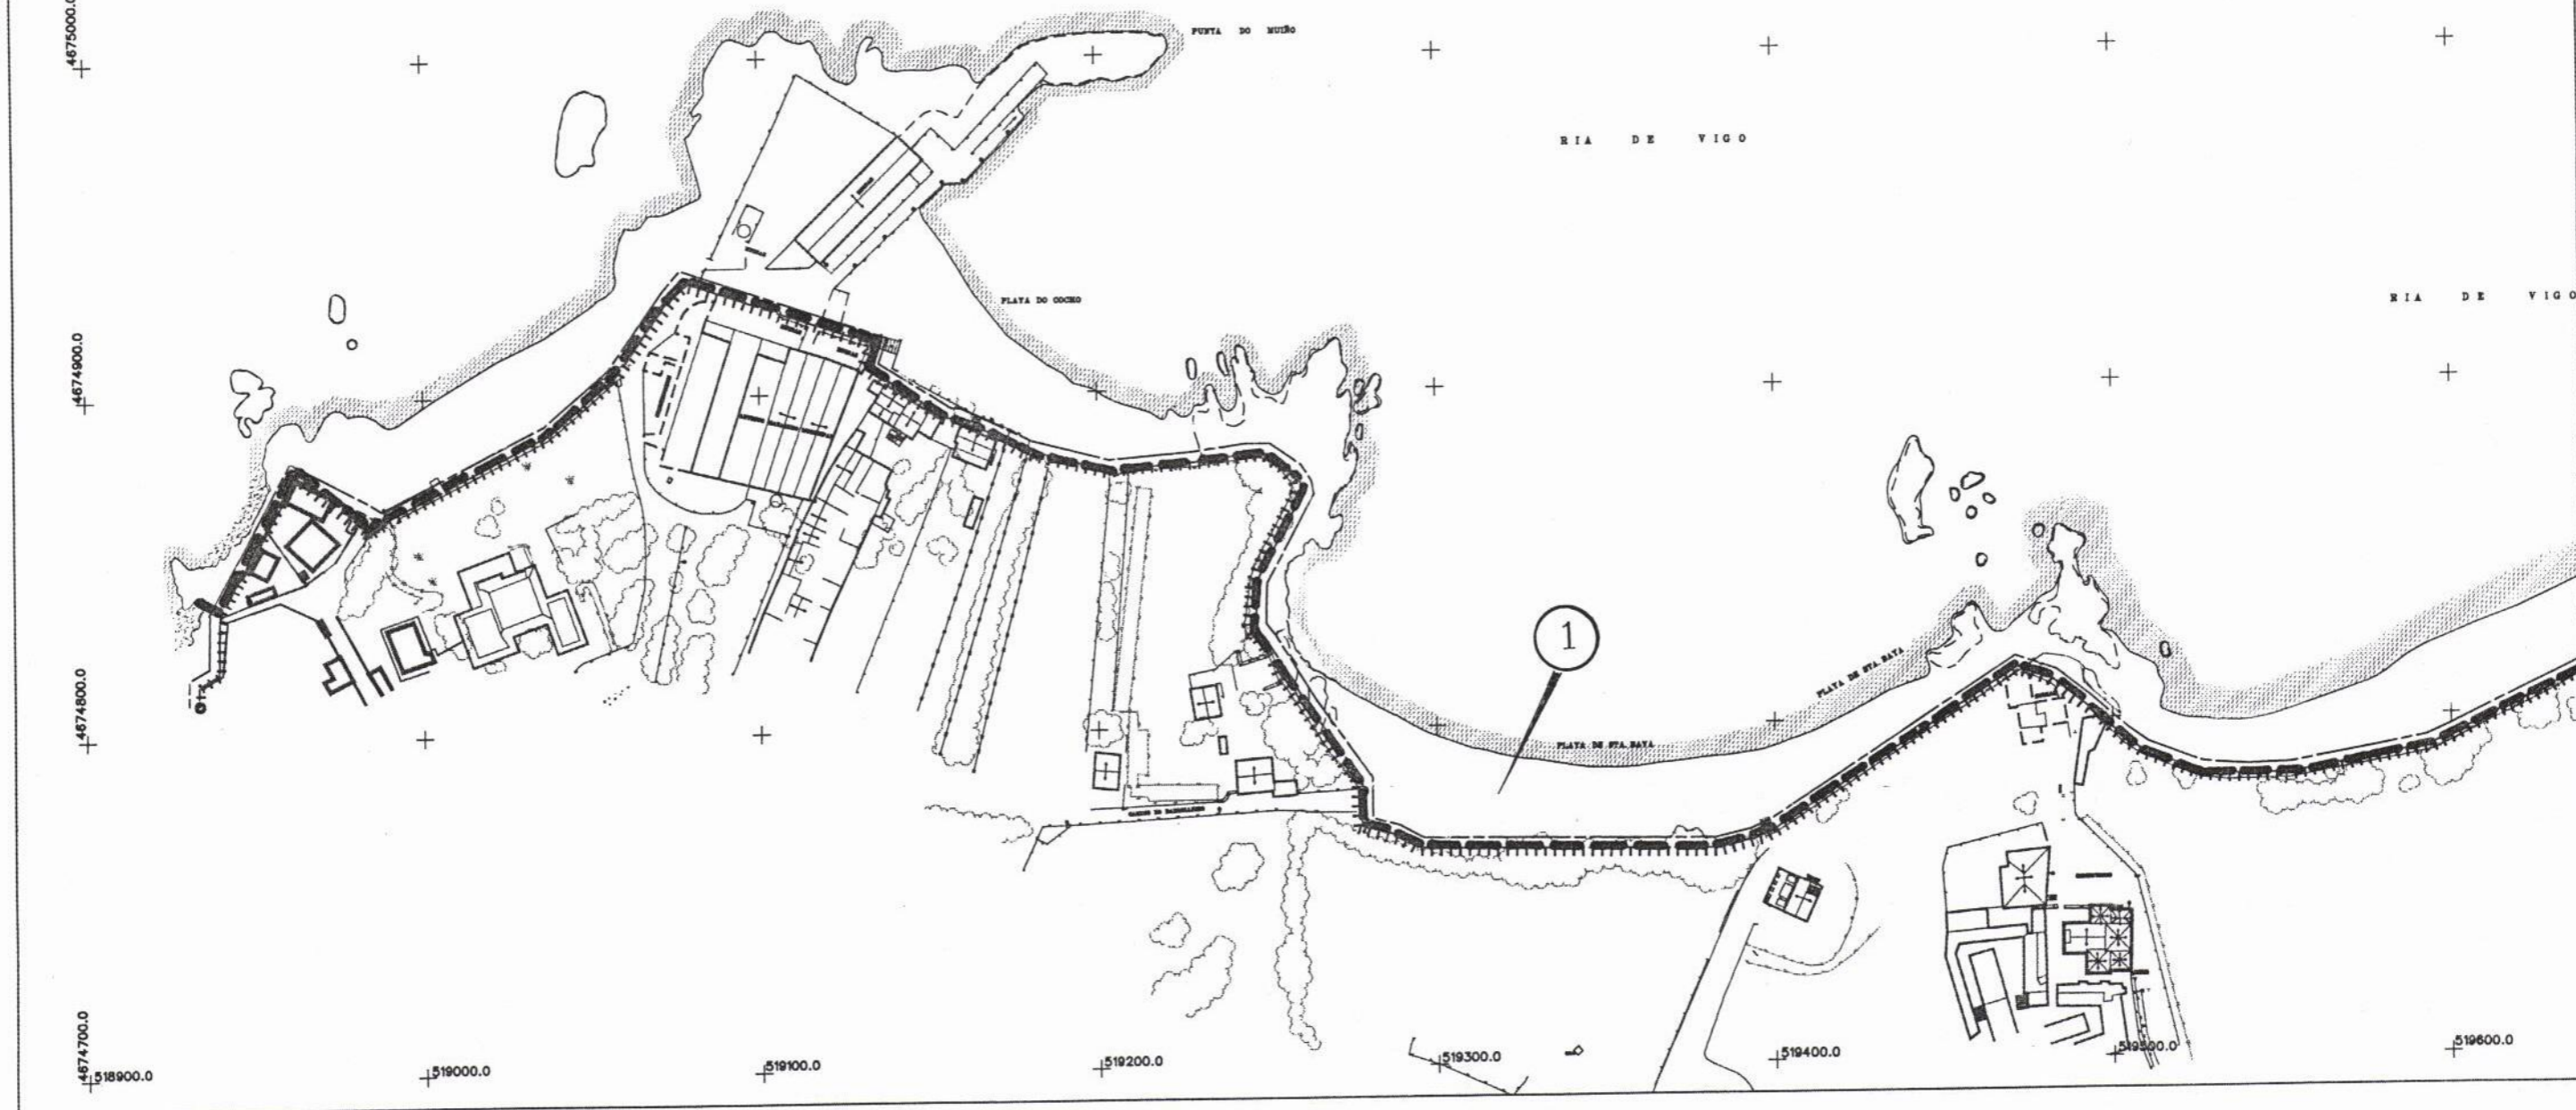

..... LINEA LIMITE DE LA ZONA DE SERVICIO TERRESTRE DEL PUERTO DE VIGO

12 COTAS EN METROS

----- AMBITO DE SUBZONA

..... ALINEACION

----- BORDILLO

----- AMBITO DE ORDENANZA

■ SISTEMA GENERAL VIARIO

■ SISTEMA PRINCIPAL VIARIO DE ORDENANZA (USO RESTRINGIDO)

EL DIRECTOR DE LA AUTORIDAD PORTUARIA  
LUIS LARA RUBIDO

MINISTERIO DE FOMENTO  
PUERTOS DEL ESTADO

AUTORIDAD PORTUARIA DE VIGO

PLANOS DE ORDENACION PLANO 2

JEFE DE DPTO. DE EXPLOTACION  
JOAQUIN COLUNGA PEREZ

ORDENANZAS Y ALINEACIONES

HOJA 1

MARZO DE 1998

ESCALA 1:2000

