


Este documento forma parte do expediente n.º
- 4332/411 -

aprobado DEFINITIVAMENTE con esta data


Vigo, + 16 ABR 1998

O SECRETARIO DE PRESENCIA,

Asdo.: Fco. Javier Garrido Martínez

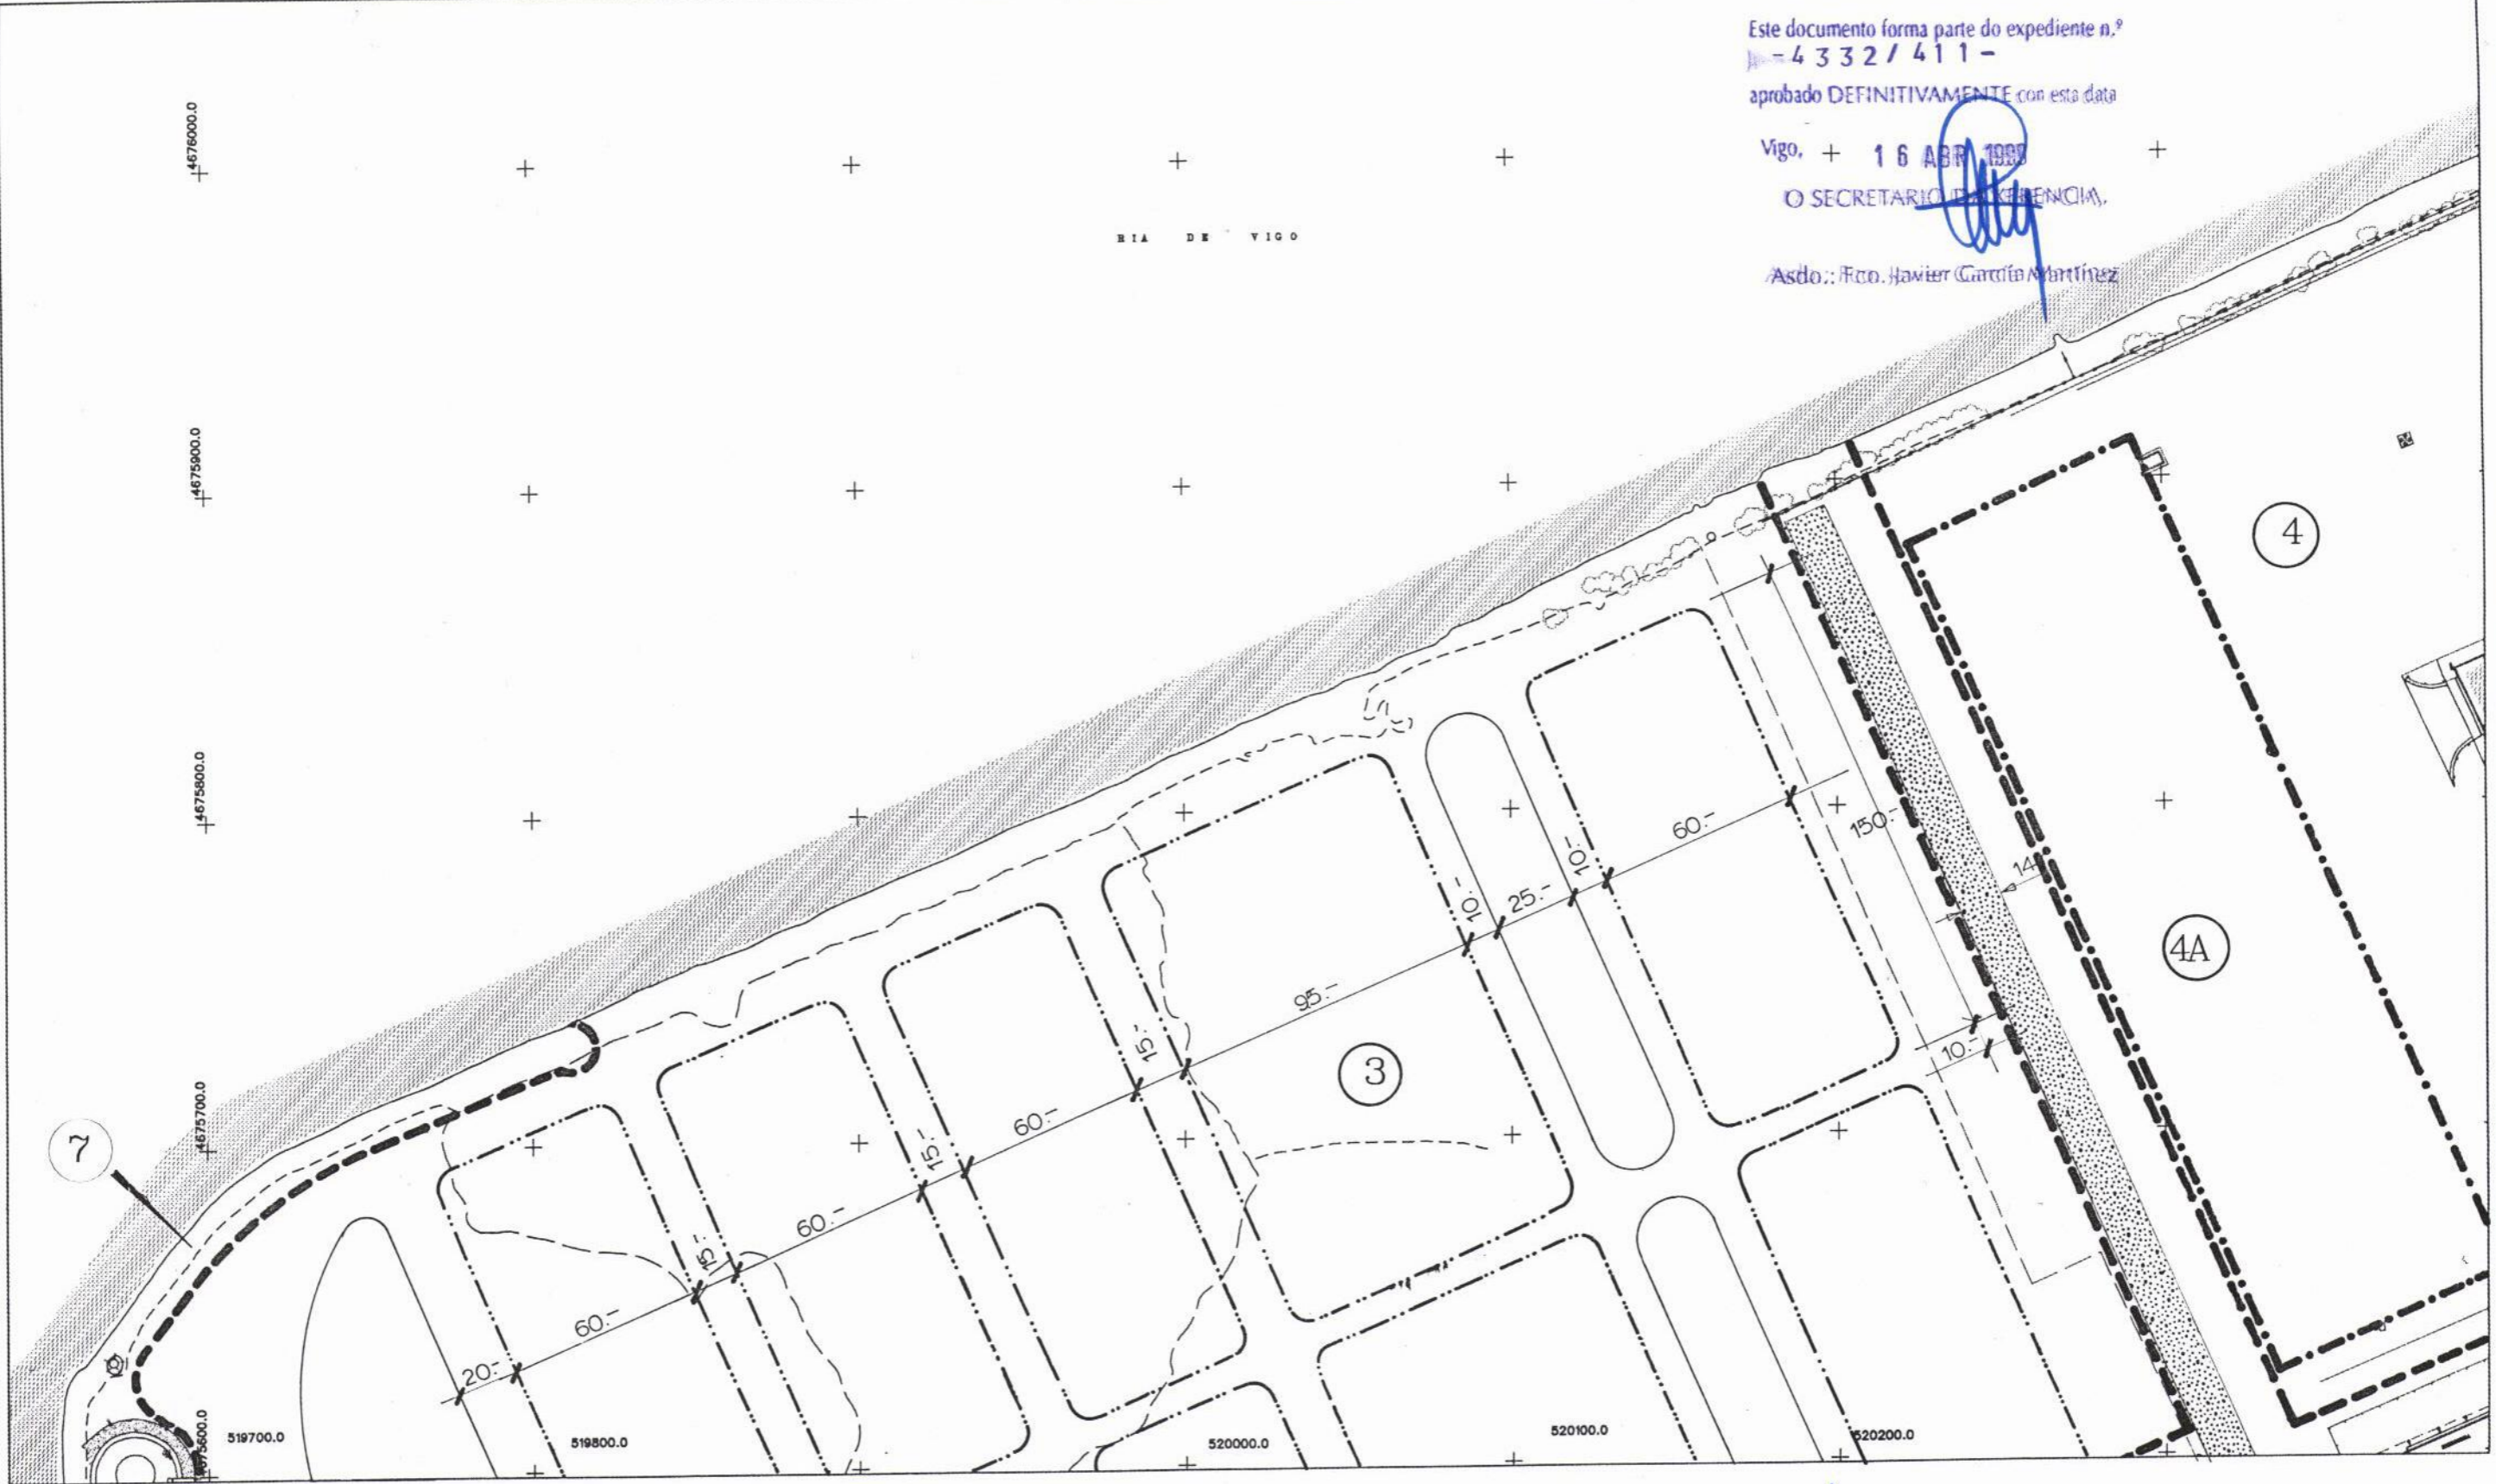

- LINEA LIMITE DE LA ZONA DE SERVICIO TERRESTRE DEL PUERTO DE VIGO
- 12 COTAS EN METROS
- ALINEACION
- BORDILLO
- AMBITO DE ORDENANZA
- SISTEMA GENERAL VIARIO
- SISTEMA PRINCIPAL VIARIO DE ORDENANZA (USO RESTRINGIDO)
- AMBITO DE SUBZONA

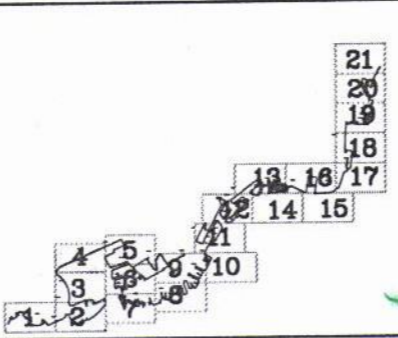

EL DIRECTOR DE LA A. PORTUARIA
LUIS LARA RUBIDO

MINISTERIO DE FOMENTO
PUERTOS DEL ESTADO

AUTORIDAD PORTUARIA DE VIGO

PLANOS DE ORDENACION PLANO 2
ORDENANZAS Y ALINEACIONES HOJA 4

JEFE DE DPTO. DE EXPLOTACION
JOAQUIN COLUNGA PEREZ

MARZO DE 1998

ESCALA 1:2000