


Este documento forma parte de expediente nº
 - 4332/411 -
 aprobado DEFINITIVAMENTE con esta data

Vigo, 16 ABR 1998
 O SECRETARIO DE ADMINISTRACION

Asdo.: Eco. Javier García Martínez

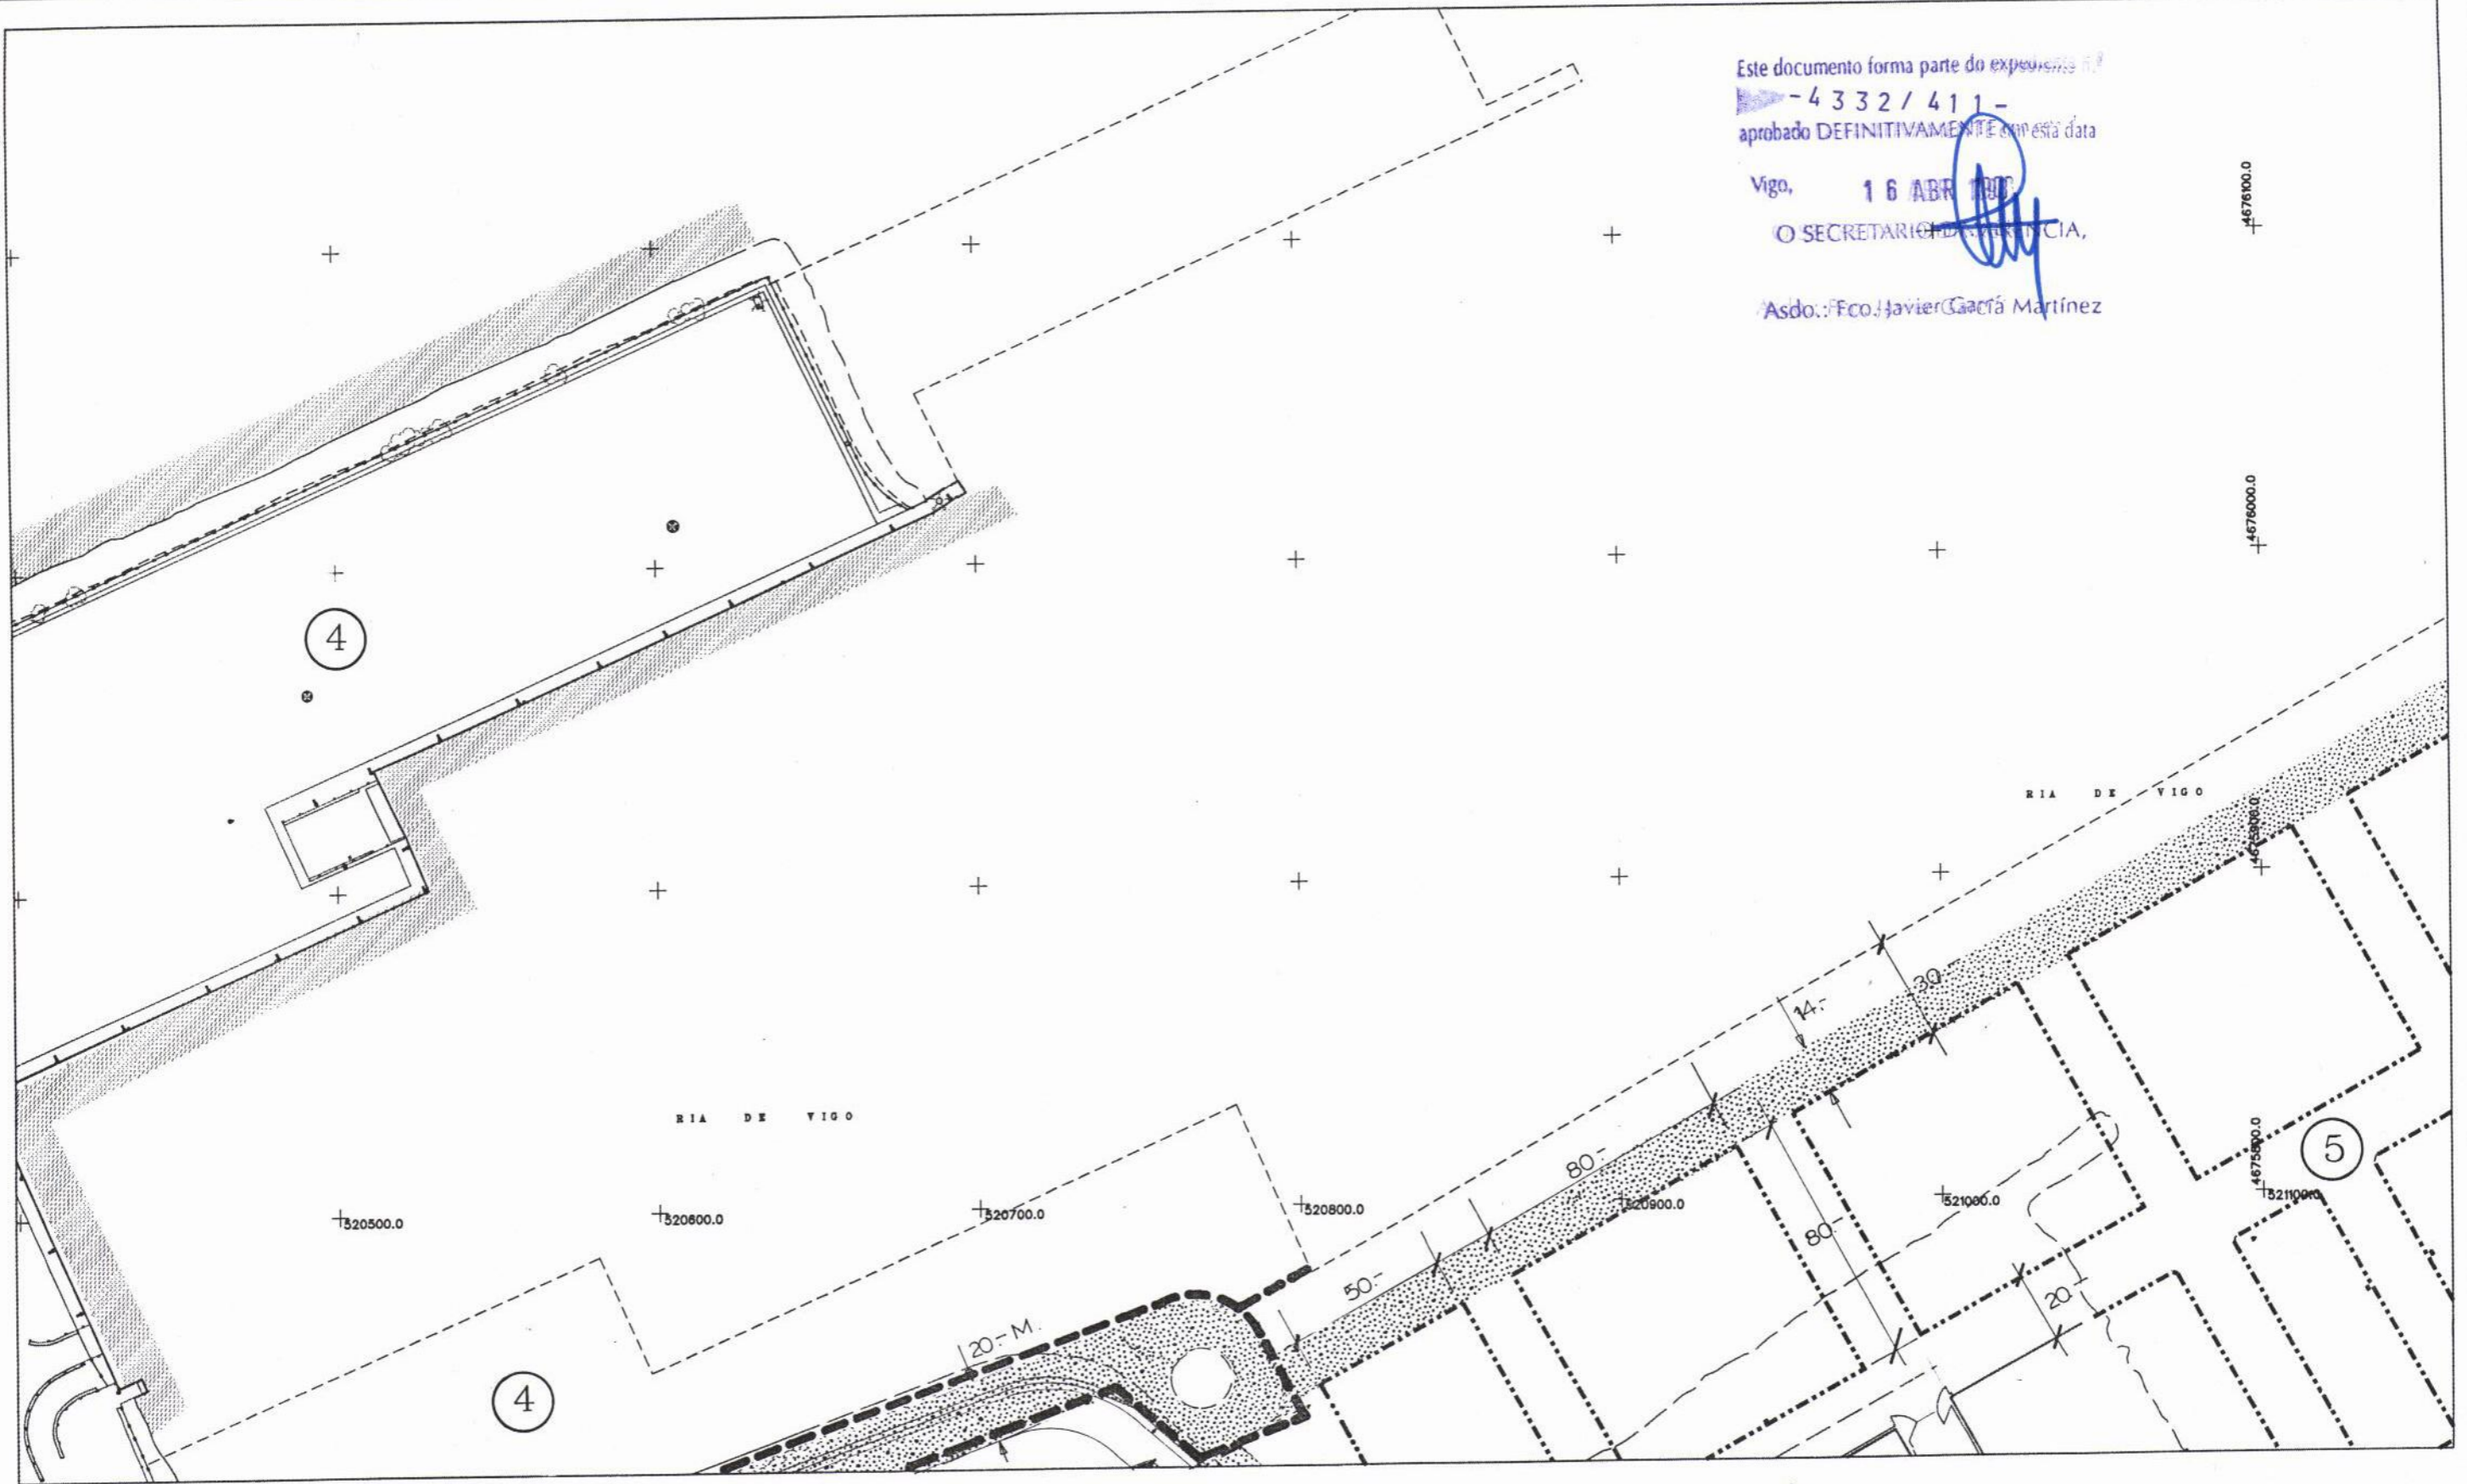

- LINEA LIMITE DE LA ZONA DE SERVICIO TERRESTRE DEL PUERTO DE VIGO
- ┆ COTAS EN METROS
- ALINEACION
- BORDILLO
- AMBITO DE ORDENANZA
- █ SISTEMA GENERAL VIARIO
- █ SISTEMA PRINCIPAL VIARIO DE ORDENANZA
- AMBITO DE SUBZONA

21
20
19
18
17
16
15
14
13
12
11
10
9
8
7
6
5
4
3
2

EL DIRECTOR DE LA A. PORTUARIA
 LUIS LARA RUBIDO

MINISTERIO DE FOMENTO
 PUERTOS DEL ESTADO
 AUTORIDAD PORTUARIA DE VIGO

JEFE DE DPTO. DE EXPLOTACION
 JOAQUIN COLUNGA PEREZ

PLANOS DE ORDENACION PLANO 2
 ORDENANZAS Y ALINEACIONES HOJA 5

MARZO DE 1998

ESCALA 1:2000