



Este documento forma parte do expediente n.^o
 - 4332/411 -
 aprobado DEFINITIVAMENTE con esta data

Vigo, 16 ABR 1998
 O SECRETARIO DE PRESIDENCIA,

Asdo.: Fco. Javier Garcia Martinez

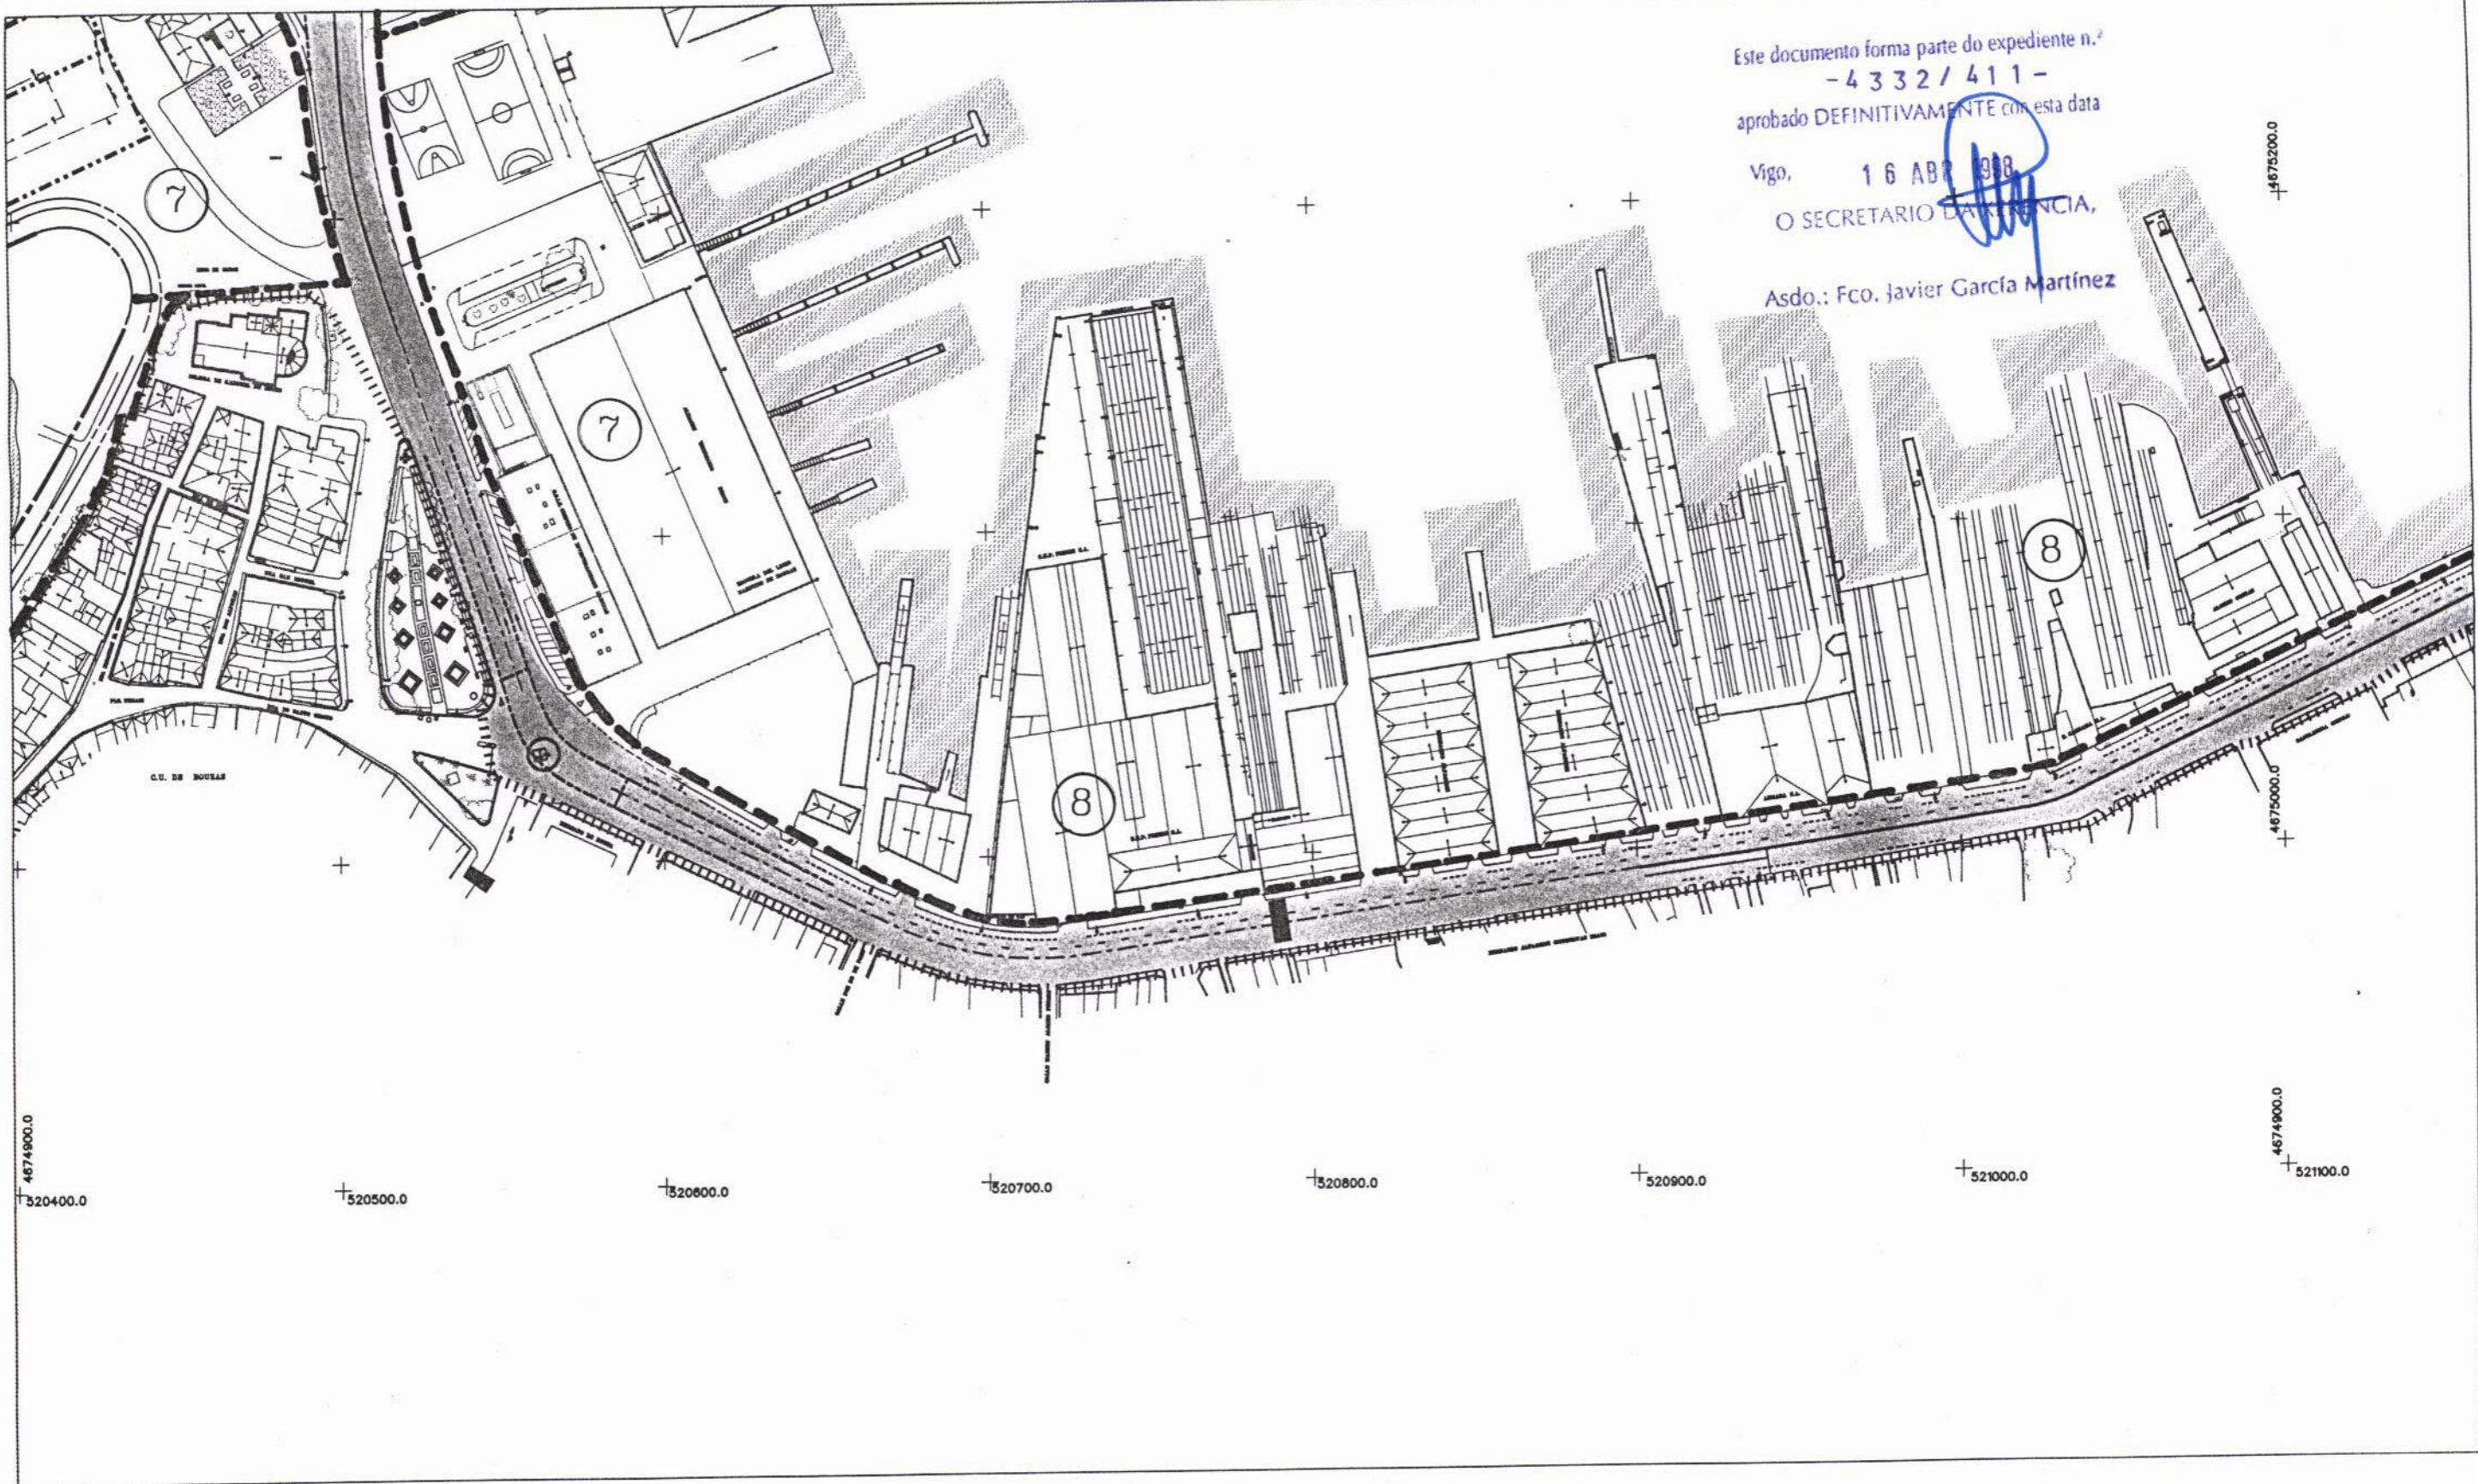

- LINEA LIMITE DE LA ZONA DE SERVICIO TERRESTRE DEL PUERTO DE VIGO
- 12 COTAS EN METROS - - - - - AMBITO DE SUBZONA
- ALINEACION
- BORDILLO
- - - - - AMBITO DE ORDENANZA
- [Stippled Box] SISTEMA GENERAL VIARIO
- [Cross-hatched Box] SISTEMA PRINCIPAL VIARIO DE ORDENANZA (USO RESTRINGIDO)

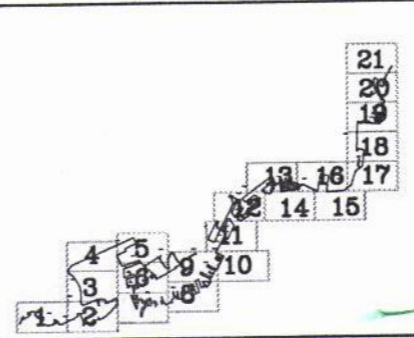

EL DIRECTOR DE LA A. PORTUARIA
 LUIS LARA RUBIDO

MINISTERIO DE FOMENTO
 PUERTOS DEL ESTADO
 AUTORIDAD PORTUARIA DE VIGO

PLANOS DE ORDENACION PLANO 2
 ORDENANZAS Y ALINEACIONES

JEFE DE DPTO. DE EXPLOTACION
 JOAQUIN COLUNGA PEREZ

VIGO

MARZO DE 1998

ESCALA 1:2000

HOJA 7