


4677200.0
 522500.0
 522800.0
 522700.0
 522800.0
 522900.0
 523000.0
 523100.0


Este documento forma parte do expediente n.º
 -4332/411-
 aprobado DEFINITIVAMENTE con esta data

Vigo, 16 ABR 1998
 O SECRETARIO D. FERRASIA,

Asdo.: Fco. Javier García Martínez

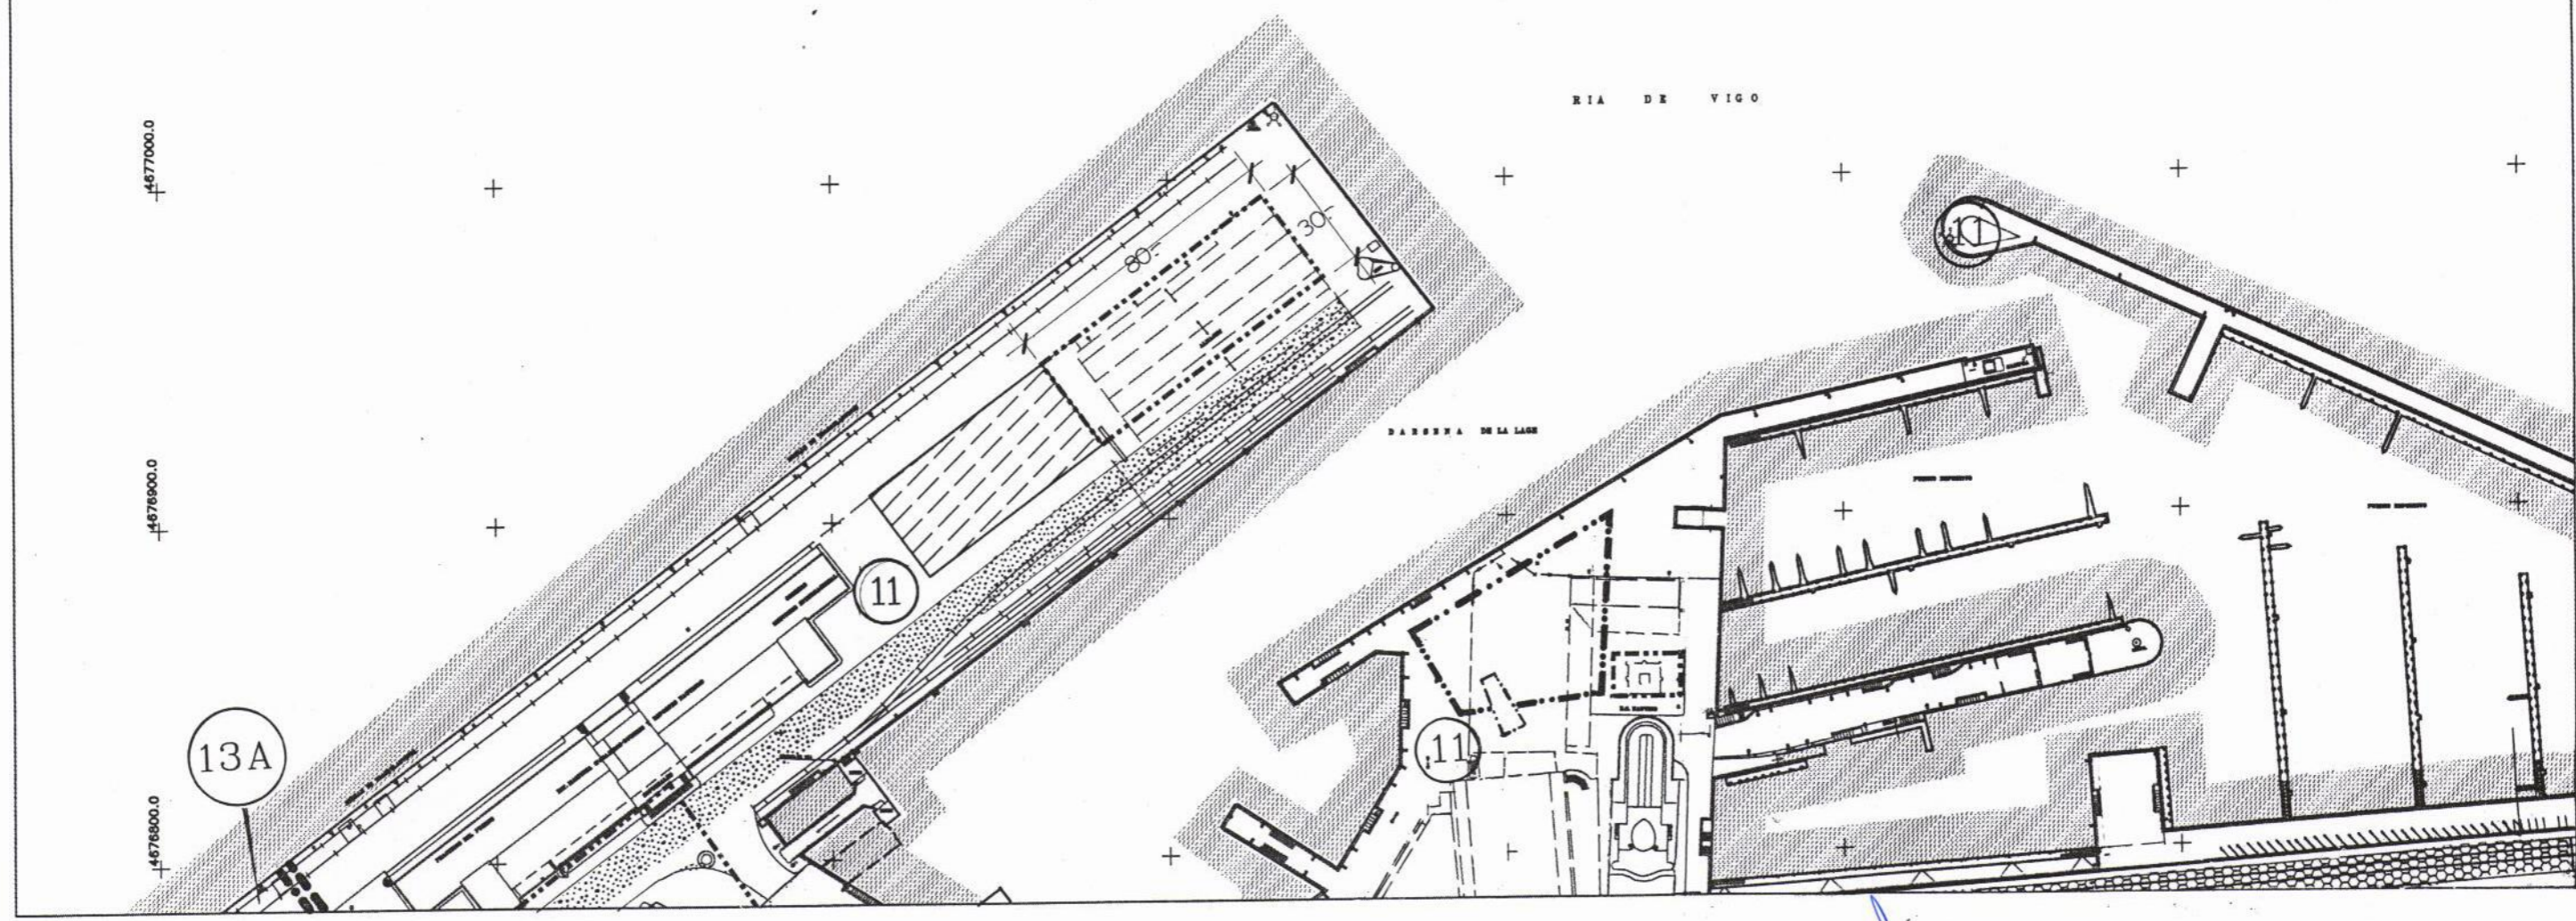

- LINEA LIMITE DE LA ZONA DE SERVICIO TERRESTRE DEL PUERTO DE VIGO
- 12 COTAS EN METROS
- AMBITO DE SUBZONA
- ALINEACION
- BORDILLO
- AMBITO DE ORDENANZA
- SISTEMA GENERAL VIARIO
- SISTEMA PRINCIPAL VIARIO DE ORDENANZA (USO RESTRINGIDO)
- VIAL DE SERVICIO PORTUARIO (Transportes de piezas especiales)

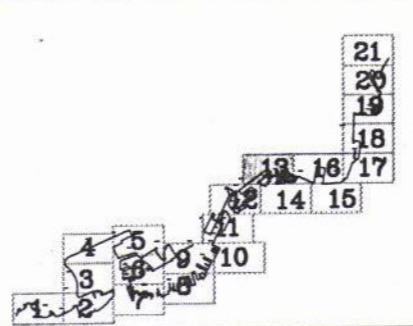

EL DIRECTOR DE LA A. PORTUARIA
 LUIS LARA RUBIDO

MINISTERIO DE FOMENTO
 PUERTOS DEL ESTADO

AUTORIDAD PORTUARIA DE VIGO

JEFE DE DPTO. DE EXPLOTACION
 JOAQUIN COLUNGA PEREZ

PLANOS DE ORDENACION PLANO 2
 ORDENANZAS Y ALINEACIONES

MARZO DE 1998

ESCALA 1:2000

HOJA 13