



+ +
 Este documento forma parte do expediente n.º
 -4332/411-
 aprobado DEFINITIVAMENTE con esta data

Vigo, 16 ABR 1998
 O SECRETARIO DE AGENCIA,
 Asdo.: Fco. Javier García Martínez
 + +

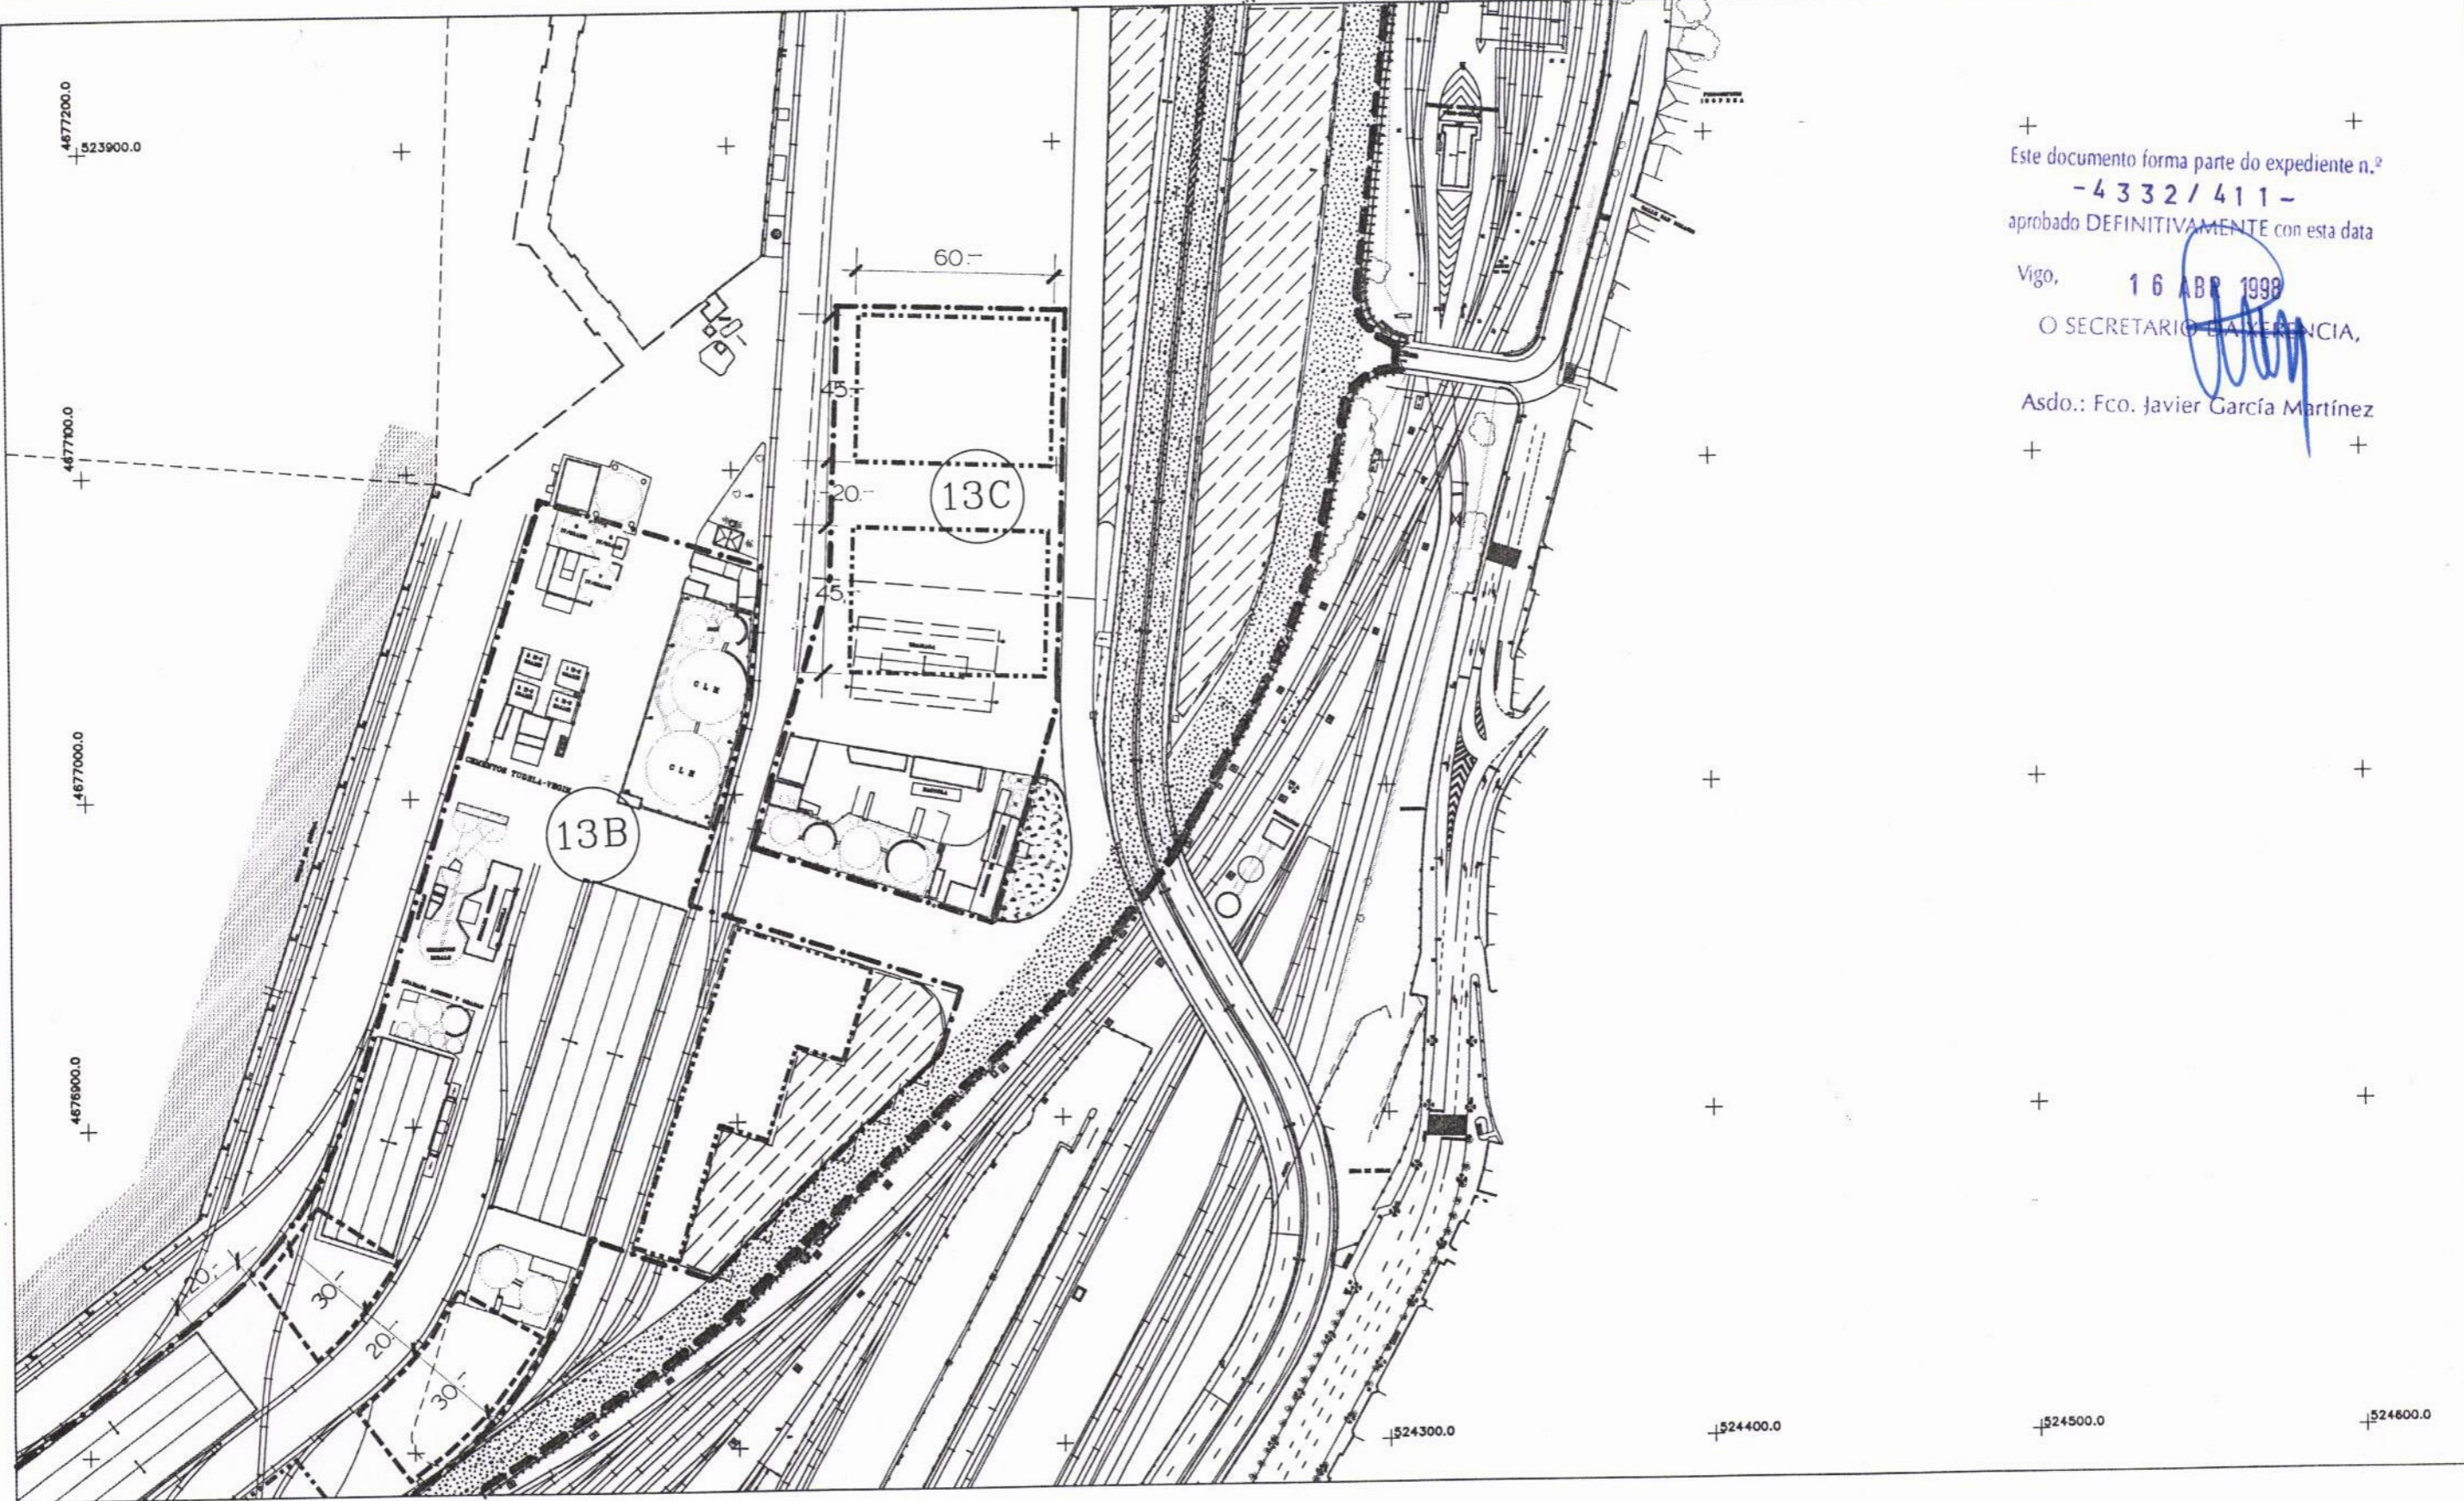

- LINEA LIMITE DE LA ZONA DE SERVICIO TERRESTRE DEL PUERTO DE VIGO
- 12 COTAS EN METROS
- AMBITO DE SUBZONA
- ALINEACION
- BORDILLO
- AMBITO DE ORDENANZA
- SISTEMA GENERAL VIARIO
- SISTEMA PRINCIPAL VIARIO DE ORDENANZA (USO RESTRINGIDO)

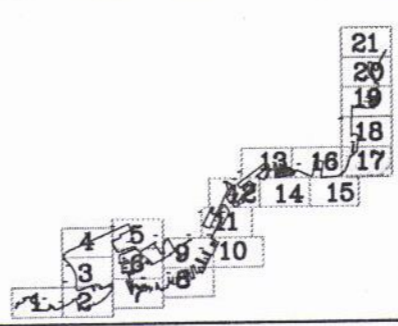

EL DIRECTOR DE LA A. PORTUARIA
 LUIS LARA RUBIDO

MINISTERIO DE FOMENTO
 PUERTOS DEL ESTADO
 AUTORIDAD PORTUARIA DE VIGO

PLANO 2
 PLANOS DE ORDENACION
 ORDENANZAS Y ALINEACIONES

JEFE DE DPTO. DE EXPLOTACION
 JOAQUIN COLUNGA PEREZ

WAGUINTEGO

MARZO DE 1998

ESCALA 1:2000

HOJA 17