


Este documento forma parte do expediente n.º

-4332/411  
aprobado DEFINITIVAMENTE con esta data


Vigo, 16 ABR 1998

O SECRETARIO DE EFICIENCIA,

Asdo.: Fco. Javier García Martínez

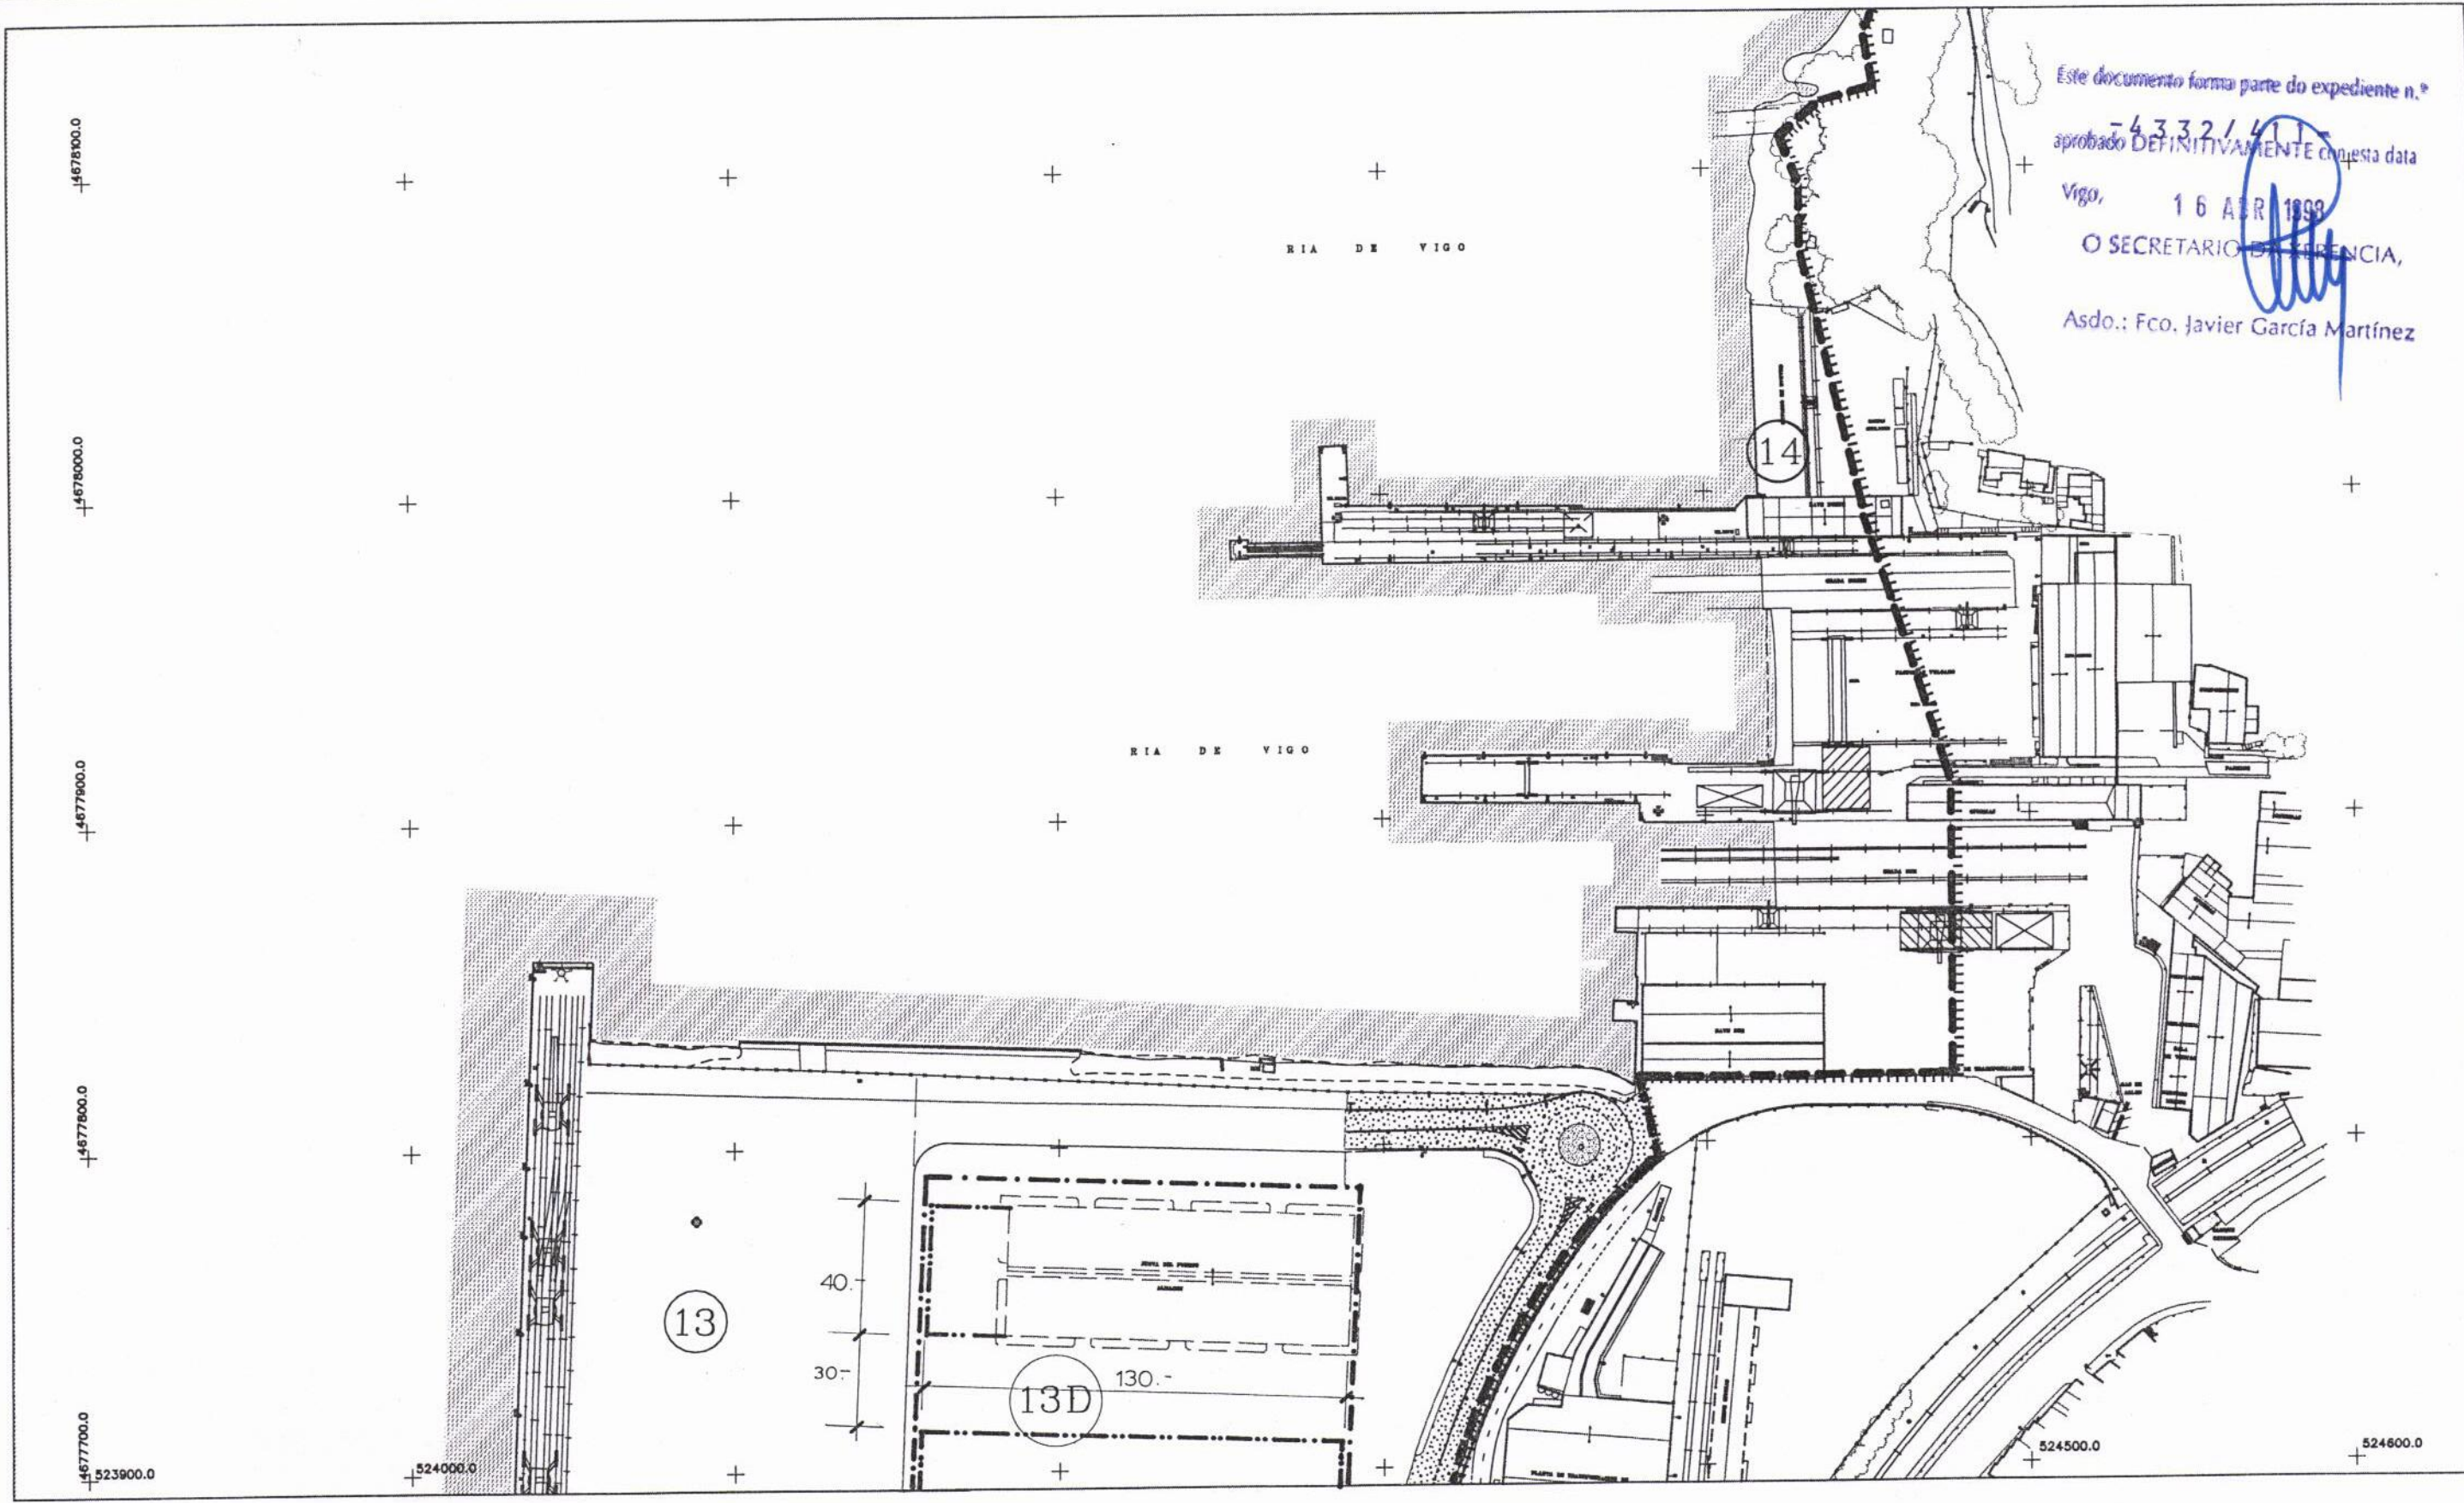

- ..... LINEA LIMITE DE LA ZONA DE SERVICIO TERRESTRE DEL PUERTO DE VIGO
- 12 COTAS EN METROS      - - - - - AMBITO DE SUBZONA
- ALINEACION
- BORDILLO
- AMBITO DE ORDENANZA
- ..... SISTEMA GENERAL VIARIO
- ..... SISTEMA PRINCIPAL VIARIO DE ORDENANZA (USO RESTRINGIDO)

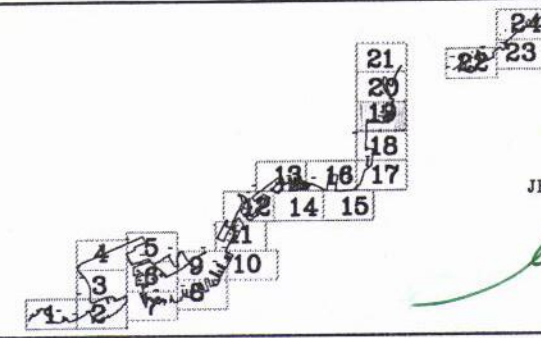

EL DIRECTOR DE LA A. PORTUARIA      MINISTERIO DE FOMENTO  
 LUIS LARA RUBIDO      PUERTOS DEL ESTADO

**AUTORIDAD PORTUARIA DE VIGO**

**PLANOS DE ORDENACION** PLANO 2  
**ORDENANZAS Y ALINEACIONES**

JEFE DE DPTO. DE EXPLOTACION  
 JOAQUIN COLUNGA PEREZ

Waquinstey

MARZO DE 1998

ESCALA 1:2000

HOJA 19