

Este documento forma parte do expediente n.º


- 4332/411 -

aprobado DEFINITIVAMENTE con esta data


Vigo, + 16 ABR 1998 +

SECRETARIO DE AGENCIA,

Asdo.: Fco. Javier García Martínez

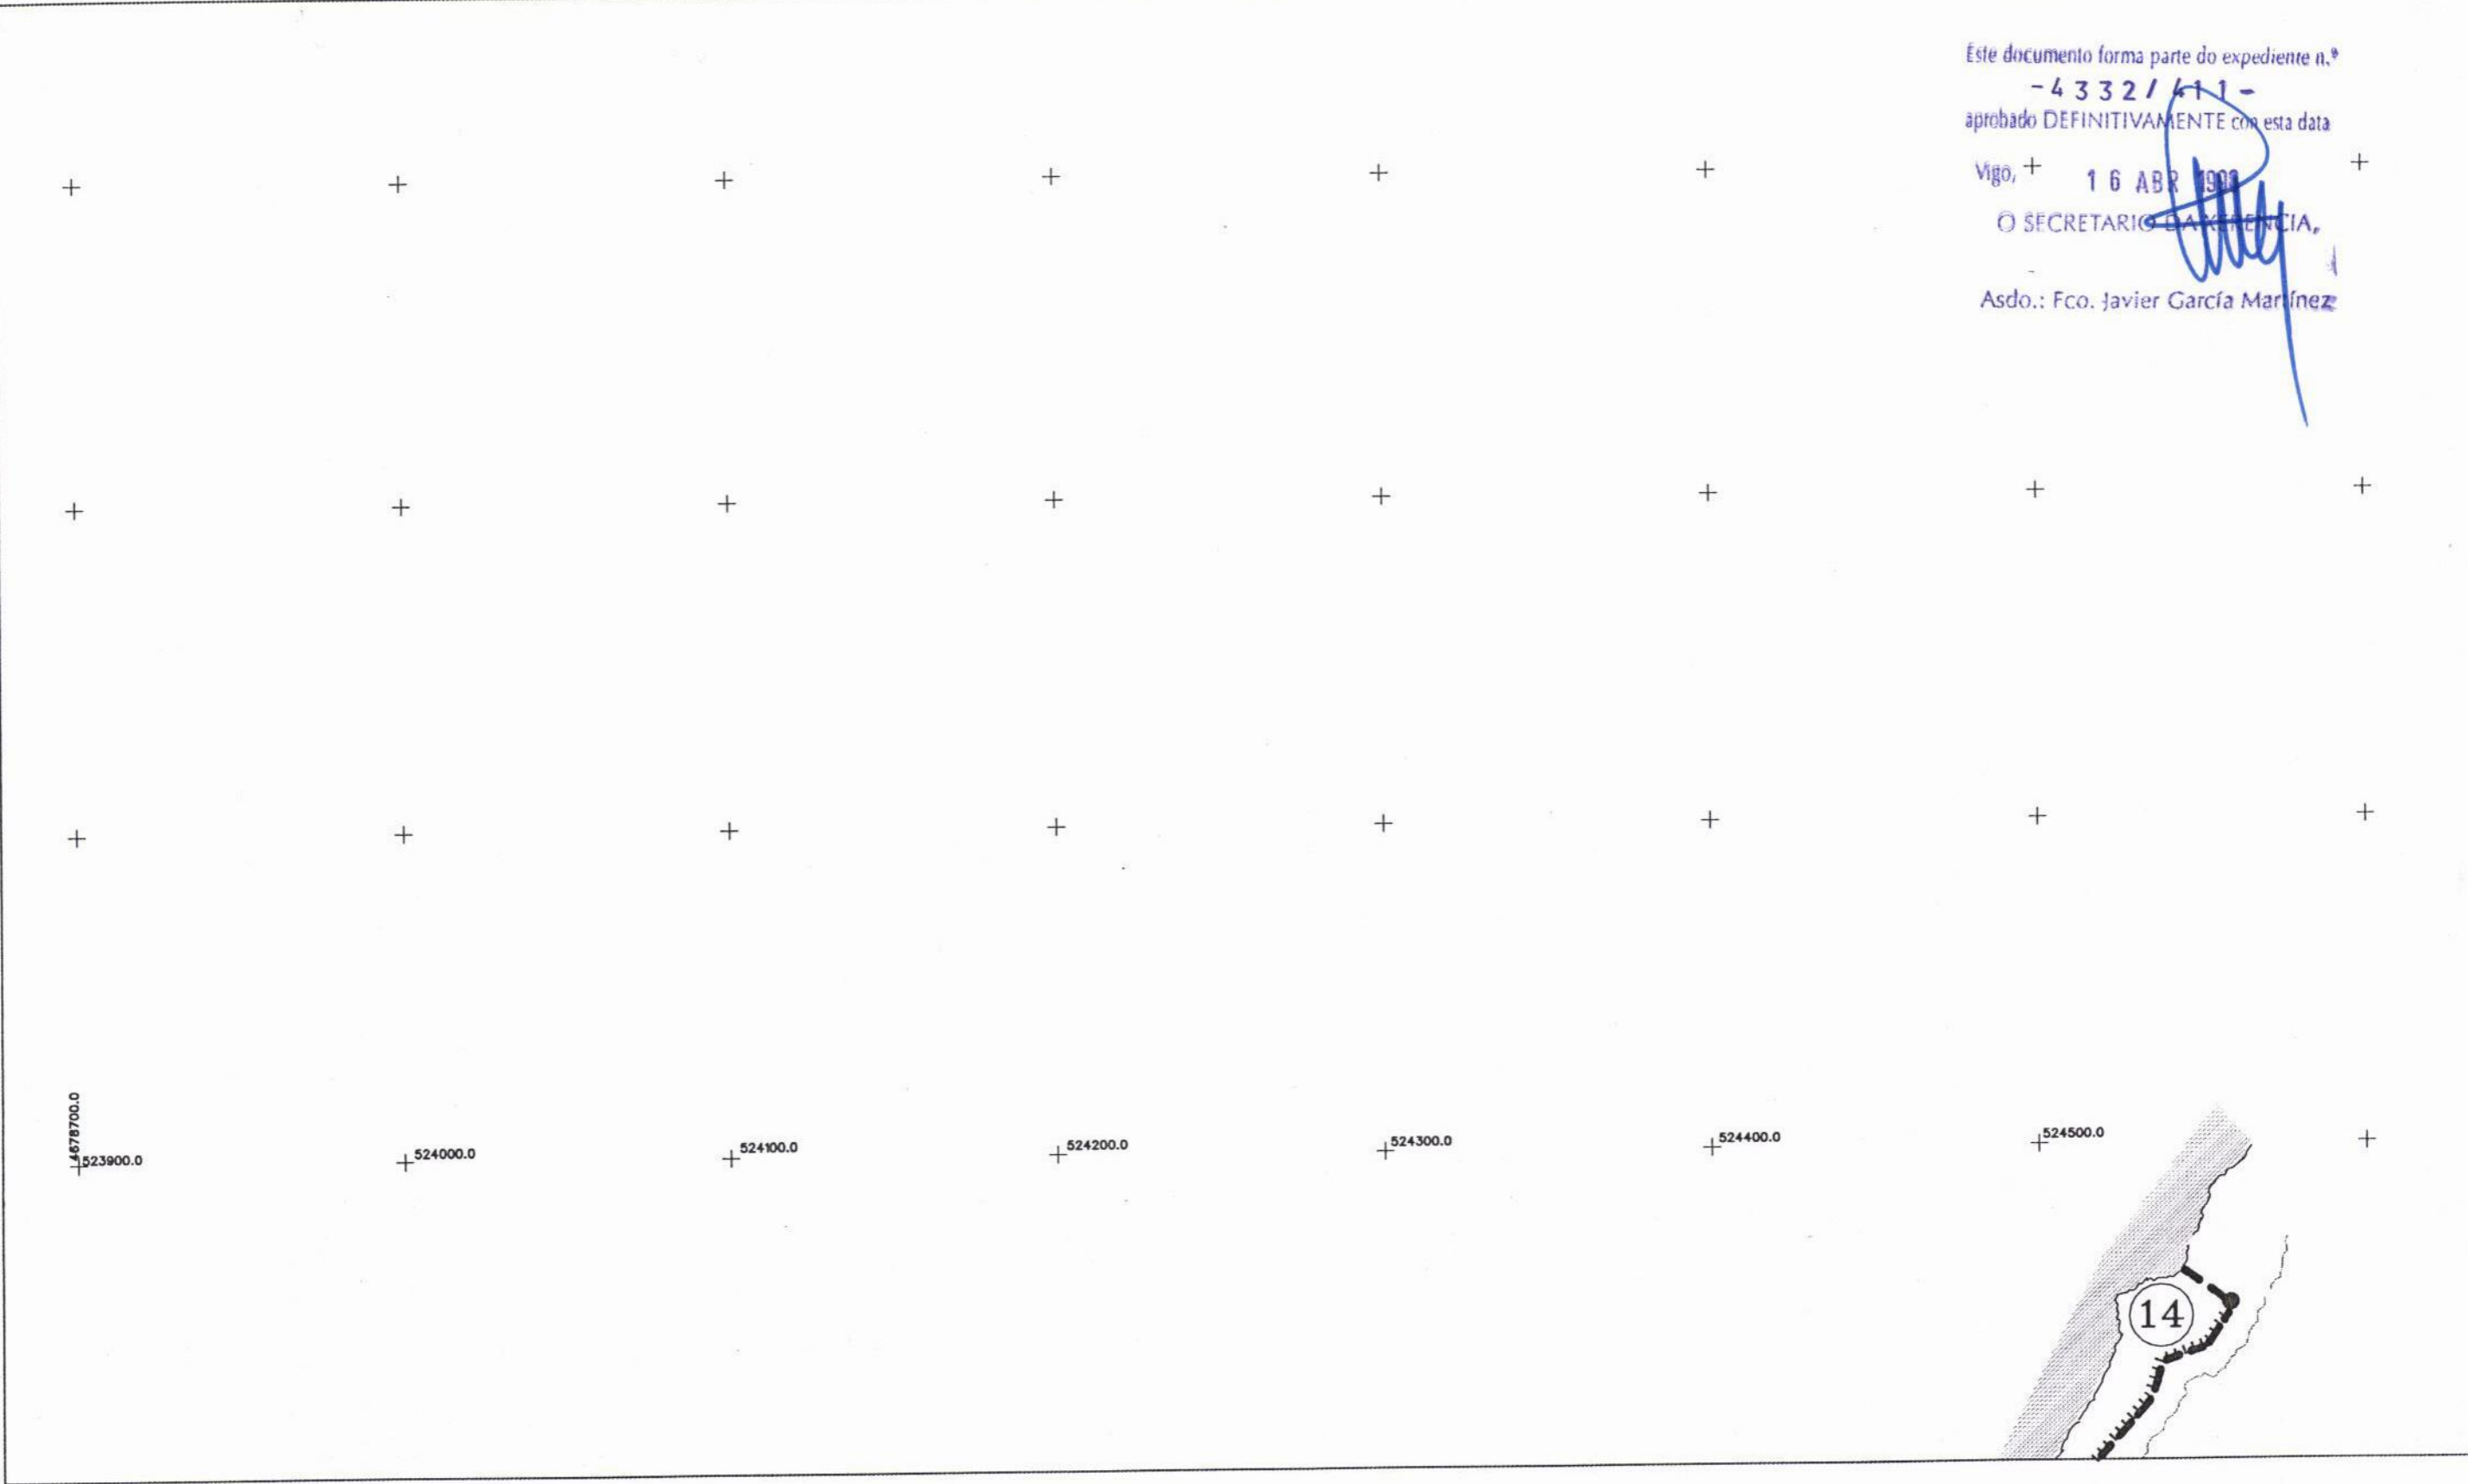

- LINEA LIMITE DE LA ZONA DE SERVICIO TERRESTRE DEL PUERTO DE VIGO
- 12 COTAS EN METROS - - - - - AMBITO DE SUBZONA
- ALINEACION
- BORDILLO
- - - - - AMBITO DE ORDENANZA
- SISTEMA GENERAL VIARIO
- ▨ SISTEMA PRINCIPAL VIARIO DE ORDENANZA (USO RESTRINGIDO)

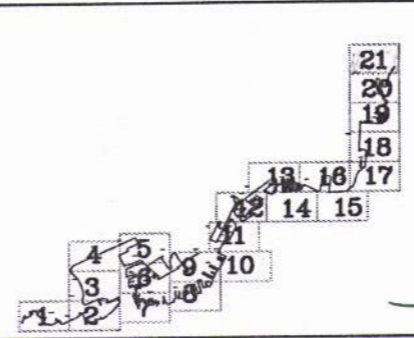

EL DIRECTOR DE LA A. PORTUARIA MINISTERIO DE FOMENTO
 LUIS LARA RUBIDO PUERTOS DEL ESTADO

AUTORIDAD PORTUARIA DE VIGO

PLANOS DE ORDENACION PLANO 2
 ORDENANZAS Y ALINEACIONES

JEFE DE DPTO. DE EXPLOTACION
 JOAQUIN COLUNGA PEREZ

MARZO DE 1998 ESCALA 1:2000

HOJA 21