



Este documento forma parte del expediente nº  
 -43 2141-  
 aprobado DEFINITIVAMENTE con esta data  
 16 APR 1998  
 SECRETARIA DE VIGILANCIA,  
 Asdo.: Fco. Javier García Martínez

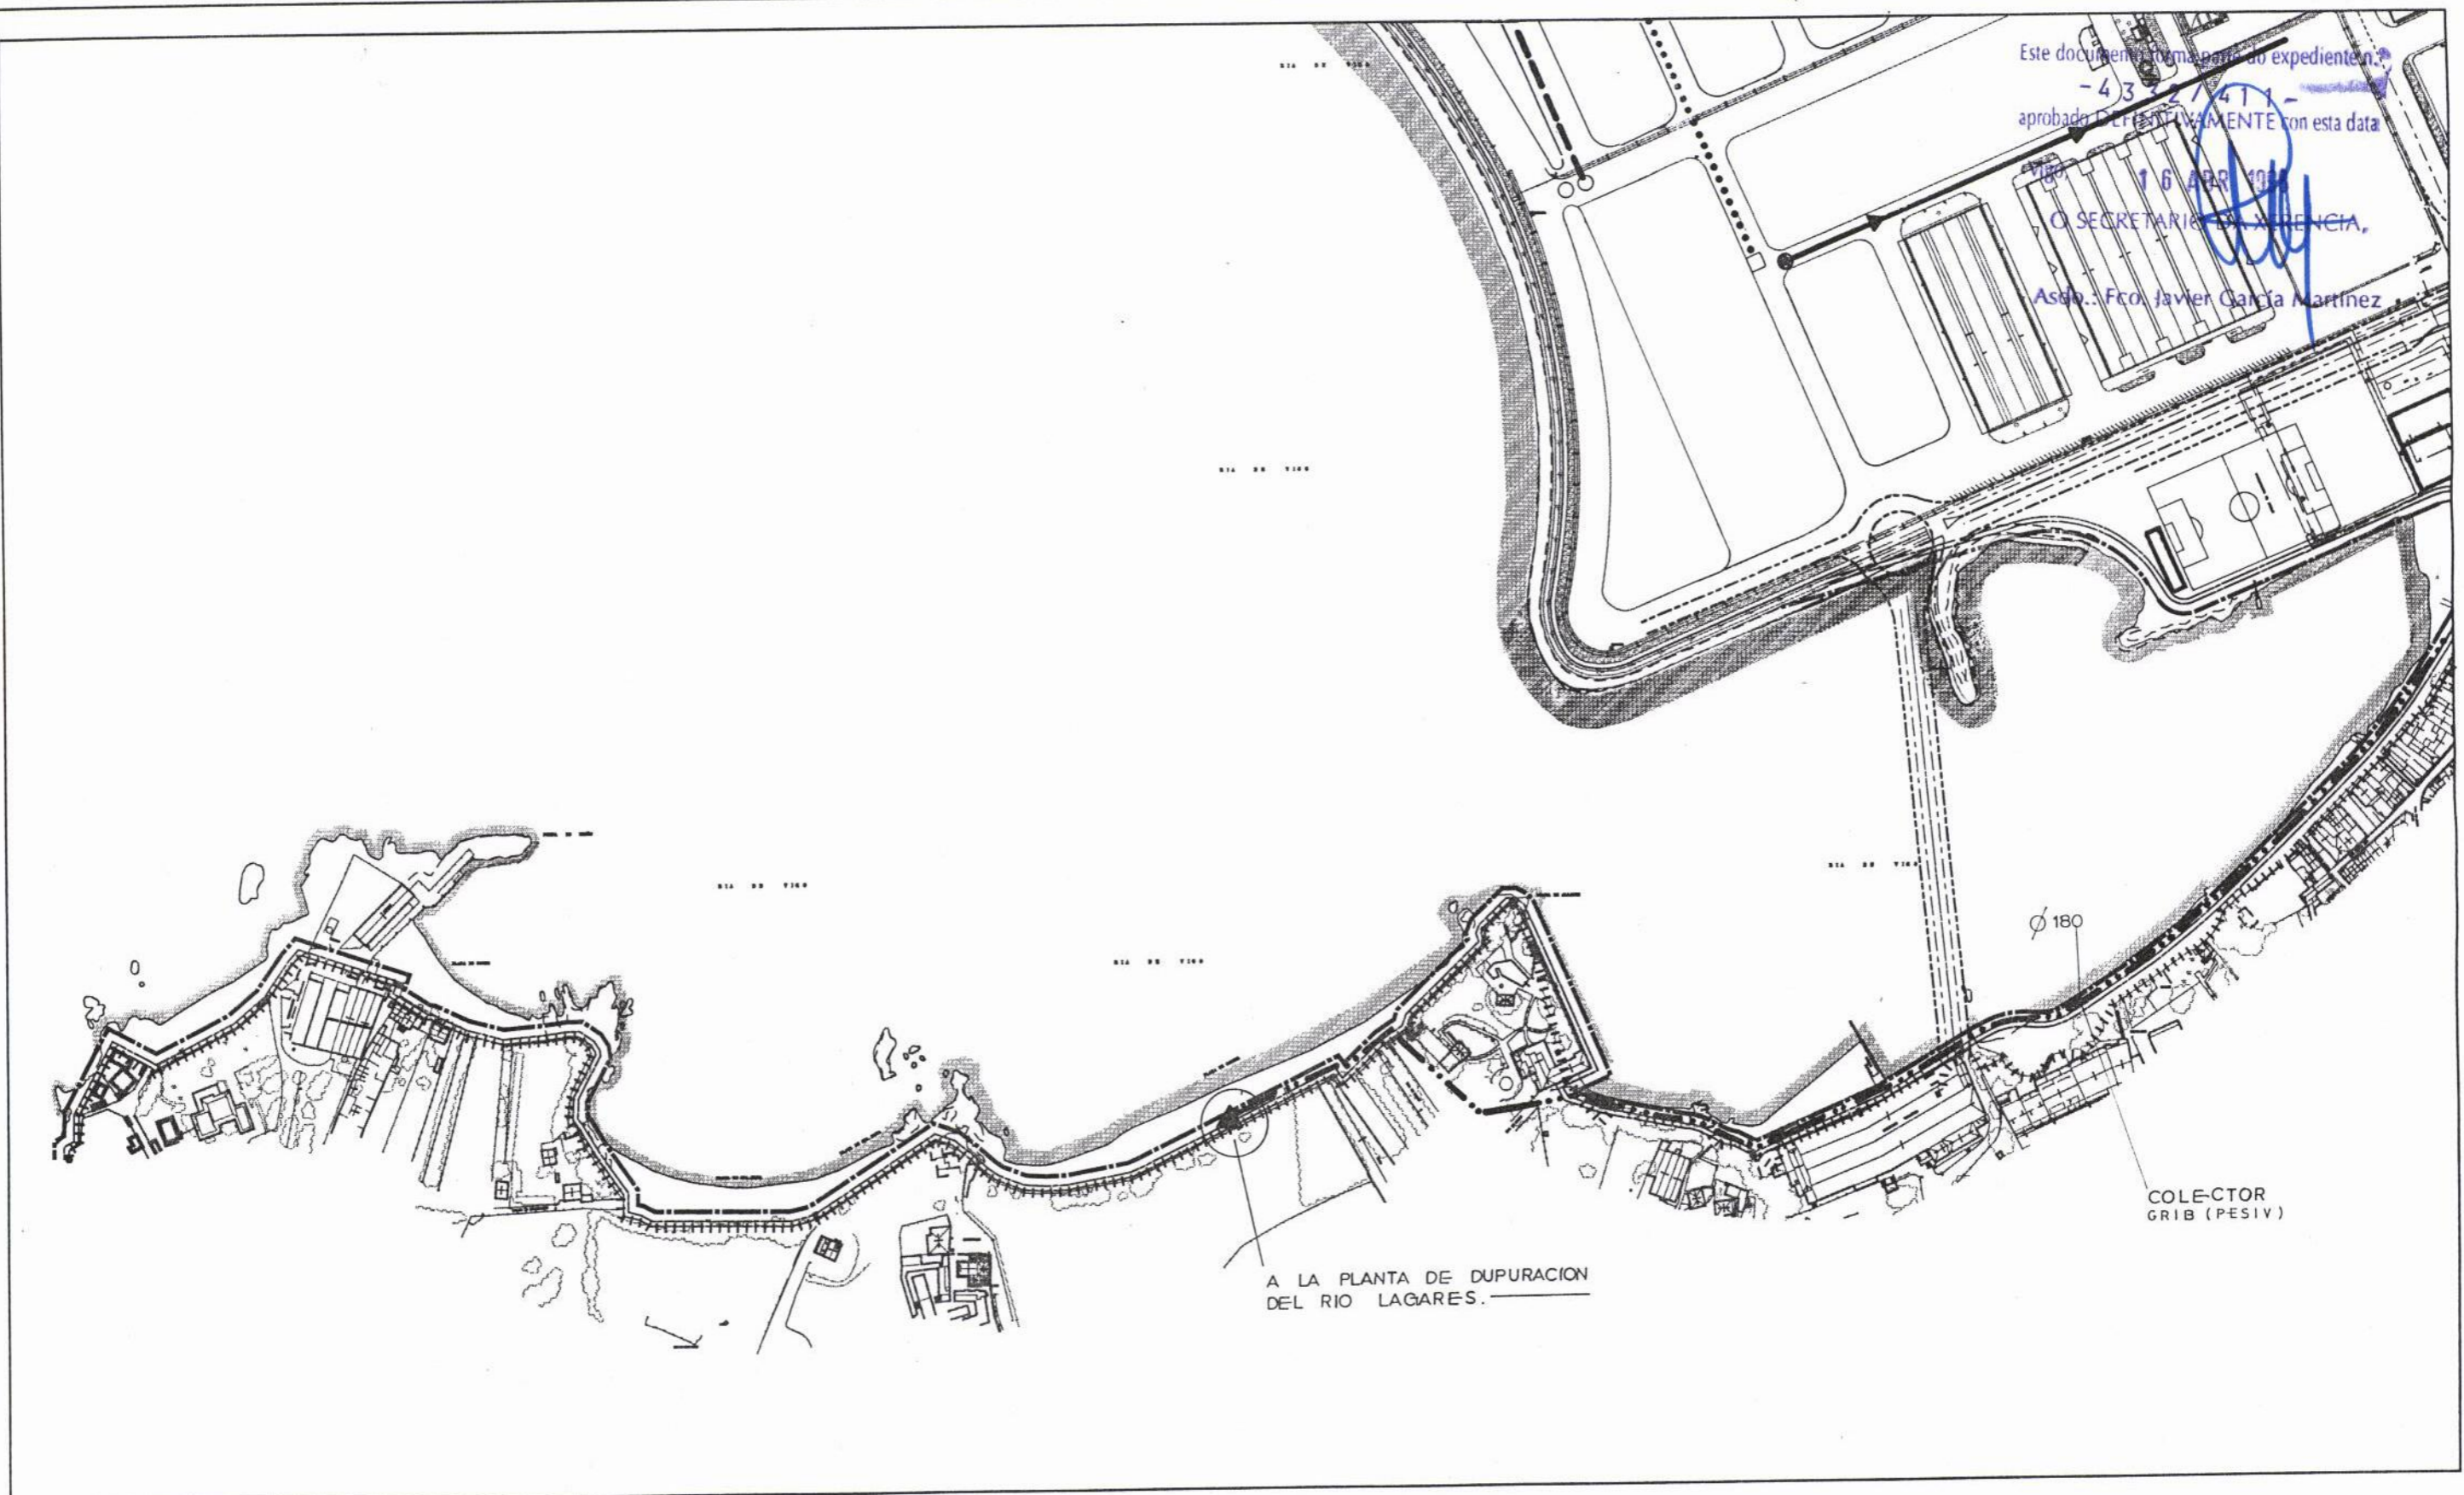

- LINEA LIMITE DE LA ZONA DE SERVICIO TERRESTRE DEL PUERTO DE VIGO
- RED DE SANEAMIENTO**
- COLECTOR GENERAL DE SANEAMIENTO INTEGRAL (PESIV)
  - NUEVOS COLECTORES PRINCIPALES (PUERTO)
  - COLECTORES PRINCIPALES A MANTENER (PUERTO)
  - CAMARA DE DESCARGA
  - ☒ BOMBEO
  - ☒ ALIVIADERO
- ABASTECIMIENTO DE AGUA**
- NUEVA CONDUCCION PRINCIPAL A IMPLANTAR
  - CONEXION A LA RED EXISTENTE
- RED DE ENERGIA, ALUMBRADO Y TELEFONICA**
- NUEVA CANALIZACIONES PRINCIPALES (TRAZADOS A IMPLANTAR)
  - CTP ■ CONEXION A LA RED ELECTRICA Y DE ALUMBRADO EXISTENTE
  - CONEXION A LA RED TELEFONICA

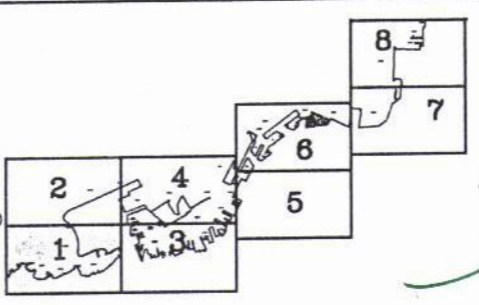

EL DIRECTOR  
 LUIS LARA RUBIDO

JEFE DE DPTO. DE EXPLOTACION  
 JOAQUIN COLUNGA PESET

MINISTERIO DE FOMENTO  
 PUERTOS DEL ESTADO  
 AUTORIDAD PORTUARIA DE VIGO

PLANOS DE ORDENACION PLANO 3  
 INFRAESTRUCTURA HOJA 1

MARZO DE 1998

ESCALA 1:4000