


Este documento forma parte do expediente n.º

-4332/411-
aprobado DEFINITIVAMENTE con esta data

Vigo, 16 ABR 1998

O SECRETARIO DE REFERENCIA,

Asdo.: Fco. Javier García Martínez

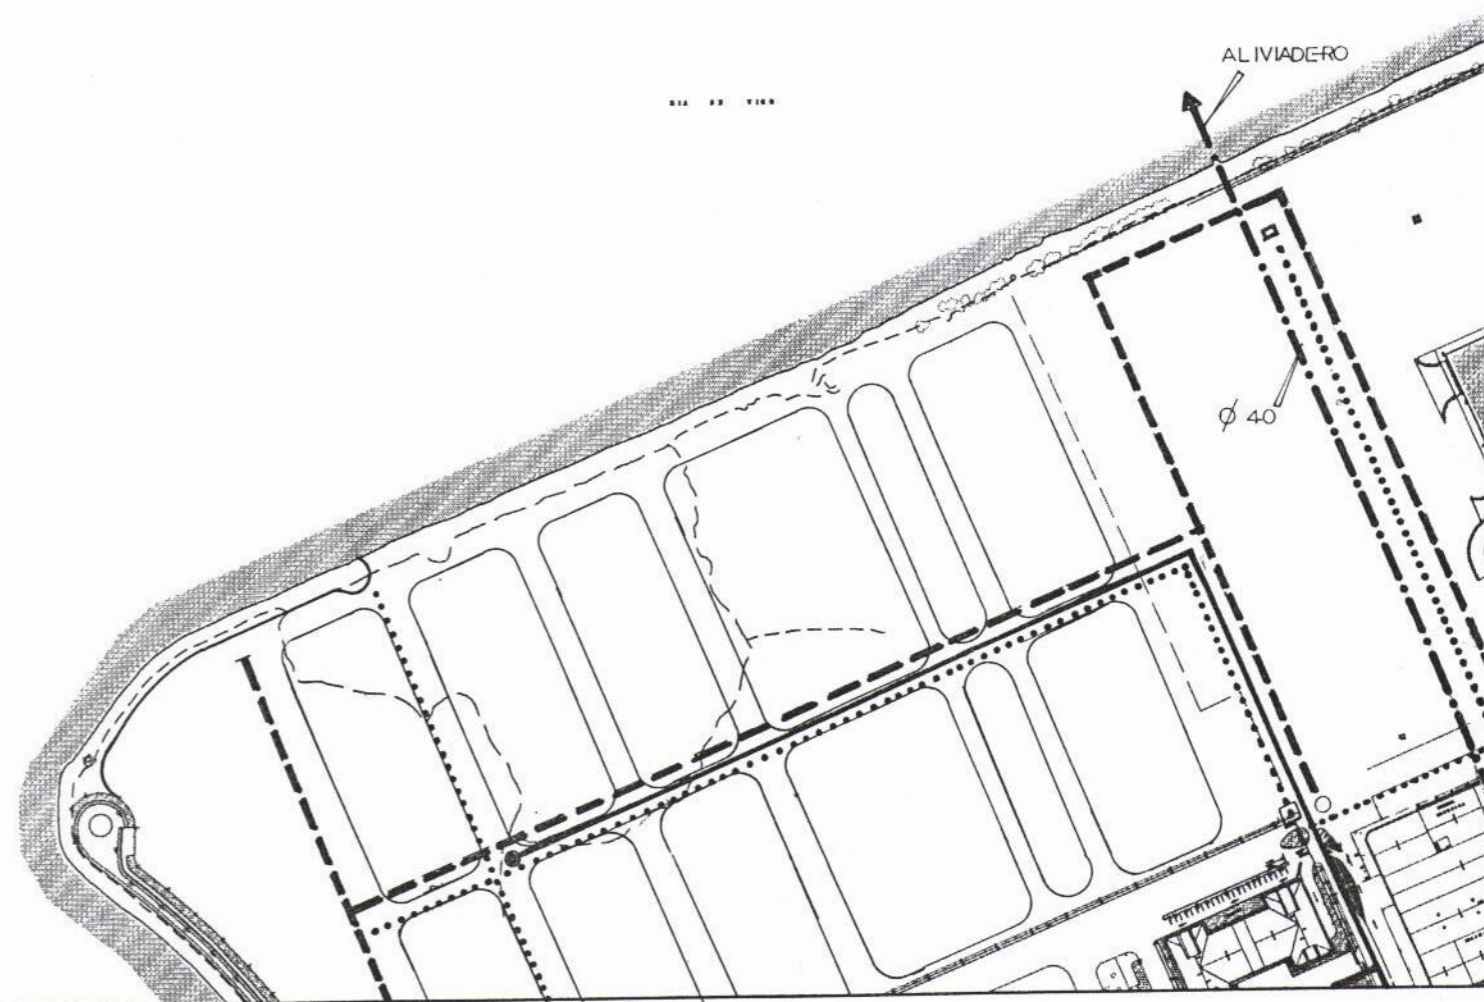

LINEA LIMITE DE LA ZONA DE SERVICIO TERRESTRE DEL PUERTO DE VIGO

RED DE SANEAMIENTO

COLECTOR GENERAL DE SANEAMIENTO INTEGRAL (PESIV)

NUEVOS COLECTORES PRINCIPALES (PUERTO)

COLECTORES PRINCIPALES A MANTENER (PUERTO)

CAMARA DE DESCARGA

BOMBEO

ALIVIADERO

ABASTECIMIENTO DE AGUA

NUEVA CONDUCCION PRINCIPAL A IMPLANTAR


CONEXION A LA RED EXISTENTE

RED DE ENERGIA, ALUMBRADO Y TELEFONICA

NUEVA CANALIZACIONES PRINCIPALES (TRAZADOS A IMPLANTAR)

CONEXION A LA RED ELECTRICA Y DE ALUMBRADO EXISTENTE

CONEXION A LA RED TELEFONICA

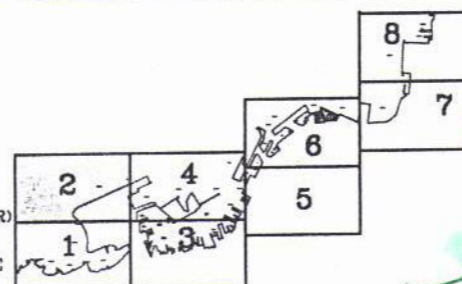

EL DIRECTOR
LUIS LARA RUBIDO

JEFE DE DPTO. DE EXPLOTACION
JOAQUIN COLUNGA PEREZ

MINISTERIO DE FOMENTO
PUERTOS DEL ESTADO
AUTORIDAD PORTUARIA DE VIGO

PLANOS DE ORDENACION
INFRAESTRUCTURA

MARZO DE 1998

ESCALA 1:4000

PLANO 3
HOJA 2