


Este documento forma parte do expediente n.º

- 4332411 -
aprobado DEFINITIVAMENTE con esta data

Vigo, 16 ABR 1998

O SECRETARIO DE EFICIENCIA,

Asdo.: Fco. Javier García Martínez

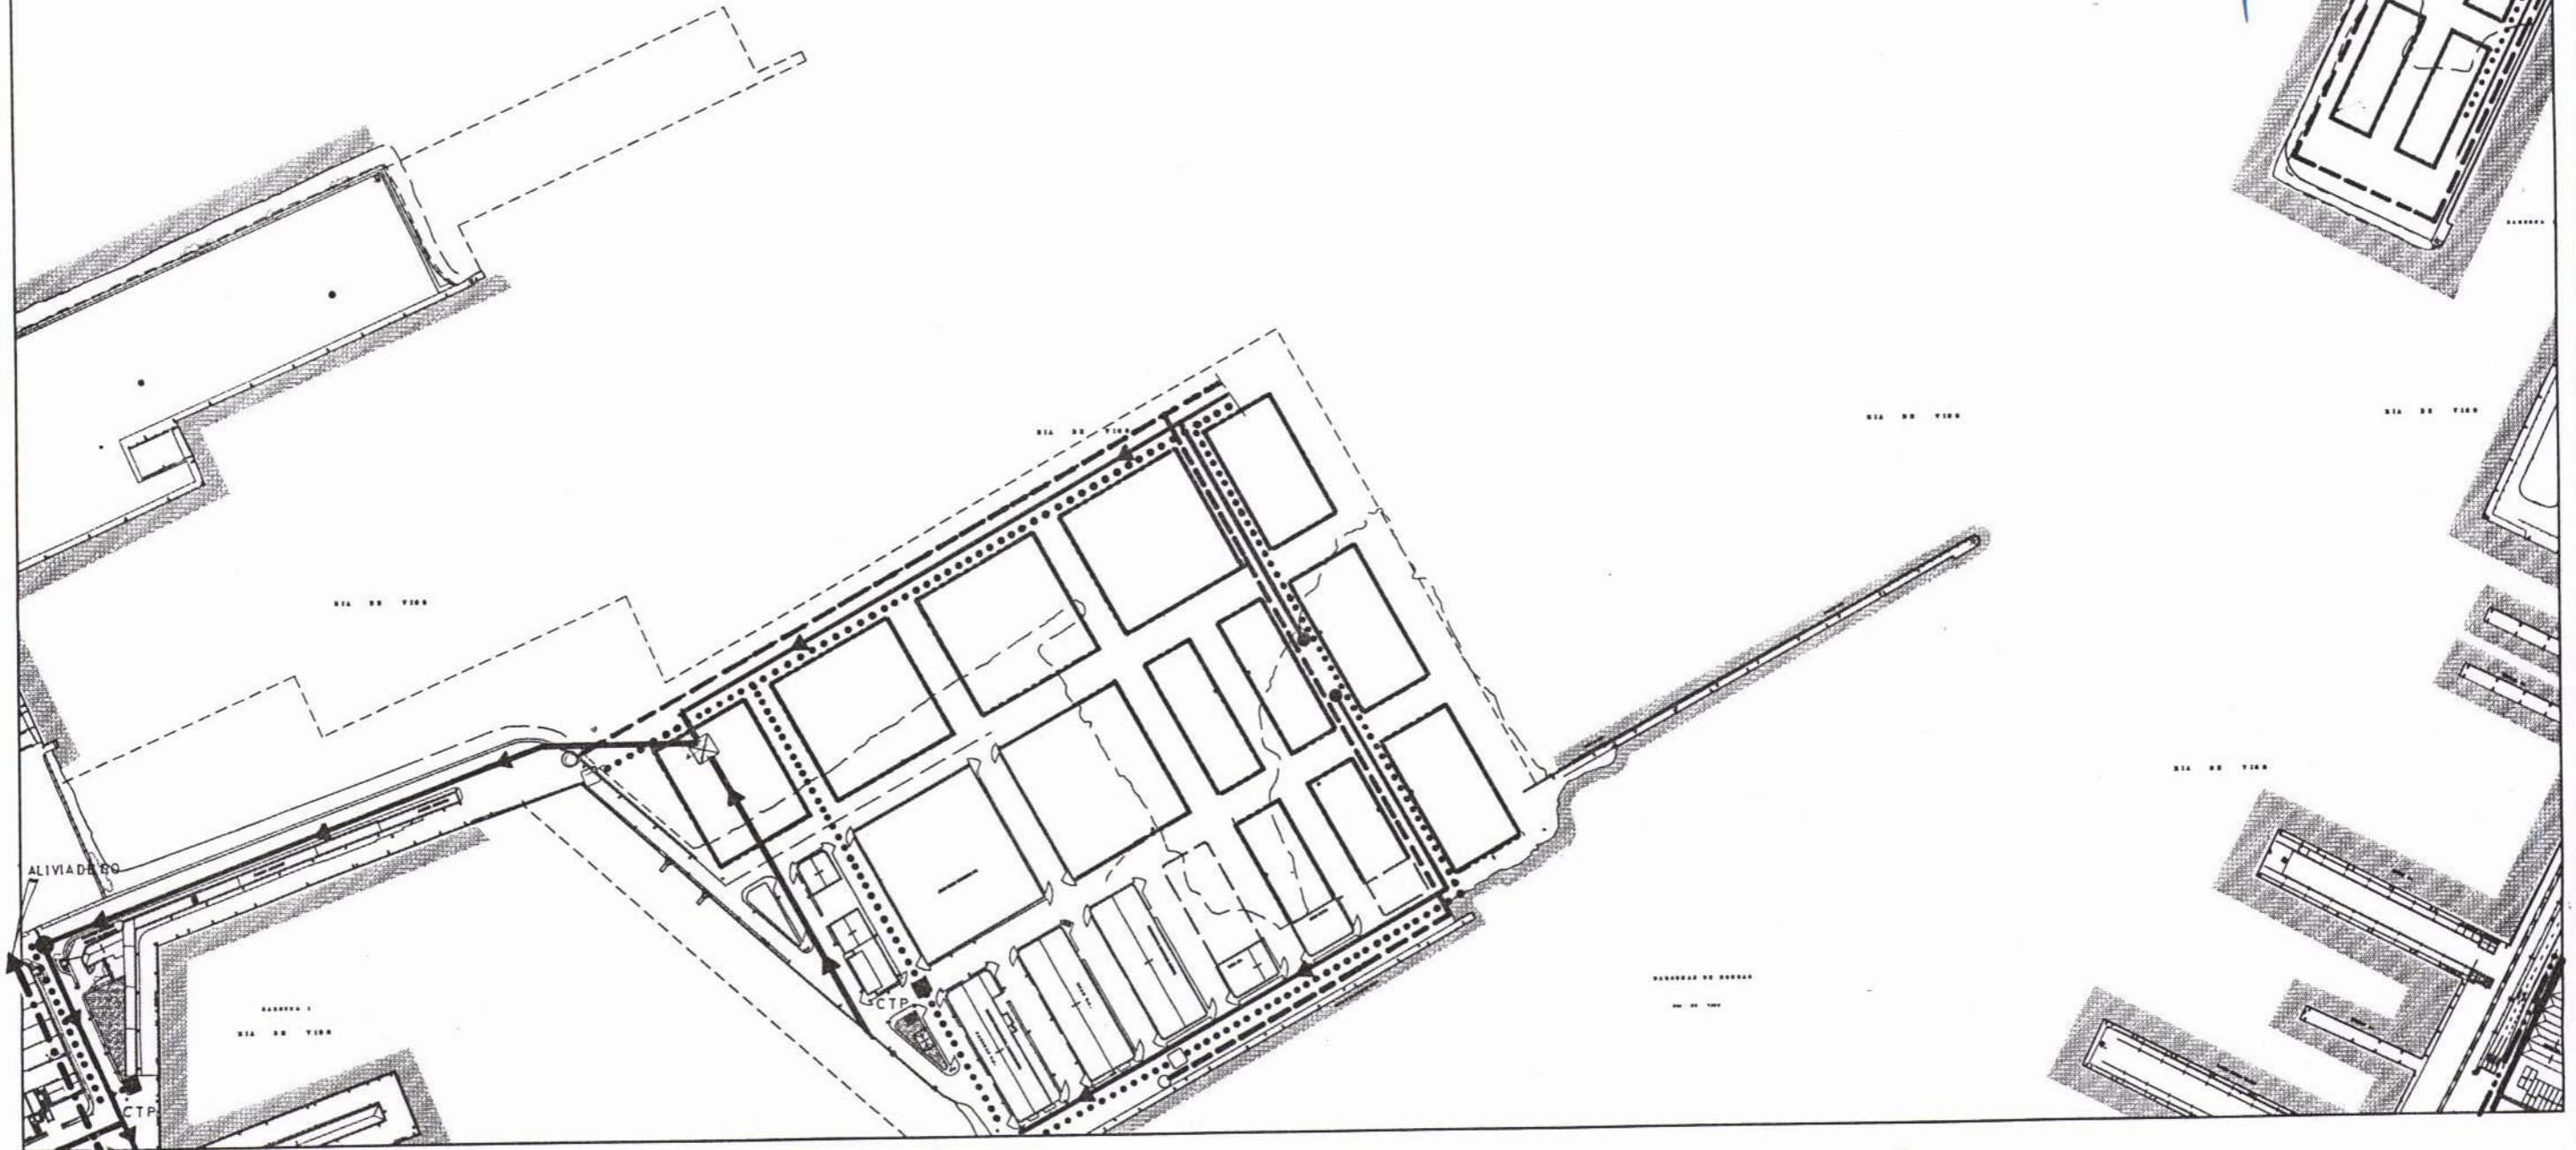

----- LINEA LIMITE DE LA ZONA DE SERVICIO TERRESTRE DEL PUERTO DE VIGO

RED DE SANEAMIENTO

----- COLECTOR GENERAL DE SANEAMIENTO INTEGRAL (PESIV)

----- NUEVOS COLECTORES PRINCIPALES (PUERTO)

----- COLECTORES PRINCIPALES A MANTENER (PUERTO)

● CAMARA DE DESCARGA

☒ BOMBEO

☒ ALVIADERO

ABASTECIMIENTO DE AGUA

----- NUEVA CONDUCCION PRINCIPAL A IMPLANTAR


○ CONEXION A LA RED EXISTENTE

RED DE ENERGIA, ALUMBRADO Y TELEFONICA

●●●● NUEVA CANALIZACIONES PRINCIPALES (TRAZADOS A IMPLANTAR)

CTP ■ CONEXION A LA RED ELECTRICA Y DE ALUMBRADO EXISTENTE

□ CONEXION A LA RED TELEFONICA

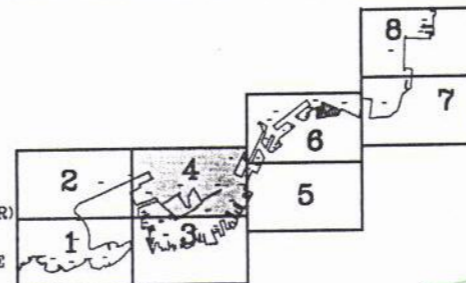

EL DIRECTOR DE LA A. PORTUARIA
LUIS LARA RUBIDO

MINISTERIO DE FOMENTO
PUERTOS DEL ESTADO

AUTORIDAD PORTUARIA DE VIGO

PLANOS DE ORDENACION PLANO 3

JEFE DE DPTO. DE EXPLOTACION
JOAQUIN COLUNGA PEREZ

INFRAESTRUCTURA HOJA 4

MARZO DE 1998

ESCALA 1:4000