



Este documento forma parte do expediente n.º  
 - 4332/411 -  
 aprobado DEFINITIVAMENTE con esta data  
 Vigo, ... 16 ABR 1998

SECRETARÍA DE ADMINISTRACIÓN  
 Javier García Martínez

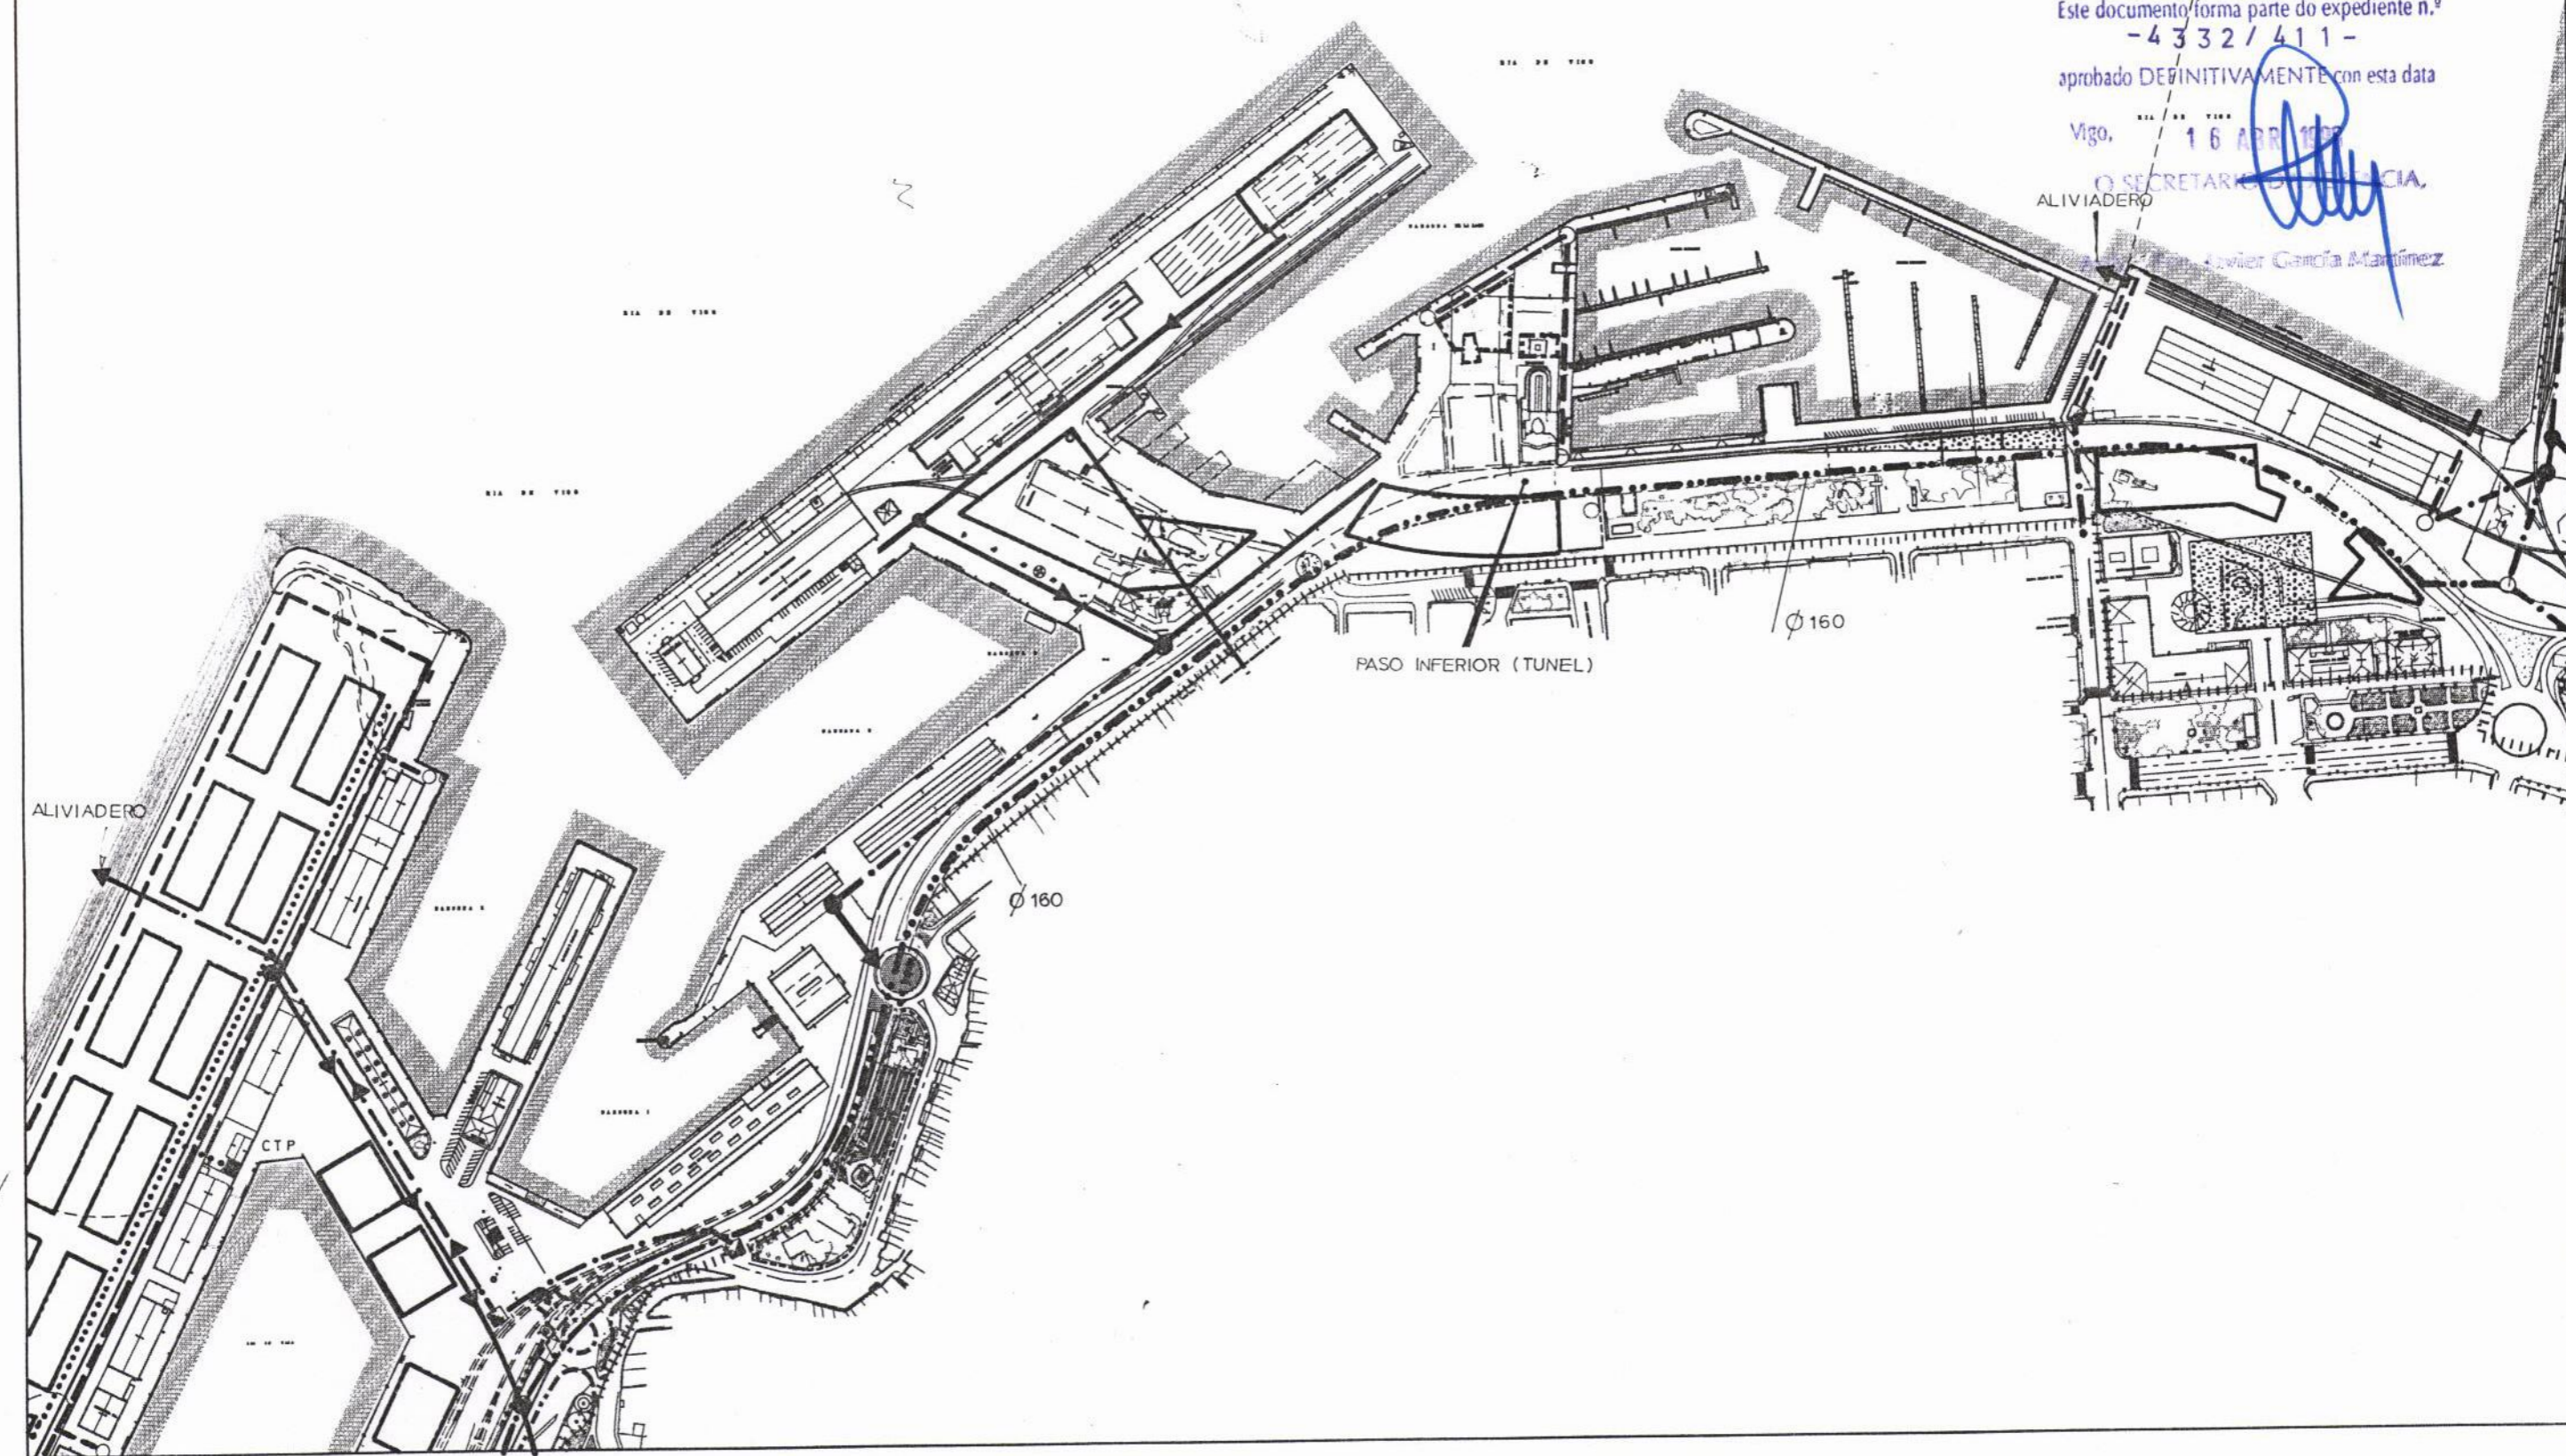

- |  |  |
|--|--|
| <p>----- LINEA LIMITE DE LA ZONA DE SERVICIO TERRESTRE DEL PUERTO DE VIGO</p> <p><b>RED DE SANEAMIENTO</b></p> <p>----- COLECTOR GENERAL DE SANEAMIENTO INTEGRAL (PESIV)</p> <p>----- NUEVOS COLECTORES PRINCIPALES (PUERTO)</p> <p>----- COLECTORES PRINCIPALES A MANTENER (PUERTO)</p> <p>● CAMARA DE DESCARGA</p> <p>☒ BOMBEO</p> <p>☒ ALIVIADERO</p> | <p><b>ABASTECIMIENTO DE AGUA</b></p> <p>----- NUEVA CONDUCCION PRINCIPAL A IMPLANTAR</p> <p>○ CONEXION A LA RED EXISTENTE</p> <p><b>RED DE ENERGIA ALUMBRADO Y TELEFONICA</b></p> <p>----- NUEVA CANALIZACIONES PRINCIPALES (TRAZADOS A IMPLANTAR)</p> <p>CTP ■ CONEXION A LA RED ELECTRICA Y DE ALUMBRADO EXISTENTE</p> <p>□ CONEXION A LA RED TELEFONICA</p> |
|--|--|

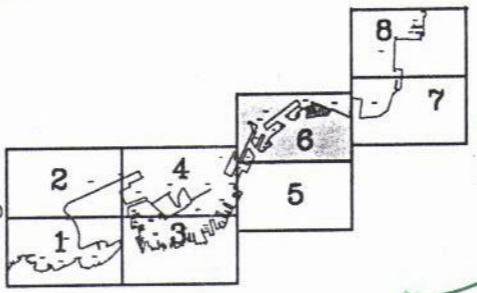

EL DIRECTOR DE LA A. PORTUARIA  
 LUIS LARA RUBIDO

MINISTERIO DE FOMENTO  
 PUERTOS DEL ESTADO

AUTORIDAD PORTUARIA DE VIGO

PLANOS DE ORDENACION PLANO 3  
 INFRAESTRUCTURA HOJA 6

JEFE DE DPTO. DE EXPLOTACION  
 JOAQUIN COLUNGA PEREZ

MARZO DE 1998

ESCALA 1:4000