



Este documento forma parte do expediente n.º
 - 4332/411 -
 aprobado DEFINITIVAMENTE con esta data
 Vigo, 16 ABR 1998
 O SECRETARIO DE PREVENCIÓN,
 Asdo.: Fco. Javier García Martínez

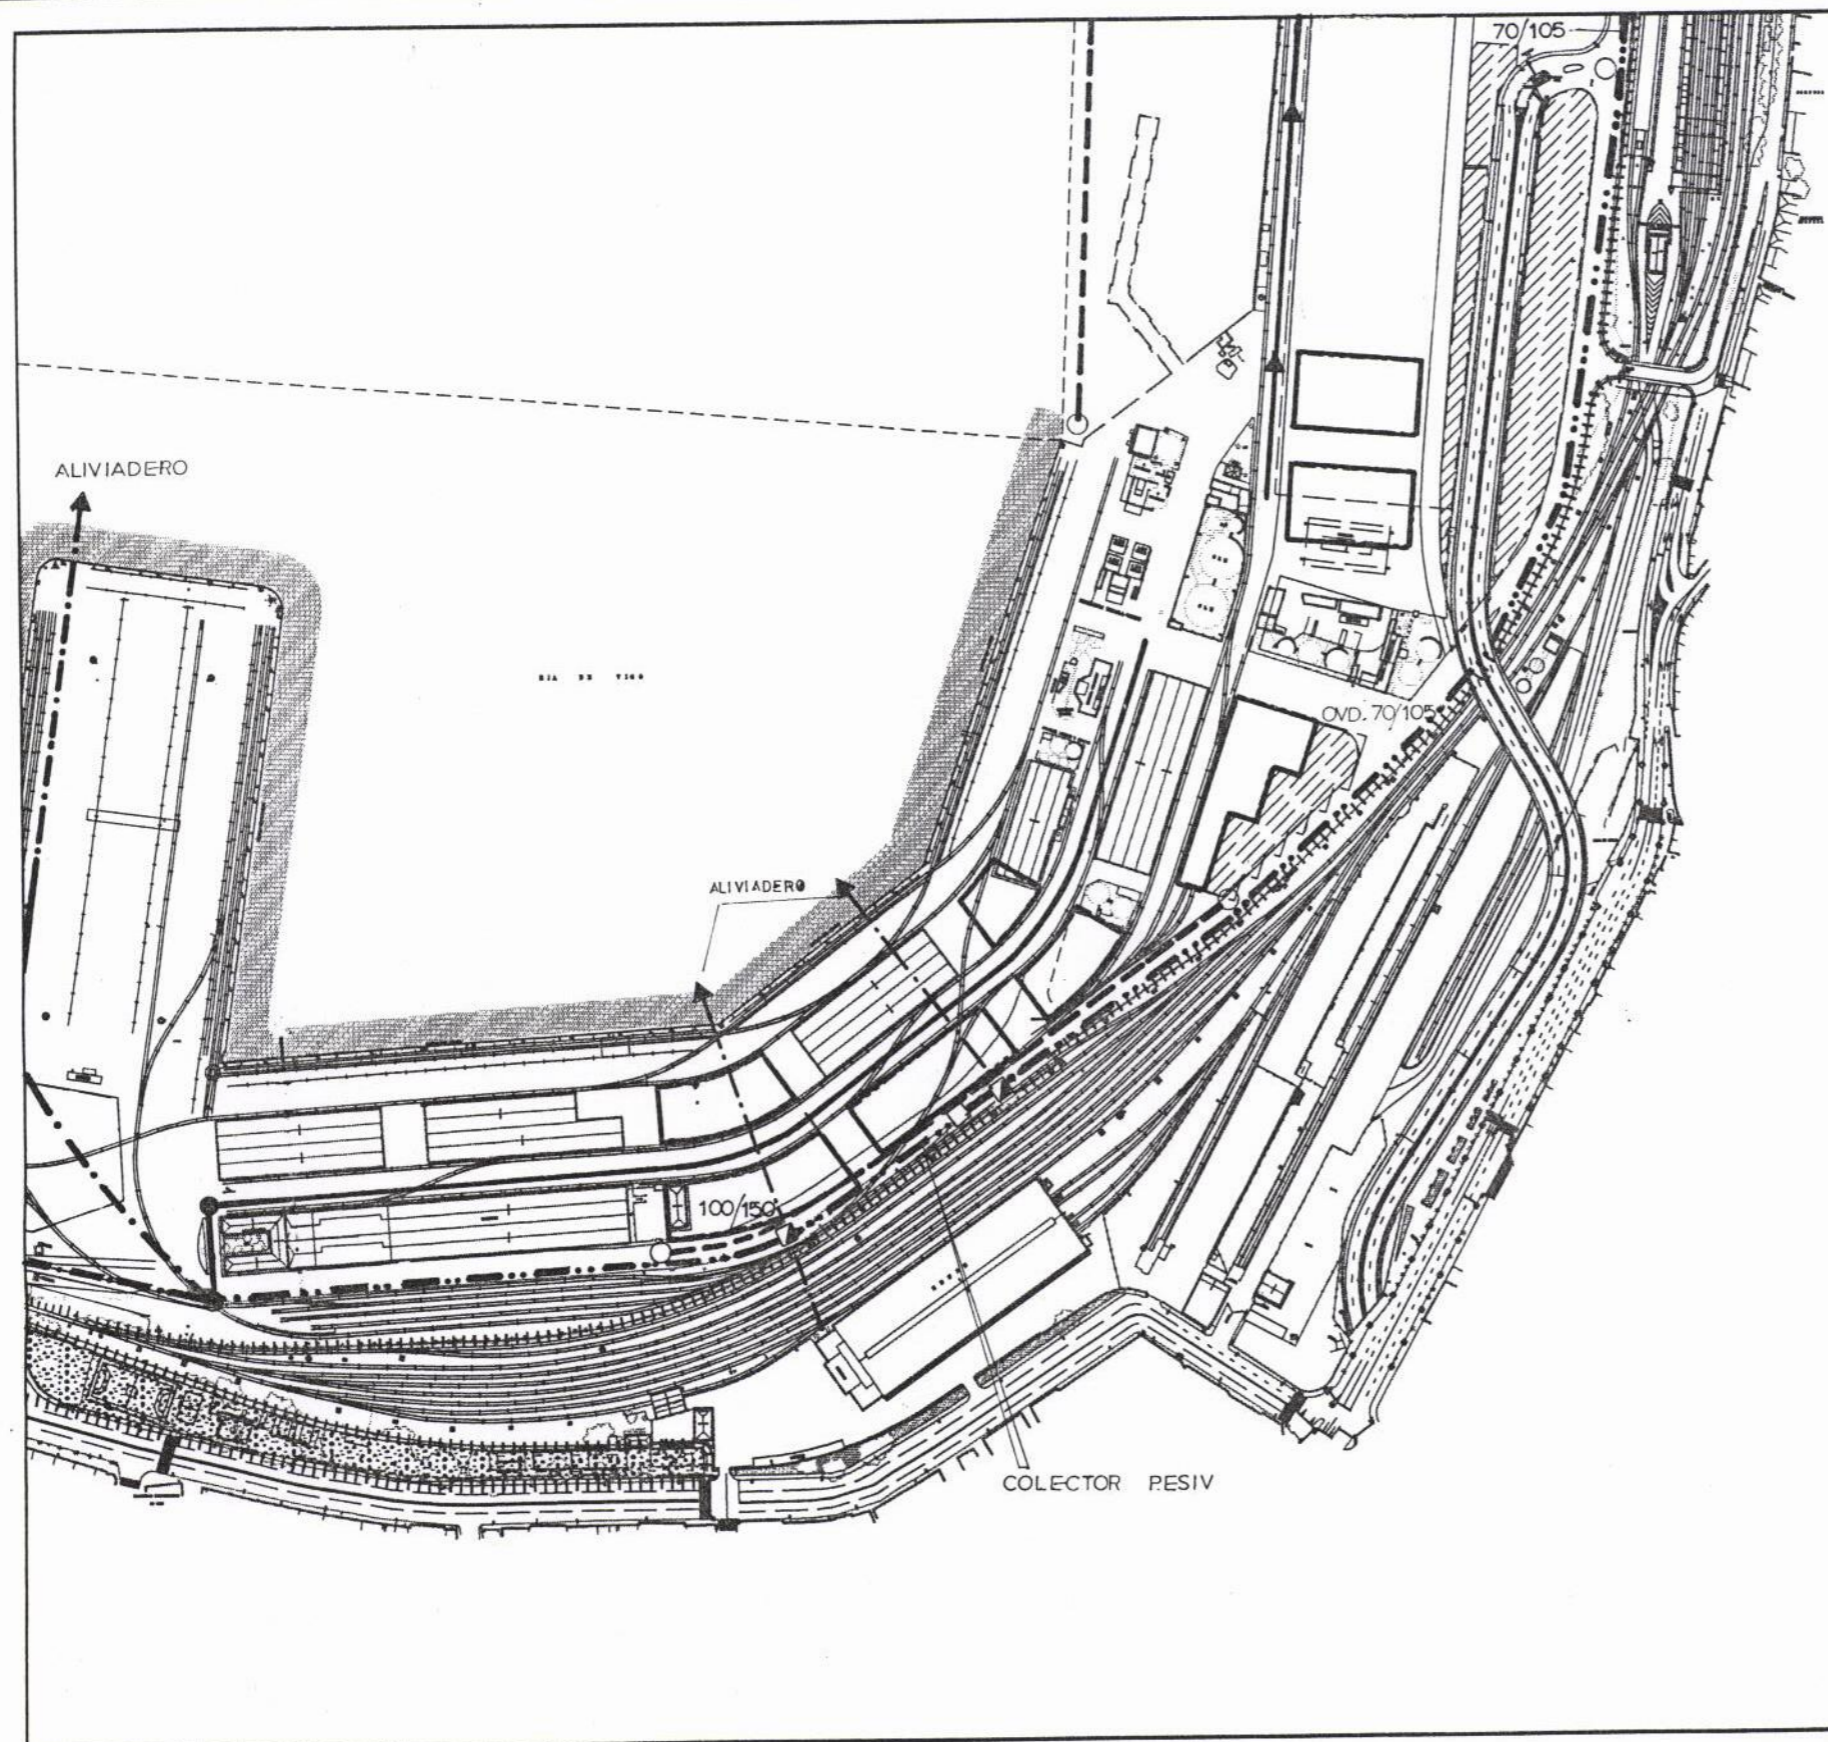

- | | |
|--|--|
| ----- LINEA LIMITE DE LA ZONA DE SERVICIO TERRESTRE DEL PUERTO DE VIGO | |
| RED DE SANEAMIENTO | ABASTECIMIENTO DE AGUA |
| ----- COLECTOR GENERAL DE SANEAMIENTO INTEGRAL (PESIV) | --- NUEVA CONDUCCION PRINCIPAL A IMPLANTAR |
| ----- NUEVOS COLECTORES PRINCIPALES (PUERTO) | ○ CONEXION A LA RED EXISTENTE |
| ----- COLECTORES PRINCIPALES A MANTENER (PUERTO) | RED DE ENERGIA, ALUMBRADO Y TELEFONICA |
| ● CAMARA DE DESCARGA | ●●●● NUEVA CANALIZACIONES PRINCIPALES (TRAZADOS A IMPLANTAR) |
| ☒ BOMBEO | CTP ■ CONEXION A LA RED ELECTRICA Y DE ALUMBRADO EXISTENTE |
| ☒ ALIVIADERO | □ CONEXION A LA RED TELEFONICA |

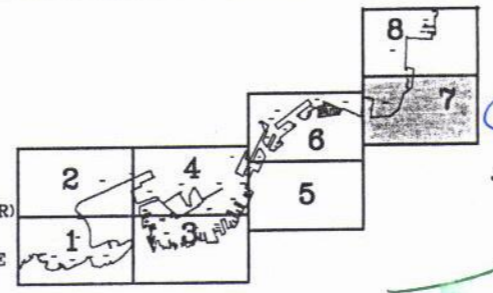

EL DIRECTOR DE LA A. PORTUARIA
 LUIS LARA RUBIDO

MINISTERIO DE FOMENTO
 PUERTOS DEL ESTADO

AUTORIDAD PORTUARIA DE VIGO

PLANOS DE ORDENACION PLANO 3
 INFRAESTRUCTURA HOJA 7

JEFE DE DPTO. DE EXPLOTACION
 JOAQUIN COLUNGA PEREZ

MARZO DE 1998 ESCALA 1:4000