

Este documento forma parte do expediente n.º


- 4 3 3 2 / 4 1 1 -

aprobado DEFINITIVAMENTE con esta data

Vigo, 16 ABR 1998

O SECRETARIO DE GERENCIA,

Asdo.: Fco. Javier García Martínez

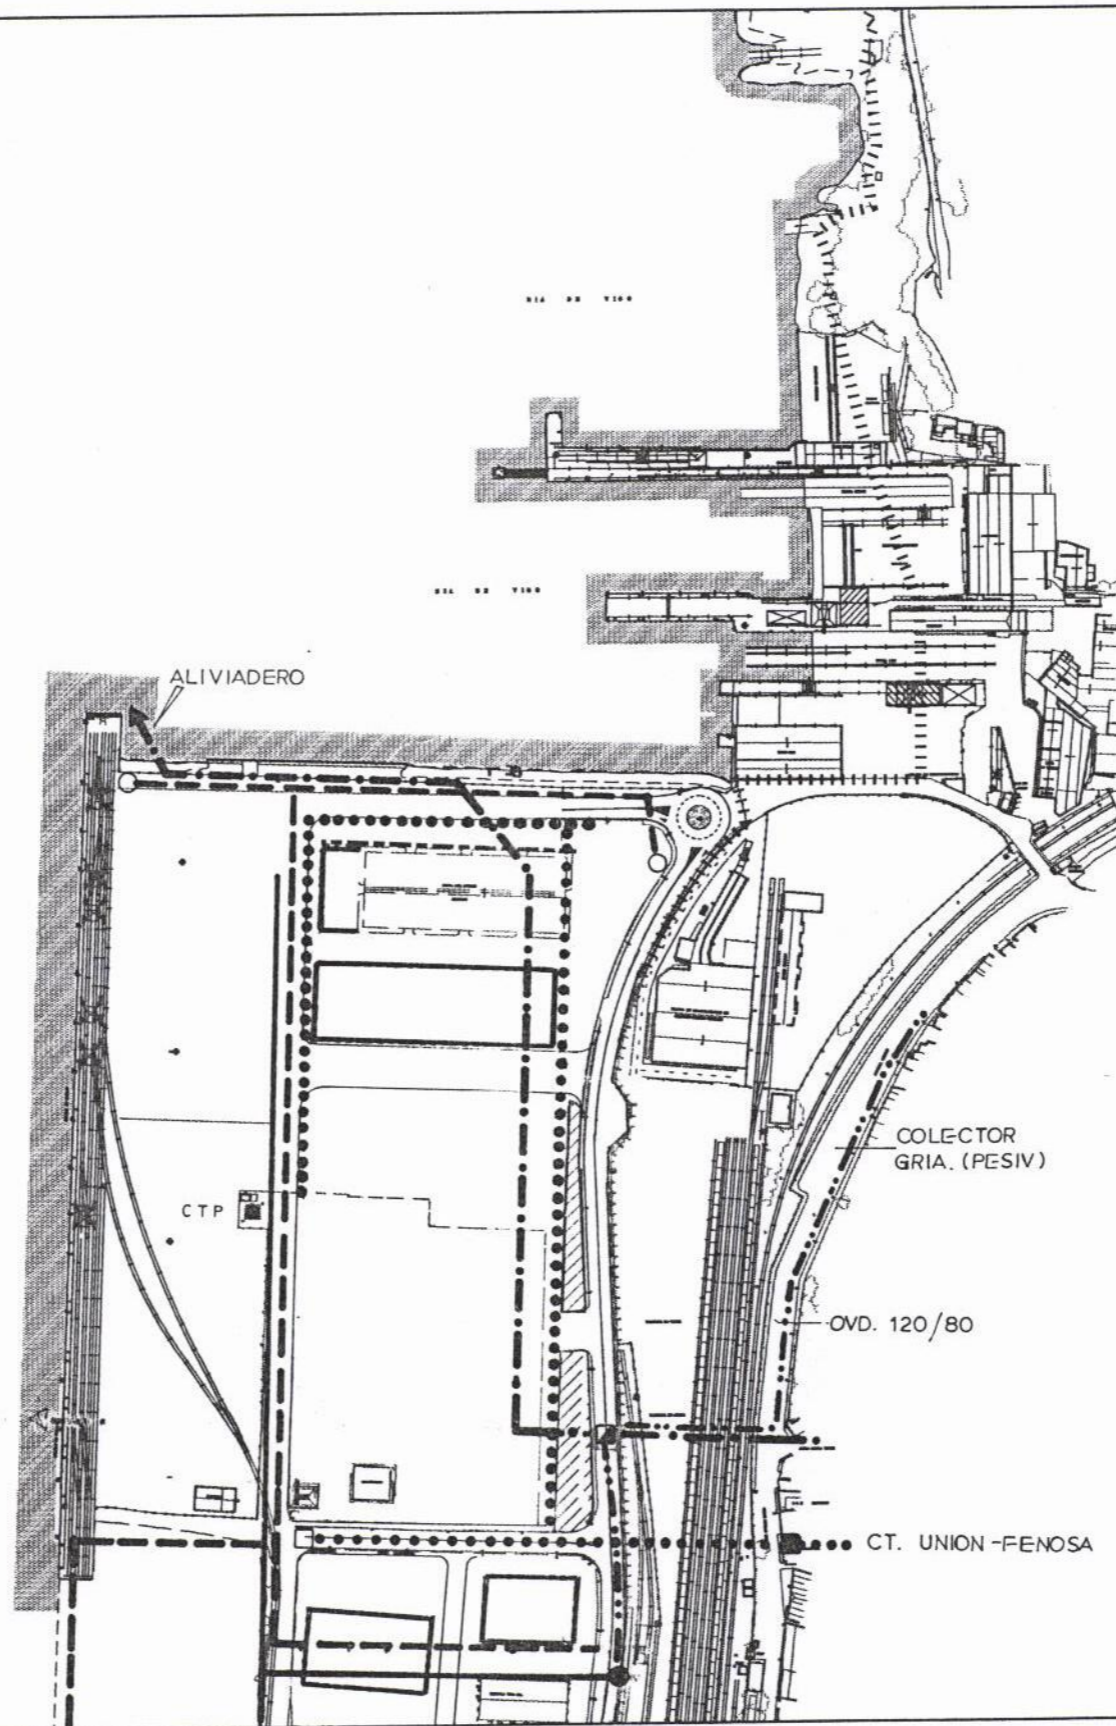

LINEA LIMITE DE LA ZONA DE SERVICIO TERRESTRE DEL PUERTO DE VIGO

**RED DE SANEAMIENTO**

COLECTOR GENERAL DE SANEAMIENTO INTEGRAL (PESIV)

NUEVOS COLECTORES PRINCIPALES (PUERTO)

COLECTORES PRINCIPALES A MANTENER (PUERTO)

CAMARA DE DESCARGA

BOMBEO

ALIVIADERO

**ABASTECIMIENTO DE AGUA**

NUEVA CONDUCCION PRINCIPAL A IMPLANTAR


CONEXION A LA RED EXISTENTE

**RED DE ENERGIA, ALUMBRADO Y TELEFONICA**

NUEVA CANALIZACIONES PRINCIPALES (TRAZADOS A IMPLANTAR)

CONEXION A LA RED ELECTRICA Y DE ALUMBRADO EXISTENTE

CONEXION A LA RED TELEFONICA

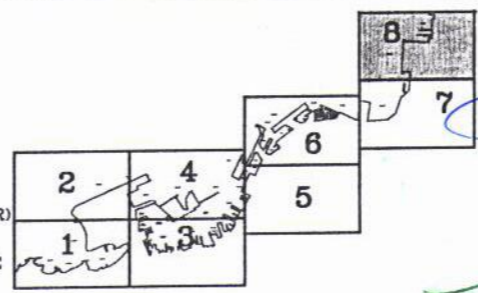

EL DIRECTOR DE LA A. PORTUARIA  
LUIS LARA RUBIDO

MINISTERIO DE FOMENTO  
PUERTOS DEL ESTADO

AUTORIDAD PORTUARIA DE VIGO

PLANOS DE ORDENACION

INFRAESTRUCTURA

MARZO DE 1998

ESCALA 1:4000

PLANO 3

HOJA 8